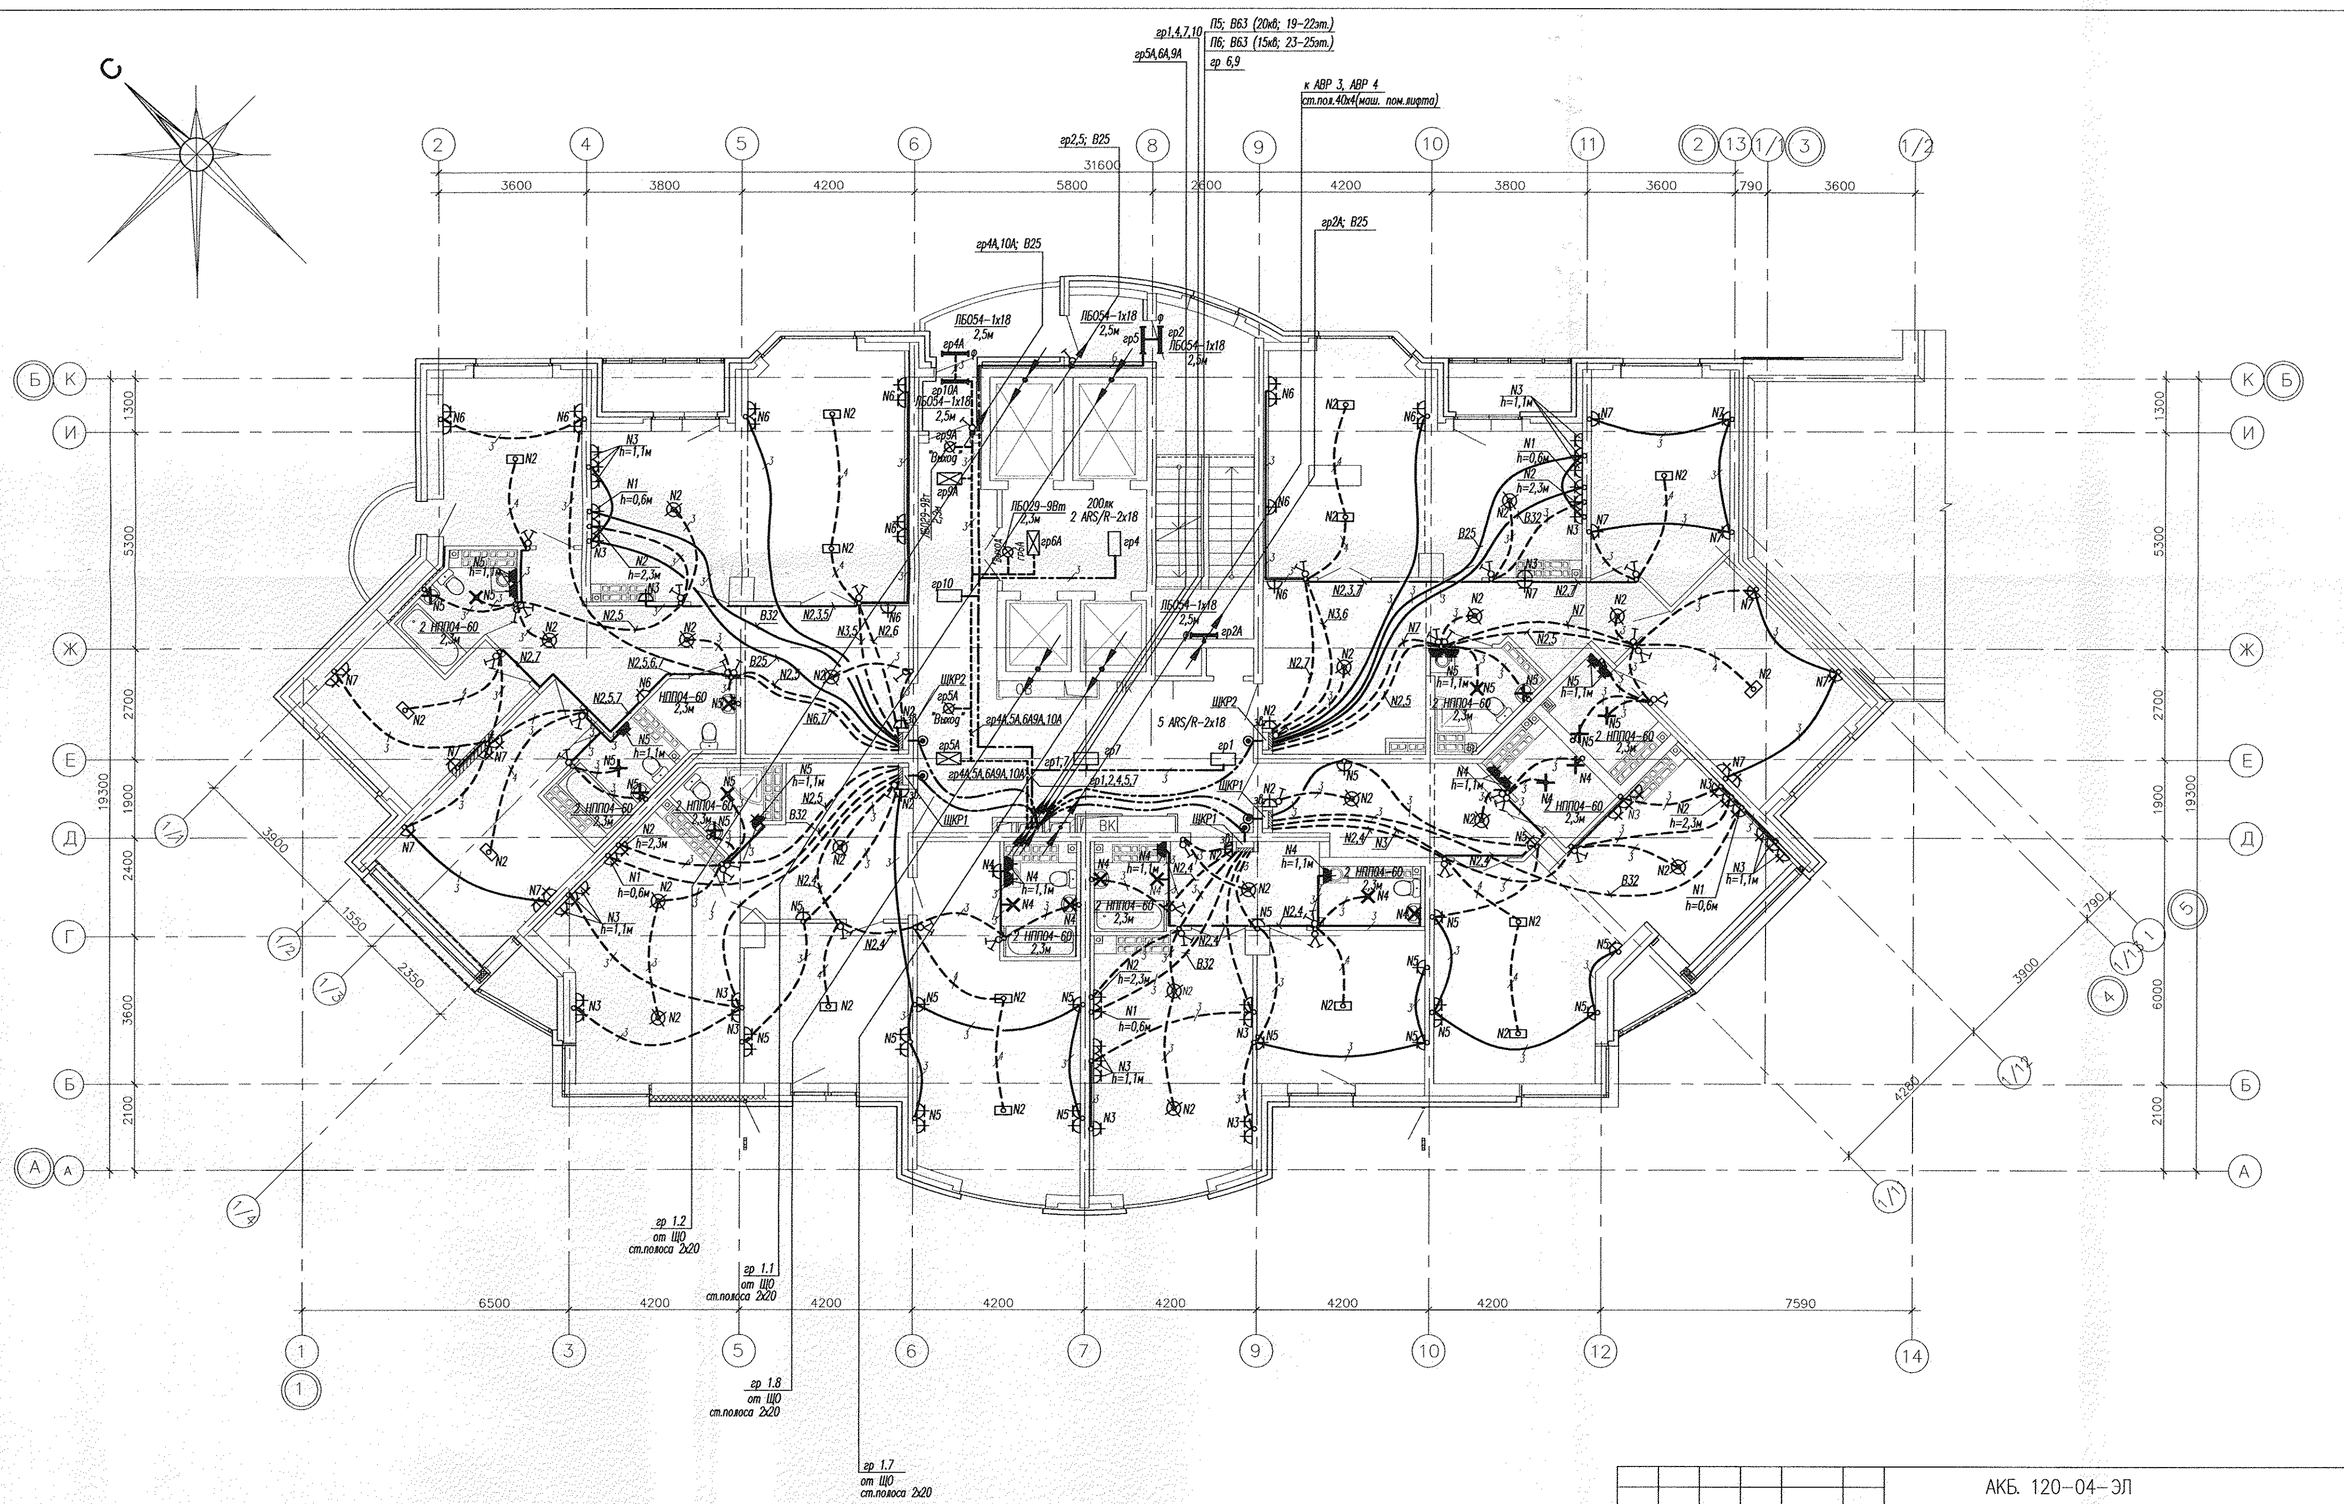


СОГЛАСОВАНО

АР	Тернова	07.11
ВК	Кучкаева	07.11
ОВ	Гущин	07.11

Взам. инв.N

Подпись и дата

Инв.N подл.

Изм.	Кол.уч.	Лист	N док.	Подпись	Дата

АКБ. 120–04–ЭЛ

Группа жилых домов со встроенно – пристоенными нежилыми помещениями на первых этажах в границах улиц 8 Марта – Юлиуса Фучика – Чайковского в Чкаловском районе г. Екатеринбурга

Пусковой комплекс 4.
26–этажная секция

Стадия	Лист	Листов
Р	25	

План 21 этажа. Расположение сетей электрооборудования

ЗАО КОРПОРАЦИЯ АТОМСТРОЙКОМПЛЕКС

Г А П	Чирков	07.11
Гл.спец.	Смирнова	07.11
Провер.	Смирнова	07.11
Разраб.	Завьялова	07.11

Копировал

А2