
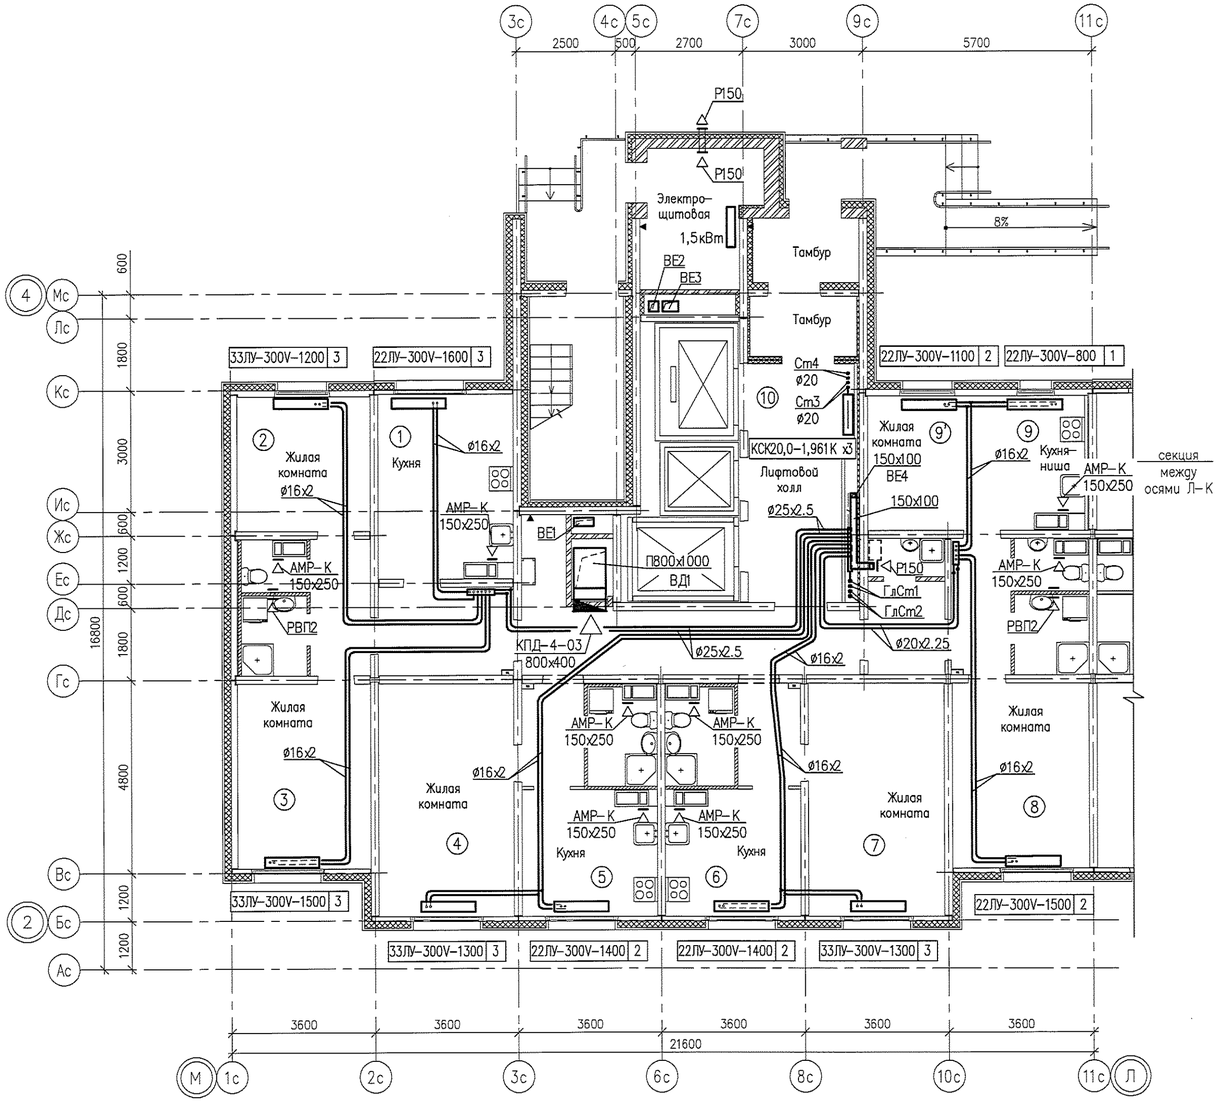


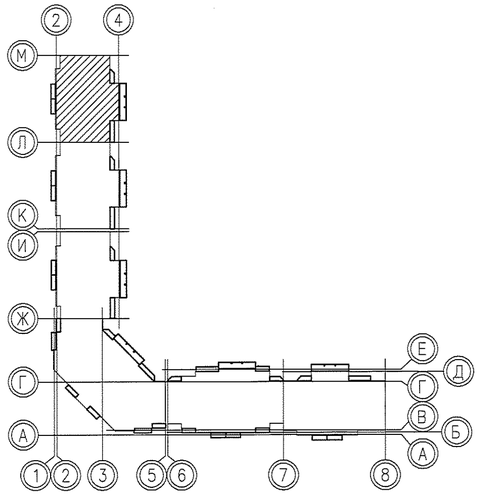

						05.001.22/14-01А-ОВ
2	–	Зам	297-15		04.15	Жилая застройка в границах улиц Сыромолотова – Рассветной – 40-летия Комсомола в Кировском районе г.Екатеринбурга. Участок застройки N1. Жилой дом N1.
Изм.	Кол.уч.	Лист	N док.	Подпись	Дата	
Разработал		Киселева			08.14	Жилой дом №1
Проверил		Римская			08.14	
Н. контр.		Разумкова			08.14	

Стадия	Лист	Листов
Р	3	–


План 1 этажа между осями М-Л

ООО «ЛСР.Строительство-Урал» ПКУ

Согласовано

Инв.N подл. | Подпись и дата | Взам.инв. N

Формат А4
Копировал Жилая Мария Николаевна
Дата печати 30.3.2015 11:50
Путь к файлу P:\05.001.22 ЖОДА\ОВ\Лист\3_ОВ-План 1 эт М-Л.dwg

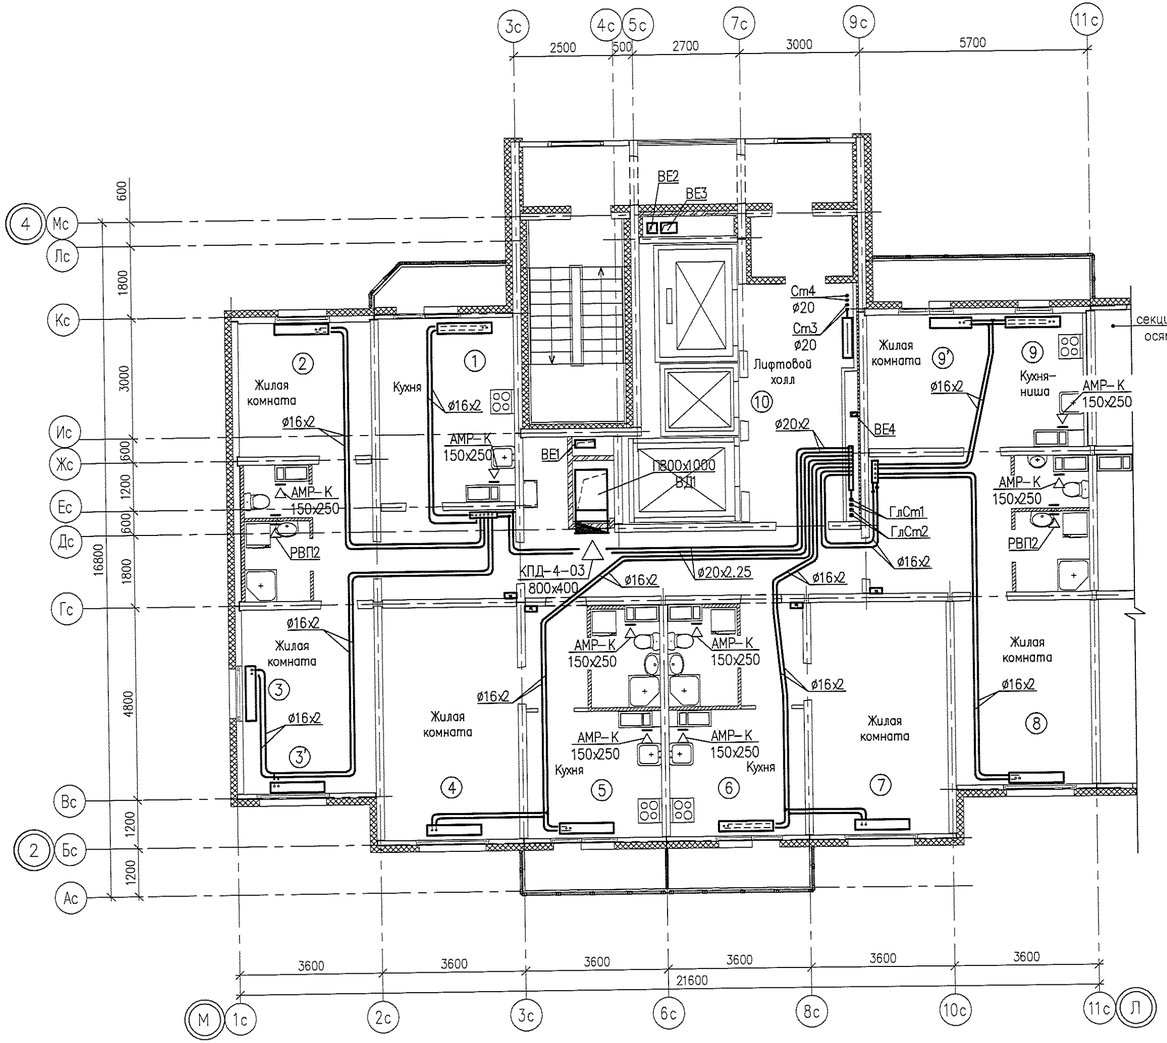

1		
19	22ЛУ-300-900V	1
18	22ЛУ-300-900V	1
17	22ЛУ-300-1000V	1
16	22ЛУ-300-1000V	1
15	22ЛУ-300-1000V	1
14	22ЛУ-300-1000V	1
13	22ЛУ-300-1000V	1
12	22ЛУ-300-1000V	1
11	22ЛУ-300-1000V	1
10	22ЛУ-300-1000V	1
9	22ЛУ-300-1100V	1
8	22ЛУ-300-1100V	2
7	22ЛУ-300-1100V	1
6	22ЛУ-300-1100V	2
5	22ЛУ-300-1100V	2
4	22ЛУ-300-1100V	2
3	22ЛУ-300-1100V	2
2	22ЛУ-300-1100V	2

2		
19	22ЛУ-300-1500V	2
18	22ЛУ-300-1500V	2
17	22ЛУ-300-1500V	2
16	22ЛУ-300-1400V	2
15	22ЛУ-300-1400V	2
14	22ЛУ-300-1400V	2
13	22ЛУ-300-1400V	2
12	22ЛУ-300-1400V	2
11	22ЛУ-300-1400V	2
10	22ЛУ-300-1400V	2
9	22ЛУ-300-1400V	2
8	22ЛУ-300-1400V	2
7	22ЛУ-300-1400V	2
6	22ЛУ-300-1400V	2
5	22ЛУ-300-1400V	2
4	22ЛУ-300-1400V	2
3	22ЛУ-300-1400V	2
2	22ЛУ-300-1400V	2

3		
19	22ЛУ-300-600V	1
18	22ЛУ-300-600V	1
17	22ЛУ-300-600V	1
16	22ЛУ-300-600V	1
15	22ЛУ-300-600V	1
14	22ЛУ-300-600V	1
13	22ЛУ-300-600V	1
12	22ЛУ-300-700V	1
11	22ЛУ-300-700V	1
10	22ЛУ-300-700V	1
9	22ЛУ-300-700V	1
8	22ЛУ-300-700V	1
7	22ЛУ-300-700V	1
6	22ЛУ-300-700V	1
5	22ЛУ-300-700V	1
4	22ЛУ-300-800V	1
3	22ЛУ-300-800V	1
2	22ЛУ-300-800V	1

3'		
19	22ЛУ-300-1000V	1
18	22ЛУ-300-1000V	1
17	22ЛУ-300-1000V	1
16	22ЛУ-300-1000V	1
15	22ЛУ-300-1000V	1
14	22ЛУ-300-1000V	1
13	22ЛУ-300-1000V	1
12	22ЛУ-300-1000V	1
11	22ЛУ-300-1000V	1
10	22ЛУ-300-1000V	1
9	22ЛУ-300-1100V	1
8	22ЛУ-300-1100V	1
7	22ЛУ-300-1100V	1
6	22ЛУ-300-1100V	1
5	22ЛУ-300-1100V	1
4	22ЛУ-300-1100V	1
3	22ЛУ-300-1100V	2
2	22ЛУ-300-1100V	1

4		
19	22ЛУ-300-1300V	2
18	22ЛУ-300-1300V	2
17	22ЛУ-300-1300V	2
16	22ЛУ-300-1300V	2
15	22ЛУ-300-1300V	2
14	22ЛУ-300-1300V	2
13	22ЛУ-300-1300V	2
12	22ЛУ-300-1300V	2
11	22ЛУ-300-1300V	2
10	22ЛУ-300-1300V	2
9	22ЛУ-300-1300V	2
8	22ЛУ-300-1300V	2
7	22ЛУ-300-1300V	2
6	22ЛУ-300-1300V	2
5	22ЛУ-300-1300V	2
4	22ЛУ-300-1300V	2
3	22ЛУ-300-1300V	2
2	22ЛУ-300-1300V	2

5		
19	22ЛУ-300-800V	1
18	22ЛУ-300-800V	1
17	22ЛУ-300-800V	1
16	22ЛУ-300-900V	1
15	22ЛУ-300-900V	1
14	22ЛУ-300-900V	1
13	22ЛУ-300-900V	1
12	22ЛУ-300-900V	1
11	22ЛУ-300-900V	1
10	22ЛУ-300-900V	1
9	22ЛУ-300-900V	1
8	22ЛУ-300-1000V	1
7	22ЛУ-300-1000V	1
6	22ЛУ-300-1000V	1
5	22ЛУ-300-1000V	1
4	22ЛУ-300-1000V	1
3	22ЛУ-300-1000V	1
2	22ЛУ-300-1000V	1

6		
19	22ЛУ-300-800V	1
18	22ЛУ-300-800V	1
17	22ЛУ-300-800V	1
16	22ЛУ-300-800V	1
15	22ЛУ-300-900V	1
14	22ЛУ-300-900V	1
13	22ЛУ-300-900V	1
12	22ЛУ-300-900V	1
11	22ЛУ-300-900V	1
10	22ЛУ-300-900V	1
9	22ЛУ-300-900V	1
8	22ЛУ-300-1000V	1
7	22ЛУ-300-1000V	1
6	22ЛУ-300-1000V	1
5	22ЛУ-300-1000V	1
4	22ЛУ-300-1000V	1
3	22ЛУ-300-1000V	1
2	22ЛУ-300-1000V	2

7		
19	22ЛУ-300-1300V	2
18	22ЛУ-300-1300V	2
17	22ЛУ-300-1300V	2
16	22ЛУ-300-1300V	2
15	22ЛУ-300-1300V	2
14	22ЛУ-300-1300V	2
13	22ЛУ-300-1300V	2
12	22ЛУ-300-1300V	2
11	22ЛУ-300-1300V	2
10	22ЛУ-300-1300V	2
9	22ЛУ-300-1300V	2
8	22ЛУ-300-1300V	2
7	22ЛУ-300-1300V	2
6	22ЛУ-300-1300V	2
5	22ЛУ-300-1300V	2
4	22ЛУ-300-1300V	2
3	22ЛУ-300-1300V	2
2	22ЛУ-300-1300V	2

8		
19	22ЛУ-300-1000V	1
18	22ЛУ-300-1000V	1
17	22ЛУ-300-1000V	1
16	22ЛУ-300-1000V	1
15	22ЛУ-300-1000V	1
14	22ЛУ-300-1000V	1
13	22ЛУ-300-1000V	1
12	22ЛУ-300-1000V	1
11	22ЛУ-300-1000V	1
10	22ЛУ-300-1000V	1
9	22ЛУ-300-1000V	1
8	22ЛУ-300-1000V	1
7	22ЛУ-300-1000V	1
6	22ЛУ-300-1000V	1
5	22ЛУ-300-1000V	1
4	22ЛУ-300-1000V	1
3	22ЛУ-300-1000V	1
2	22ЛУ-300-1000V	1

9		
19	22ЛУ-300-800V	1
18	22ЛУ-300-800V	1
17	22ЛУ-300-800V	1
16	22ЛУ-300-800V	1
15	22ЛУ-300-800V	1
14	22ЛУ-300-800V	1
13	22ЛУ-300-800V	1
12	22ЛУ-300-800V	1
11	22ЛУ-300-800V	1
10	22ЛУ-300-800V	1
9	22ЛУ-300-800V	1
8	22ЛУ-300-800V	1
7	22ЛУ-300-700V	1
6	22ЛУ-300-700V	1
5	22ЛУ-300-800V	1
4	22ЛУ-300-800V	1
3	22ЛУ-300-800V	1
2	22ЛУ-300-800V	1

9'		
19	22ЛУ-300-500V	1
18	22ЛУ-300-500V	1
17	22ЛУ-300-500V	1
16	22ЛУ-300-500V	1
15	22ЛУ-300-500V	1
14	22ЛУ-300-500V	1
13	22ЛУ-300-500V	1
12	22ЛУ-300-500V	1
11	22ЛУ-300-500V	1
10	22ЛУ-300-500V	1
9	22ЛУ-300-500V	1
8	22ЛУ-300-500V	1
7	22ЛУ-300-600V	1
6	22ЛУ-300-600V	1
5	22ЛУ-300-600V	1
4	22ЛУ-300-600V	1
3	22ЛУ-300-600V	1
2	22ЛУ-300-600V	1

10		
19	КСК20,0-1,000	
18	КСК20,0-1,000	
17	КСК20,0-1,226	
16	КСК20,0-1,226	
15	КСК20,0-1,226	
14	КСК20,0-1,226	
13	КСК20,0-1,348	
12	КСК20,0-1,000	
11	КСК20,0-1,000	
10	КСК20,0-1,000	
9	КСК20,0-1,000	
8	КСК20,0-1,226	
7	КСК20,0-1,226	
6	КСК20,0-1,226	
5	КСК20,0-1,226	
4	КСК20,0-1,226	
3	КСК20,0-1,348	
2	КСК20,0-1,348	

Изм.	Кол.уч.	Лист	N док.	Подпись	Дата
2	-	ЗАМ	237-15		04.15
Разработал		Киселева			08.14
Проверил		Римская			08.14
Н. контр.		Разумкова			08.14

05.001.22/14-01А-ОВ

Жилая застройка в границах улиц Скромолотова – Рассветной – 40-летия Комсомола в Кировском районе г.Екатеринбурга. Участок застройки N1. Жилой дом N1.

Стадия	Лист	Листов
Р	4	-

Жилой дом №1

План 2–19 этажей между осями М–Л

ООО «ЛСР.Строительство-Урал» ПКУ


Согласовано


Взам. инв. N

Подпись и дата

Инв.N подл.

Копировал Ахлестина Мария Вячеславовна 16.12.2015 12:01
Формат А4х3 Масштаб 1:100
Путь к файлу P:\05.001.22-14\ОВ\Лист4 ОВ-План 2-19эт М-Л.dwg

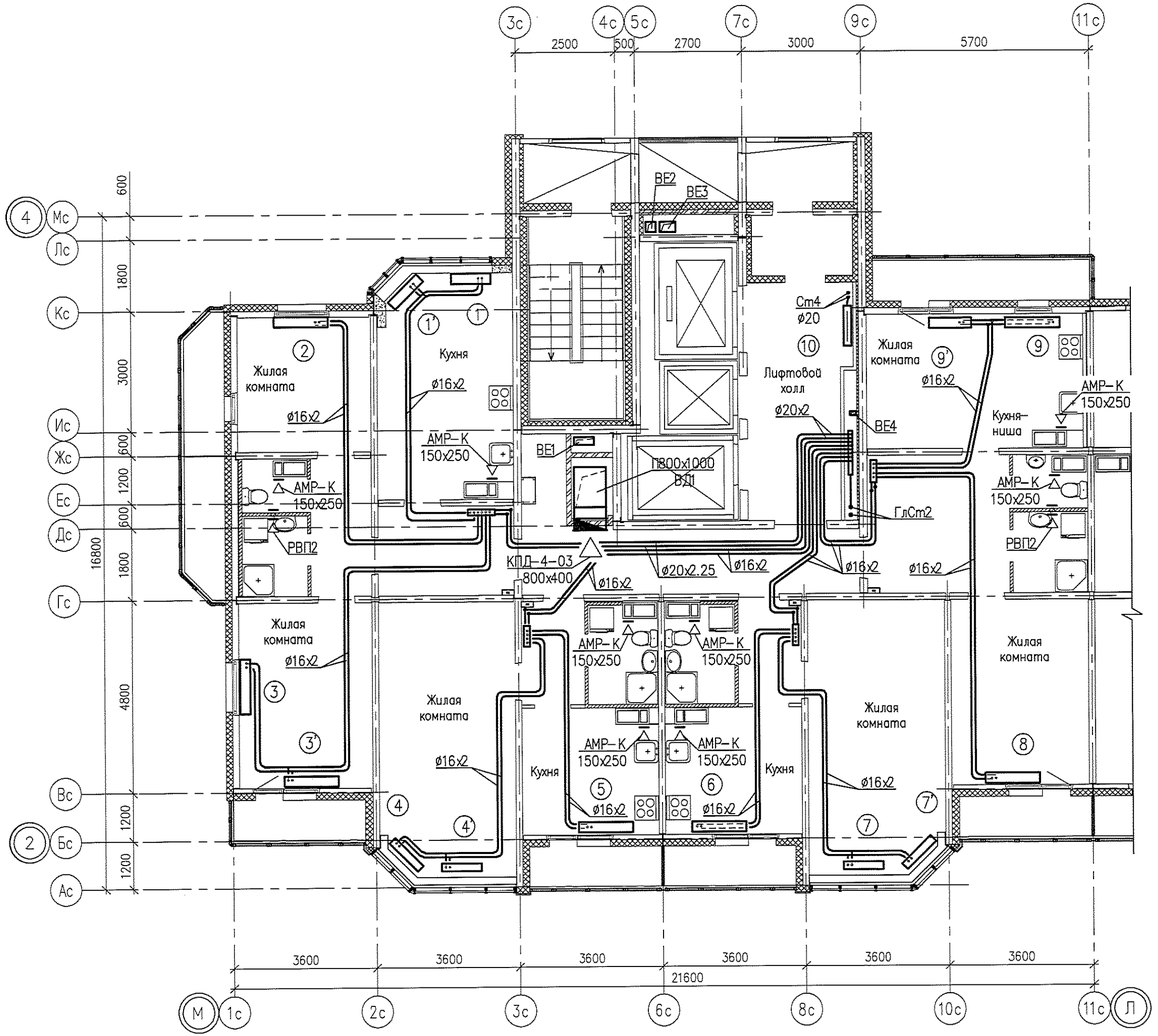

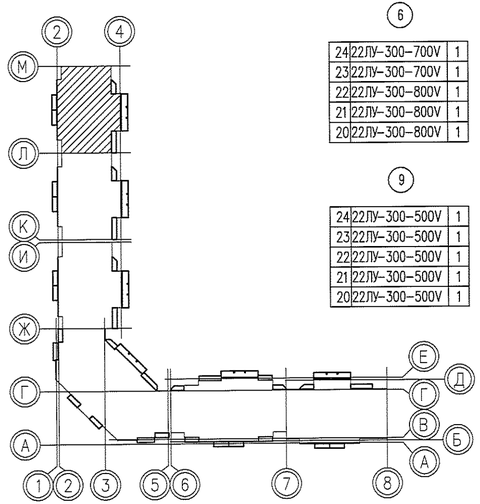

①					
24	22ЛУ-300-800V	1
23	22ЛУ-300-800V	1
22	22ЛУ-300-800V	1
21	22ЛУ-300-800V	1
20	22ЛУ-300-900V	1

①'					
24	22ЛУ-300-500V	1
23	22ЛУ-300-500V	1
22	22ЛУ-300-500V	1
21	22ЛУ-300-600V	1
20	22ЛУ-300-600V	1

②					
24	22ЛУ-300-1500V	2
23	22ЛУ-300-1500V	2
22	22ЛУ-300-1500V	2
21	22ЛУ-300-1500V	2
20	22ЛУ-300-1500V	2

③					
24	22ЛУ-300-1000V	1
23	22ЛУ-300-1000V	1
22	22ЛУ-300-1000V	1
21	22ЛУ-300-1000V	1
20	22ЛУ-300-1000V	1

③'					
24	22ЛУ-300-600V	1
23	22ЛУ-300-600V	1
22	22ЛУ-300-600V	1
21	22ЛУ-300-600V	1
20	22ЛУ-300-600V	1

④					
24	22ЛУ-300-800V	1
23	22ЛУ-300-800V	1
22	22ЛУ-300-800V	1
21	22ЛУ-300-800V	1
20	22ЛУ-300-800V	1

④'					
24	22ЛУ-300-1200V	2
23	22ЛУ-300-1200V	2
22	22ЛУ-300-1200V	2
21	22ЛУ-300-1200V	2
20	22ЛУ-300-1200V	2

⑤					
24	22ЛУ-300-700V	1
23	22ЛУ-300-700V	1
22	22ЛУ-300-800V	1
21	22ЛУ-300-800V	1
20	22ЛУ-300-800V	1

⑥					
24	22ЛУ-300-700V	1
23	22ЛУ-300-700V	1
22	22ЛУ-300-800V	1
21	22ЛУ-300-800V	1
20	22ЛУ-300-800V	1

⑦'					
24	22ЛУ-300-1200V	2
23	22ЛУ-300-1200V	2
22	22ЛУ-300-1200V	2
21	22ЛУ-300-1200V	2
20	22ЛУ-300-1200V	2

⑦					
24	22ЛУ-300-800V	1
23	22ЛУ-300-800V	1
22	22ЛУ-300-800V	1
21	22ЛУ-300-800V	1
20	22ЛУ-300-800V	1

⑧					
24	22ЛУ-300-1000V	1
23	22ЛУ-300-1000V	1
22	22ЛУ-300-1000V	1
21	22ЛУ-300-1000V	1
20	22ЛУ-300-1000V	1

⑨					
24	22ЛУ-300-500V	1
23	22ЛУ-300-500V	1
22	22ЛУ-300-500V	1
21	22ЛУ-300-500V	1
20	22ЛУ-300-500V	1

⑨'					
24	22ЛУ-300-800V	1
23	22ЛУ-300-800V	1
22	22ЛУ-300-800V	1
21	22ЛУ-300-800V	1
20	22ЛУ-300-800V	1

⑩					
24	КСК20,0-0,850
23	КСК20,0-0,850
22	КСК20,0-0,850
21	КСК20,0-1,000
20	КСК20,0-1,000

						05.001.22/14-01А-ОВ
2	–	Зам.	297-15		04.15	Жилая застройка в границах улиц Сыромолотова – Рассветной – 40-летия Комсомола в Кировском районе г.Екатеринбурга. Участок застройки N1. Жилой дом N1.
Изм.	Кол.уч.	Лист	N док.	Подпись	Дата	
Разработал		Киселева			08.14	Жилой дом №1
Проверил		Римская			08.14	
Н. контр.		Разумкова			08.14	
						План 20–24 этажей ежду осями М–Л


Стадия	Лист	Листов
Р	5	–


ООО «ЛСР.Строительство-Урал» ПКУ

Согласовано

Инв.N подл. | Подпись и дата | Взам.инв. N

Формат А4
Копировал
Дата печати 30.3.2015 12:04
Путь к файлу P:\05\001\22\14\01А\ОВ\Листы\5_08-План 20-24эт М-Лоси

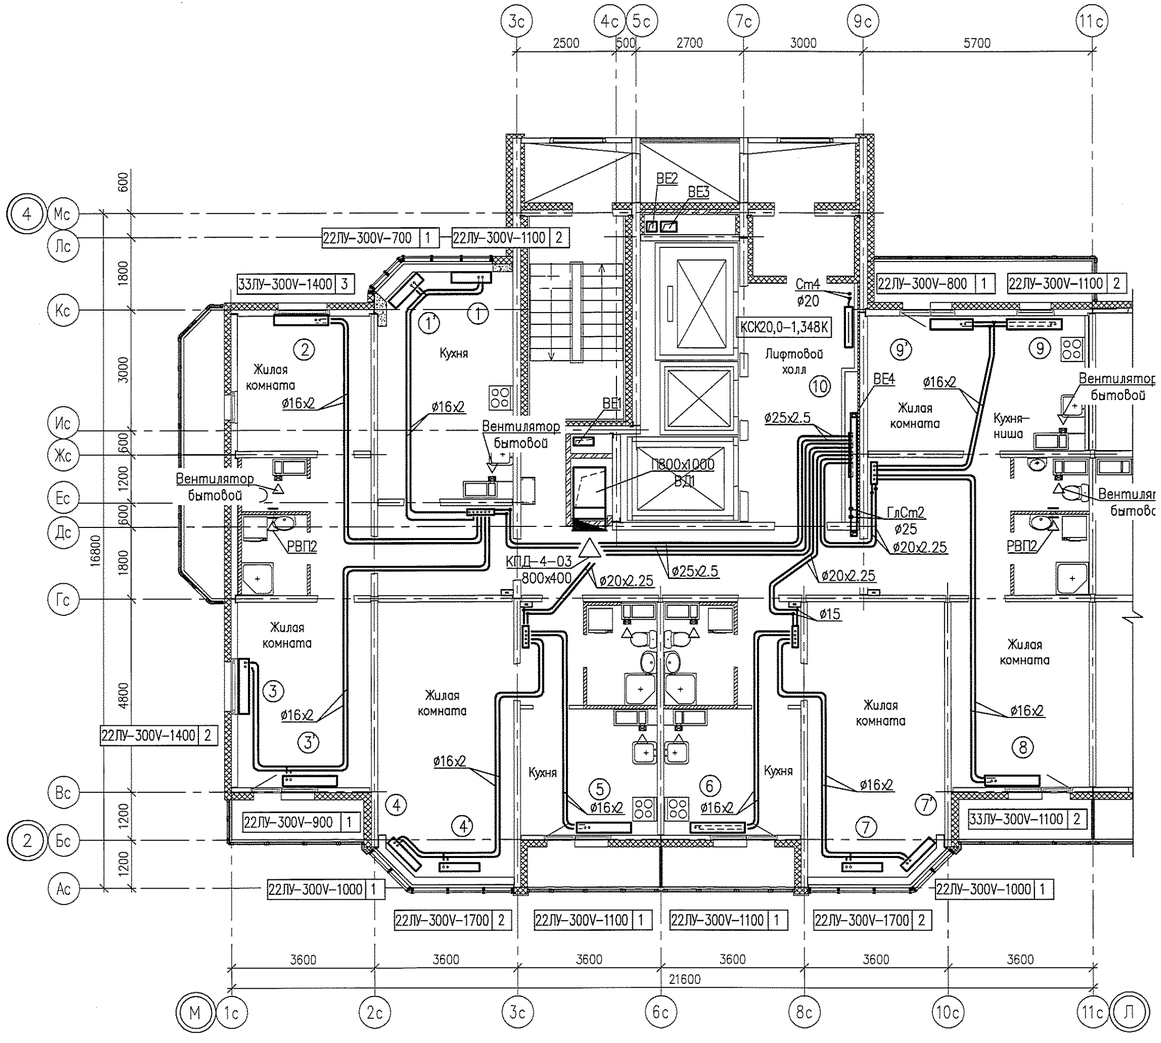

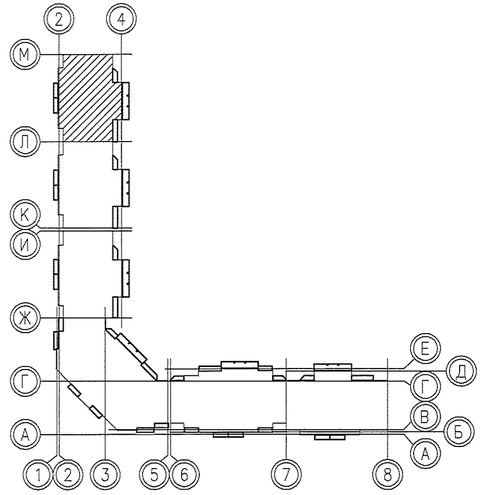

						05.001.22/14-01А-ОВ
2	–	Зам.	297-15		04.15	Жилая застройка в границах улиц Сыромолотова – Рассветной – 40-летия Комсомола в Кировском районе г. Екатеринбурга. Участок застройки N1. Жилой дом N1.
Изм.	Кол.уч.	Лист	N док.	Подпись	Дата	
Разработал		Киселева			08.14	Жилой дом №1
Проверил		Римская			08.14	
Н. контр.		Разумкова			08.14	
						План 25 этажа между осями М–Л

Стадия	Лист	Листов
Р	6	–

ООО «ЛСР.Строительство-Урал» ПКУ

Согласовано:

Инв.N подл. | Подпись и дата | Взам.инв. N

Формат А4х3
Разработал Кожина Мария Вячеславна
Дата пакета 30.3.2015 12:06
Путь к файлу P:\05.001.22_14\ОВ\Листы\Г ОВ-План 25эт М-Л.dwg