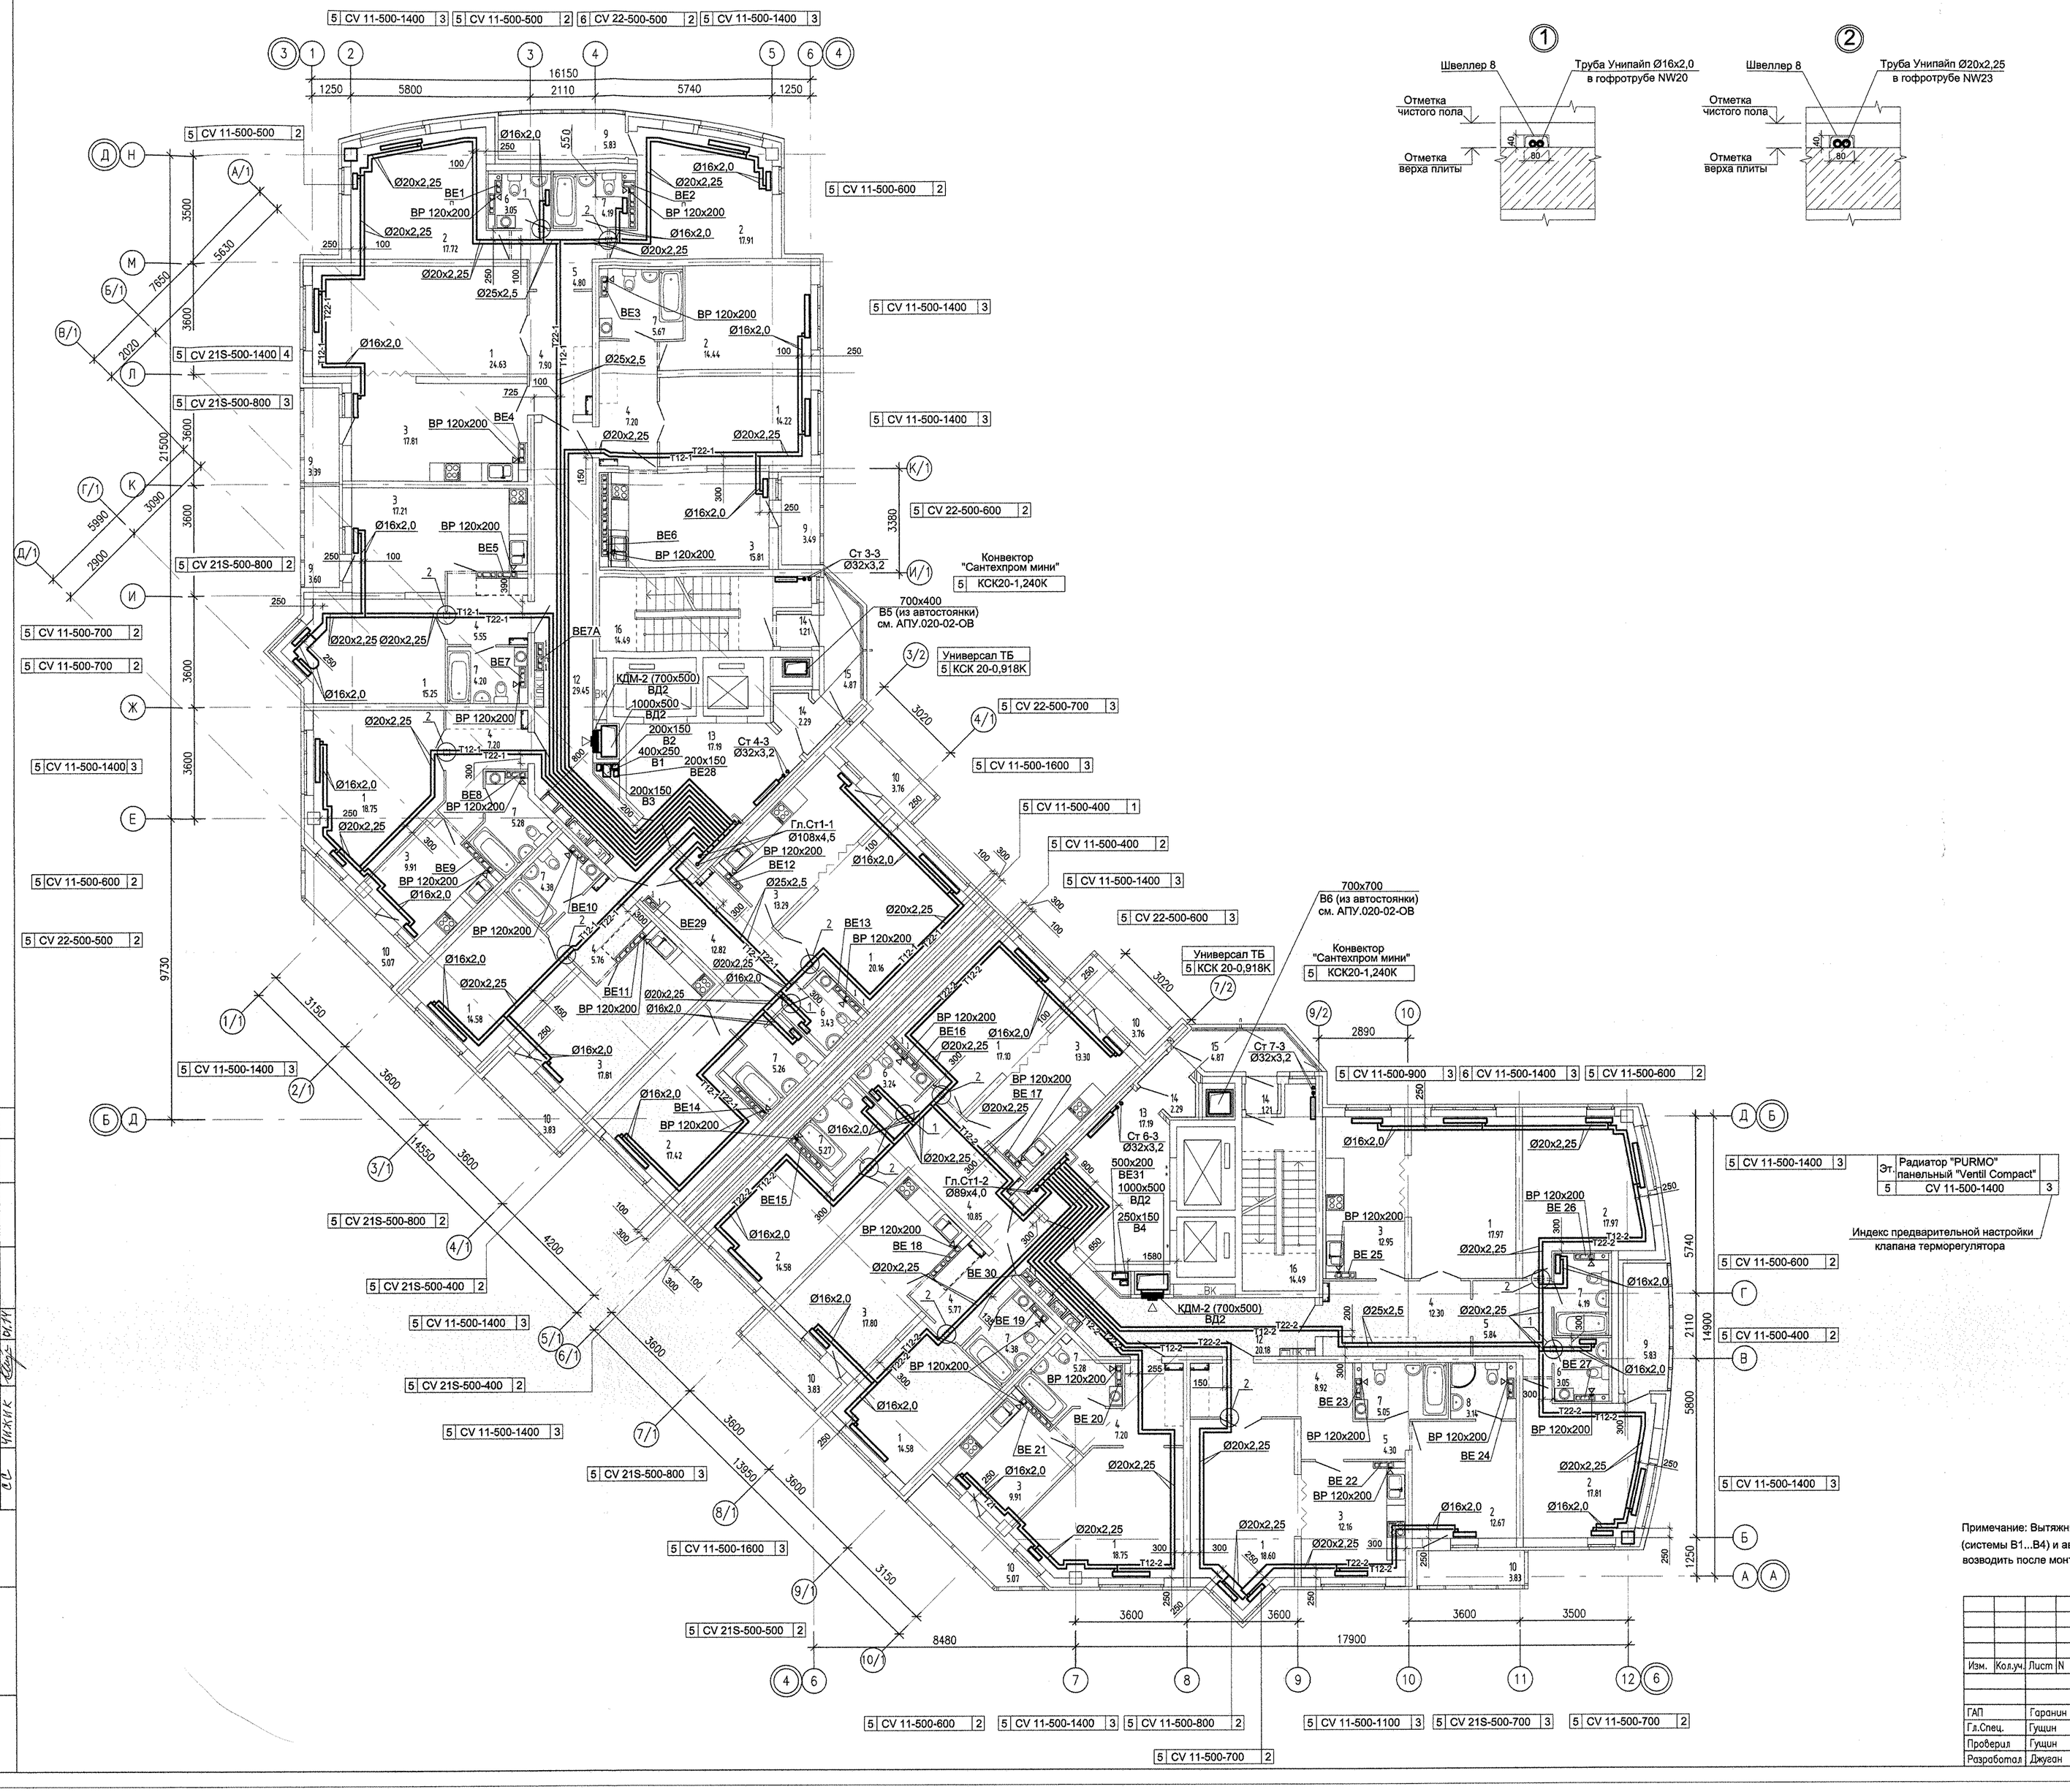

ЭКСПЛИКАЦИЯ ПОМЕЩЕНИЙ

Номер помещения	Наименование	Площадь, м2	Кат. помещения
	Помещения квартир		
1	Гостиная	194.59	
2	Спальня	130.52	
3	Кухня	157.96	
4	Прихожая	91.47	
5	Коридор	14.94	
6	Сан. узел	12.77	
7	Ванная	53.15	
8	Душевая	3.14	
9	Лоджия	22.14	
10	Балкон	29.15	
11	Кладовая	–	
	Итого	709.83	
	Общедомовые помещения		
12	Коридор	49.63	
13	Лифтовой холл	34.38	
14	Тамбур	7.00	
15	Переходная лоджия	9.74	
16	Лестничная клетка	28.98	
	Итого	129.73	

Примечание: Вытяжные шахты для систем вытяжной общеобменной вентиляции встроенных помещений (системы В1...В4) и автостоянки (системы В5 и В6), а также систем дымоудаления возводить после монтажа воздуховодов

Изм.	Кол.уч.	Лист	N док.	Подпись	Дата
ГАП		Гаранин			01.14
Гл.Спец.		Гущин			01.14
Проверил		Гущин			01.14
Разработал		Джуган			01.14

АПУ.020-01-ОВ

Многоэтажный жилой дом с нежилыми помещениями на первом этаже и подземной автостоянкой в границах улиц Венгерских Коммунаров – Ключевской в Верх-Исетском районе г. Екатеринбурга

Стадия	Лист	Листов
Р	7	

19 – этажный жилой дом.

Отопление и вентиляция. План 5 этажа

ЗАО КОРПОРАЦИЯ АТОМСТРОЙКОМПЛЕКС

СОГЛАСОВАНО

Инв.N подл.		
Взам. инв.N		
Подпись и дата		
Инв.N дубл.		
Взам. инв.N		
Подпись и дата	21.11	
СОГЛАСОВАНО		
ГИП	Багина	
ГАП	Ивенщова	
Нач.отд.	Ивенщова	
Нач.сект.	Ивенщова	
Инв.N подл.		