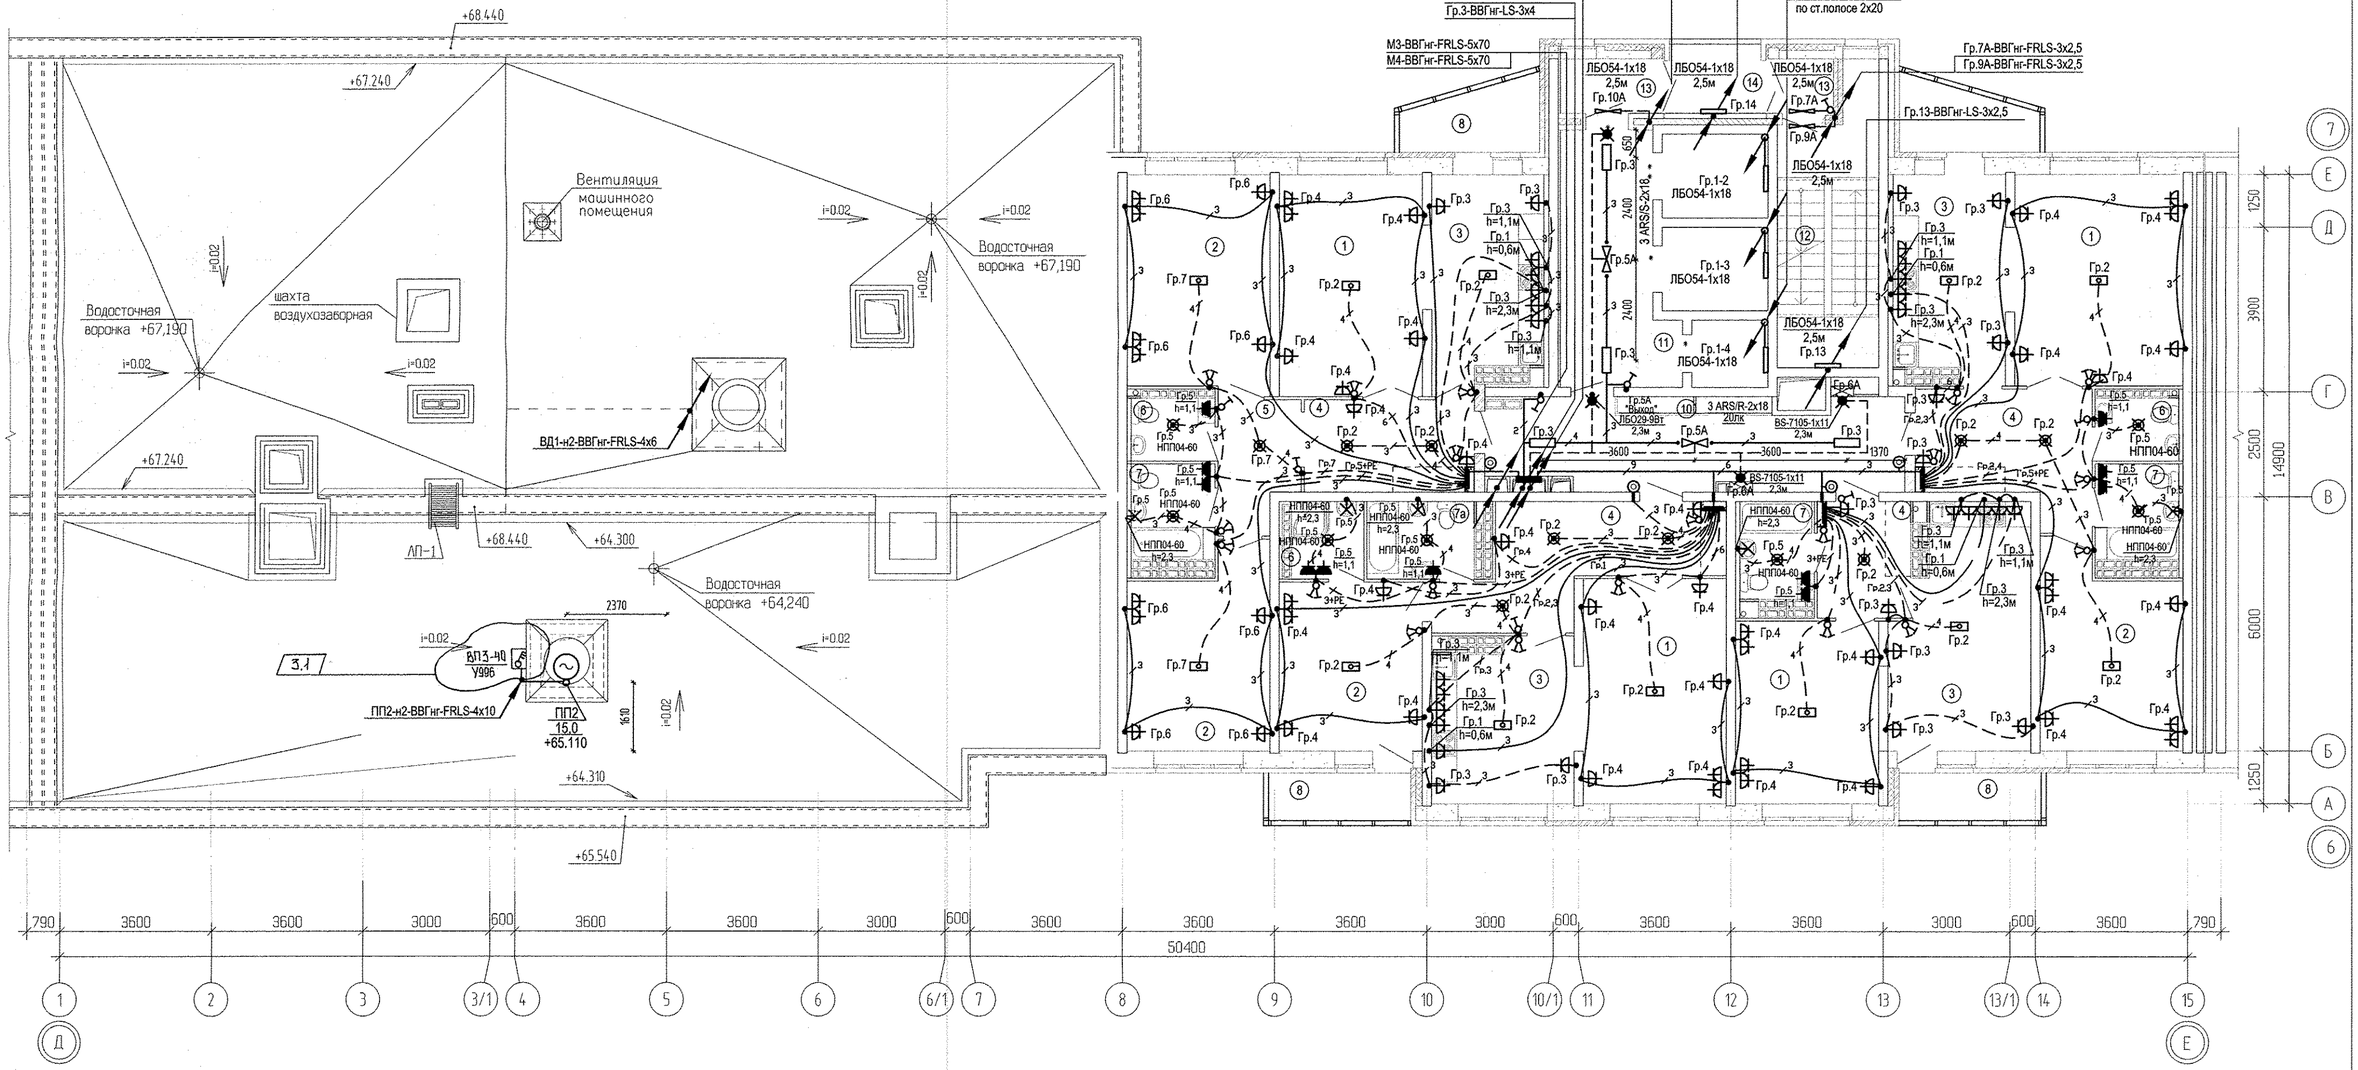


ЭКСПЛИКАЦИЯ ПОМЕЩЕНИЙ

Номер помещения	Наименование	Площадь ,м2	Кат. помещения	Номер помещения	Наименование	Площадь ,м2	Кат. помещения
	Помещения квартир				Общедомовые помещения		
1	Гостиная	20.93		11	Коридор	19.29	
2	Спальня	59.77		12	Лиртовой холл	14.52	
3	Кухня	54.90		13	Лестничная клетка	14.94	
4	Прихожая	35.15		14	Тамбур	4.52	
5	Коридор	9.70		15	Переходная лоджия	3.49	
6	Сан. узел	8.70			итого	56.76	
7	Ванная	17.34					
8	Балкон	17.10					
	итого	273.59					

						АПУ.007-05Г-ЭЛ
3	1	-	227-11		08.02.16	Жилой микрорайон в квартале улиц Чкалова–Академика Вонсовского–Амундсена–Краснолесья в Ленинском районе г.Екатеринбурга. III очередь строительства. Жилой дом со встроенными помещениями, трансформаторной подстанцией и подземными парковками
Изм.	Кол.уч.	Лист	N док.	Подпись	Дата	
Разработал		Карманова			10.04.15	Пусковой комплекс 1 23-27-этажная блок-секция 5Г
Гл.спец.		Багина			10.04.15	
ГАП		Гаранин			10.04.15	План 24 этажа. Расположение электрических сетей

Стадия	Лист	Листов
Р	28	

ВАО КОРПОРАЦИЯ АТОМСТРОЙКОМПЛЕКС

ГИП	Чижик		15.04.15
СС			15.04.15
ТХ	Терновая		15.04.15
АР	Пашаева		15.04.15
ОВ			
ВК	Решетникова		15.04.15

Инв.N подл. | Подпись и дата | Взам. инв.N