



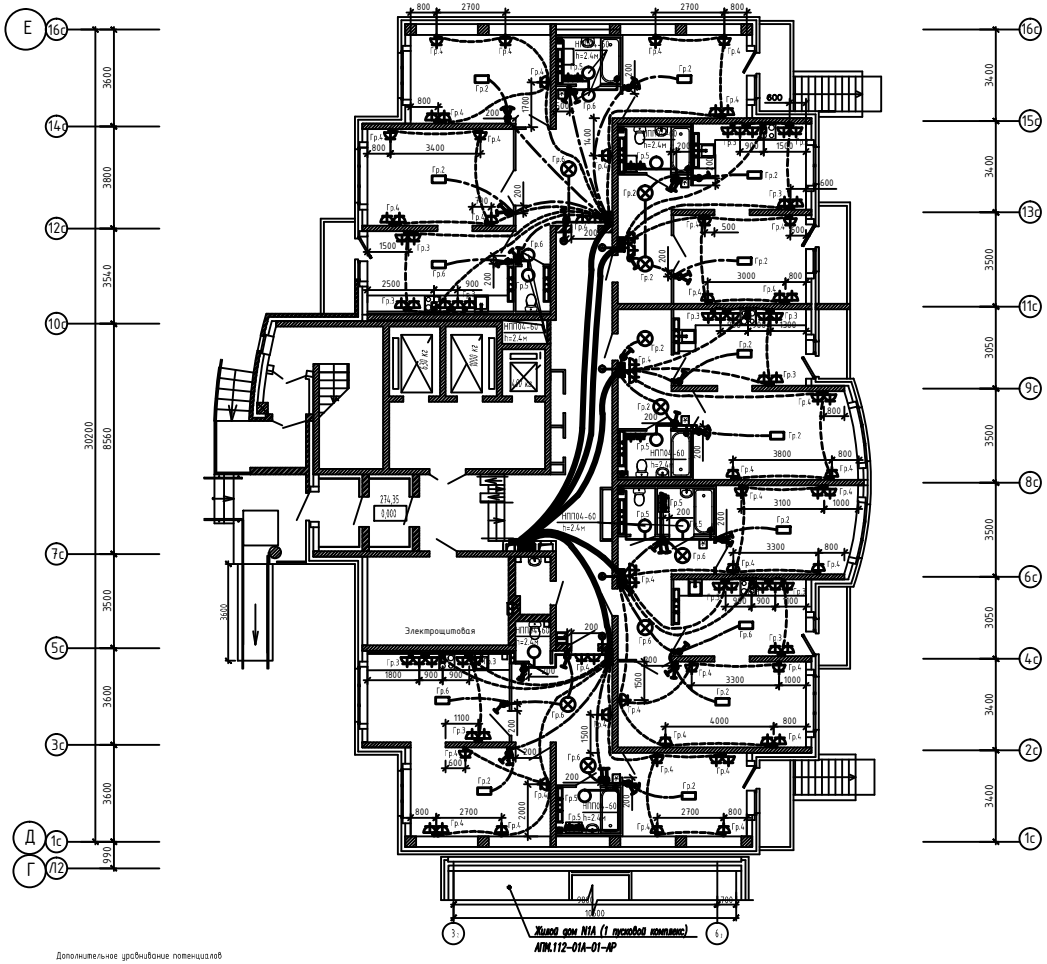

Дополнительное уравнивание потенциалов

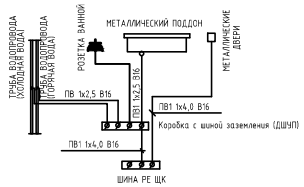

Примечания:

1. Высота установки розеток не отмеченная на планах H=300мм, высота установки выключателей H=900мм.
2. В санузлах установить светильники на высоте H=2400мм, со степенью защиты не менее IP23 .
3. Коробка с шиной заземления (ДШУП), установить на высоте 200мм от пола.

						0707-01А-ЭЛ			
4	-	-	05-12		05.12	Три жилых дома со встроенными нежилыми помещениями на 1 этажах, магазином, подземными и наземными автопарковками, трансформаторной подстанцией по ул. Чкалова-Краснолесья в Ленинском районе г.Екатеринбурге			
3	—	Зам	04-12		04.12				
Изм.	Кол.уч	Лист	№док.	Подпись	Дата	Жилой дом № 1А 2 пусковой комплекс	Стадия	Лист	Листов
							Р	8	
Н.контр.		Фомин			10.11	План электроосвещения квартир 1 этажа. Схема дополнительного уравнивания потенциалов	ООО " АЛЬТЕК Строй Проект"		
Проверил		Фомин			10.11				
Разраб.		Дорошенко			10.11				

Инв.№подл. | Подпись и дата | Взам.инв.№