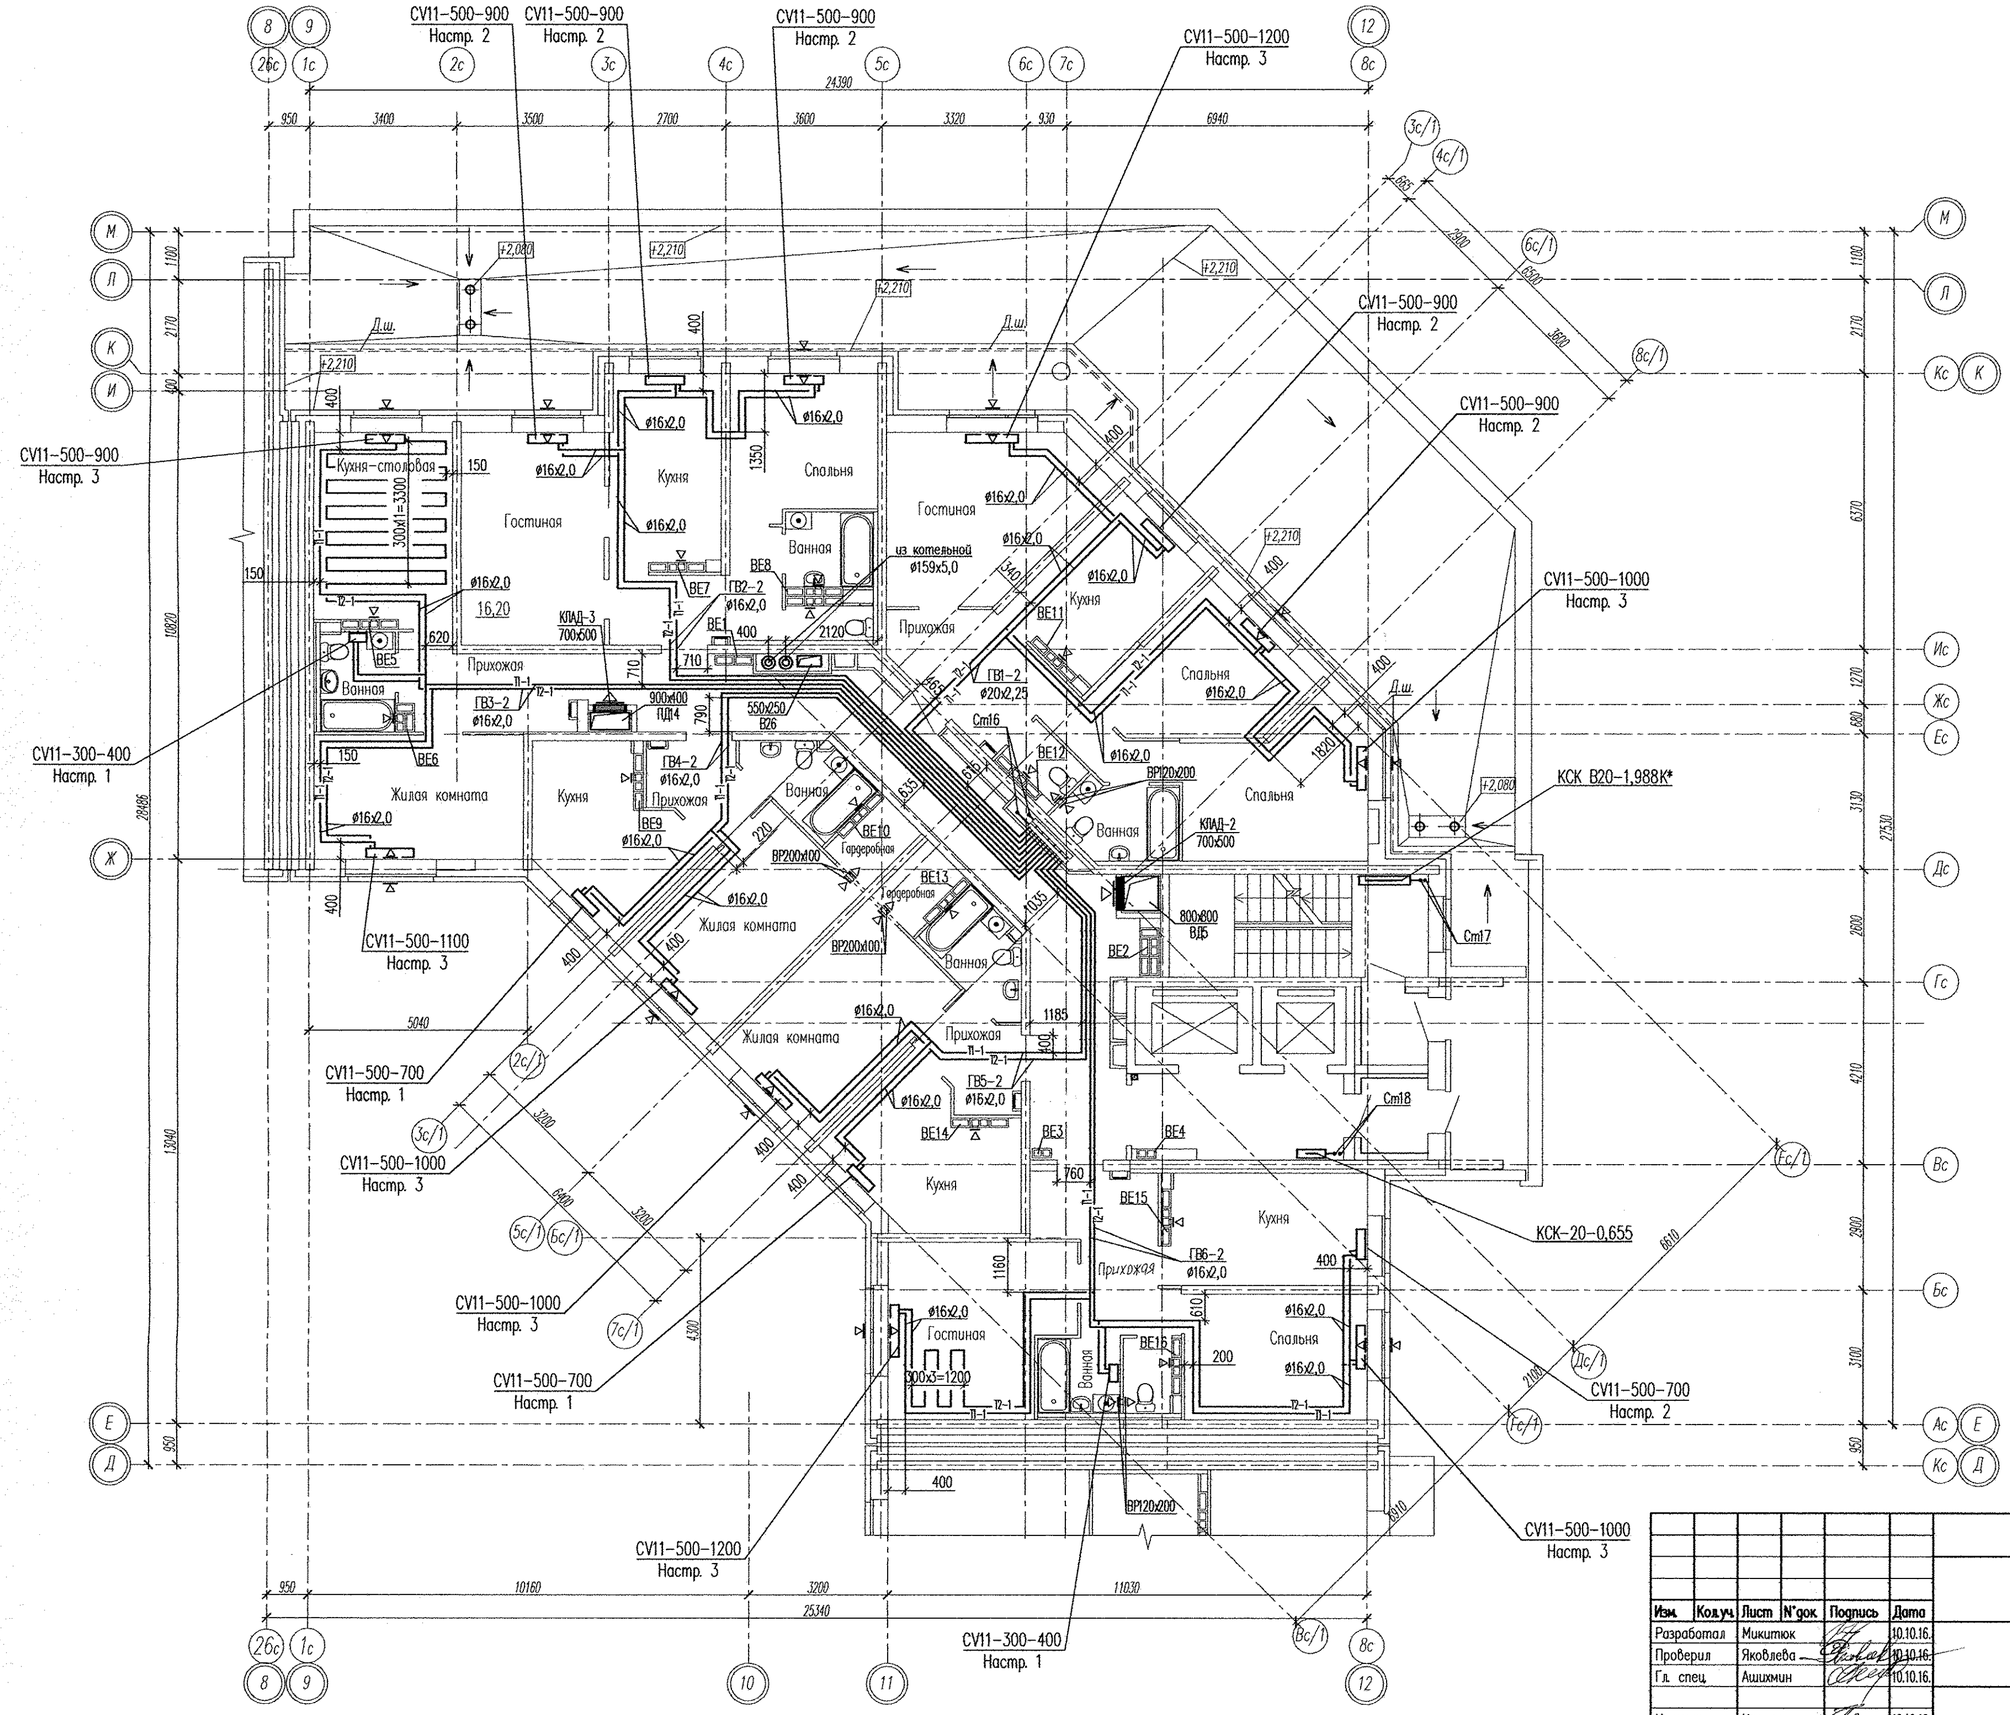

Примечание:

1. В вентканалах установить решетки ВР 120х200(h);
2. В верхний имост открываемой створки окна и балконной двери в жилых комнатах установить приточные клапаны Air-Box Comfort.

Изм.	Кол.уч.	Лист	N док.	Подпись	Дата
Разработал		Микитюк			10.10.16.
Проверил		Яковлева			10.10.16.
Гл. спец.		Ашихмин			10.10.16.
Н. контр.		Кармазина			10.10.16.

АПУ2-148-1Б.4-02-ОВ

Жилой дом с нежилыми помещениями общественного назначения по ул. Тенистой в Верх-Исетском районе г. Екатеринбурга

Жилой дом
2 этап строительства
Секция 4

Стадия	Лист	Листов
Р	5	

План 2 этажа

ЗАО "Корпорация "Атомстройкомплекс"

СОГЛАСОВАНО

Взам. инв. N

Подпись и дата

Инв. N подл.

КОПИРОВАЛ

ФОРМАТ А2