
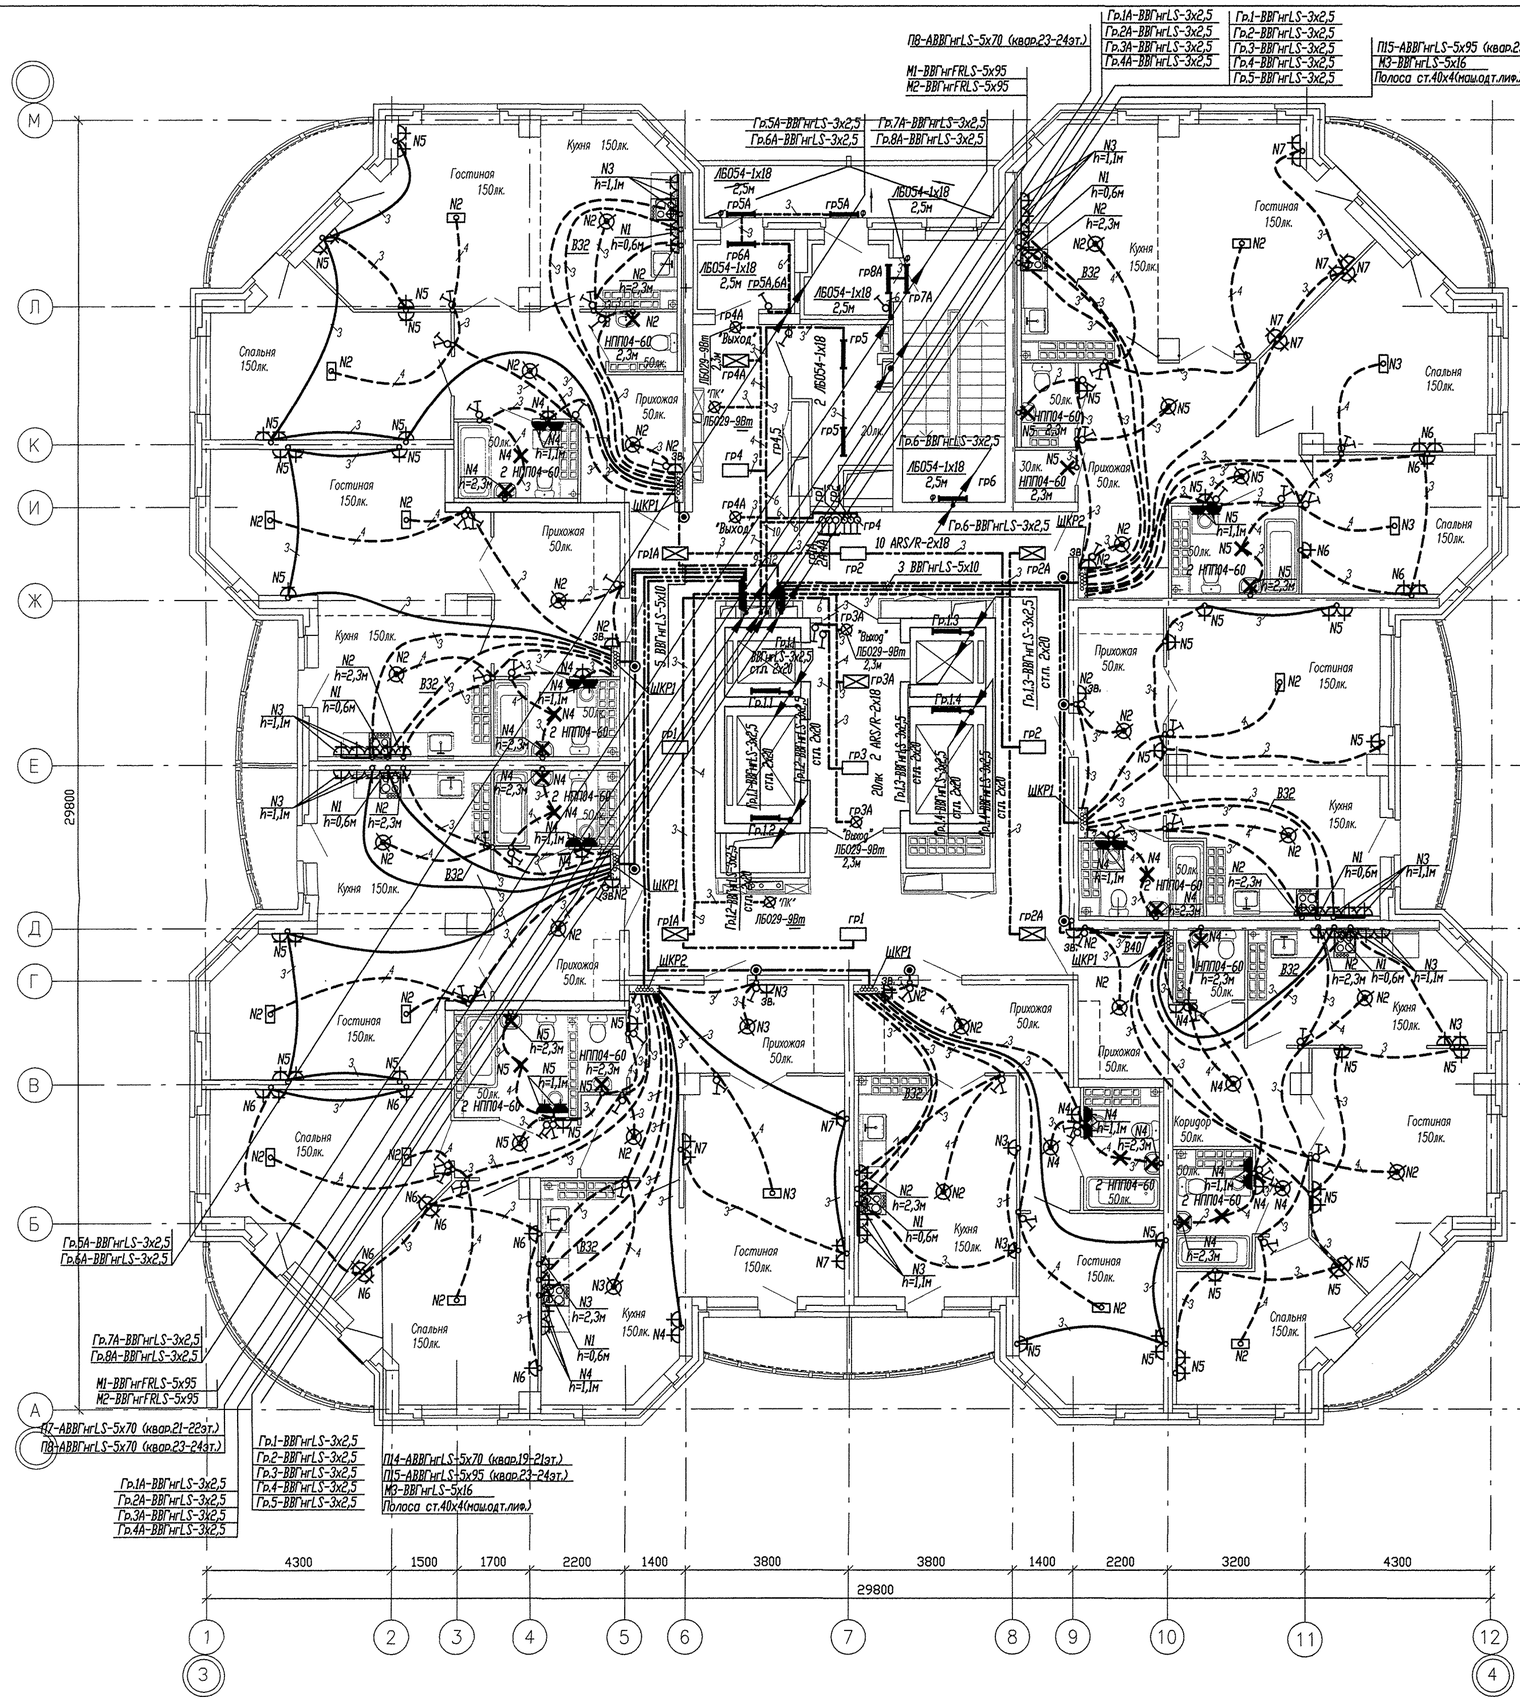


Условные обозначения:

——— – трубы, проложенные в монолите плиты перекрытия данного этажа;

– – – – – трубы, проложенные в монолите плиты перекрытия вышележащего этажа;

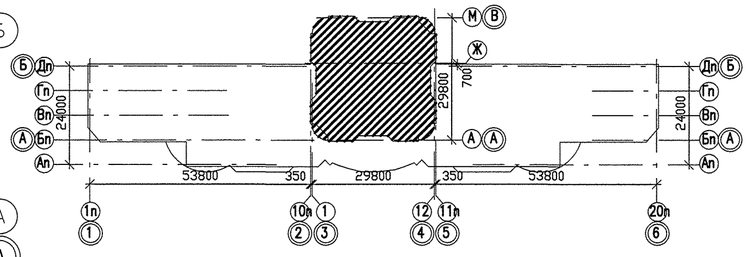

						АКБ.120–02–ЭЛ
						Группа жилых домов со встроенно–пристроенными нежилыми помещениями на первых этажах в границах улиц 8 Марта–Юлиуса Фучика – Чайковского в Чкаловском районе г. Екатеринбурга
Изм.	Кол.уч.	Лист	N док.	Подпись	Дата	
						Пусковой комплекс 2. 26–этажный жилой дом

Стадия	Лист	Листов
Р	20	

Гл. спец.	Смирнова		07.12
Проверил	Багина		07.12
Разработал	Киселева		07.12

План 21–23 этажа. Расположение сетей электрооборудования.

ЗАО КОРПОРАЦИЯ АТОМСТРОЙКОМПЛЕКС

Формат А2

СОГЛАСОВАНО: СС Чижик; АР Чирков; ОВ Гущин; ВК Кэрчдавова

Взам. инв.N | Подпись и дата | Инв.N подл.