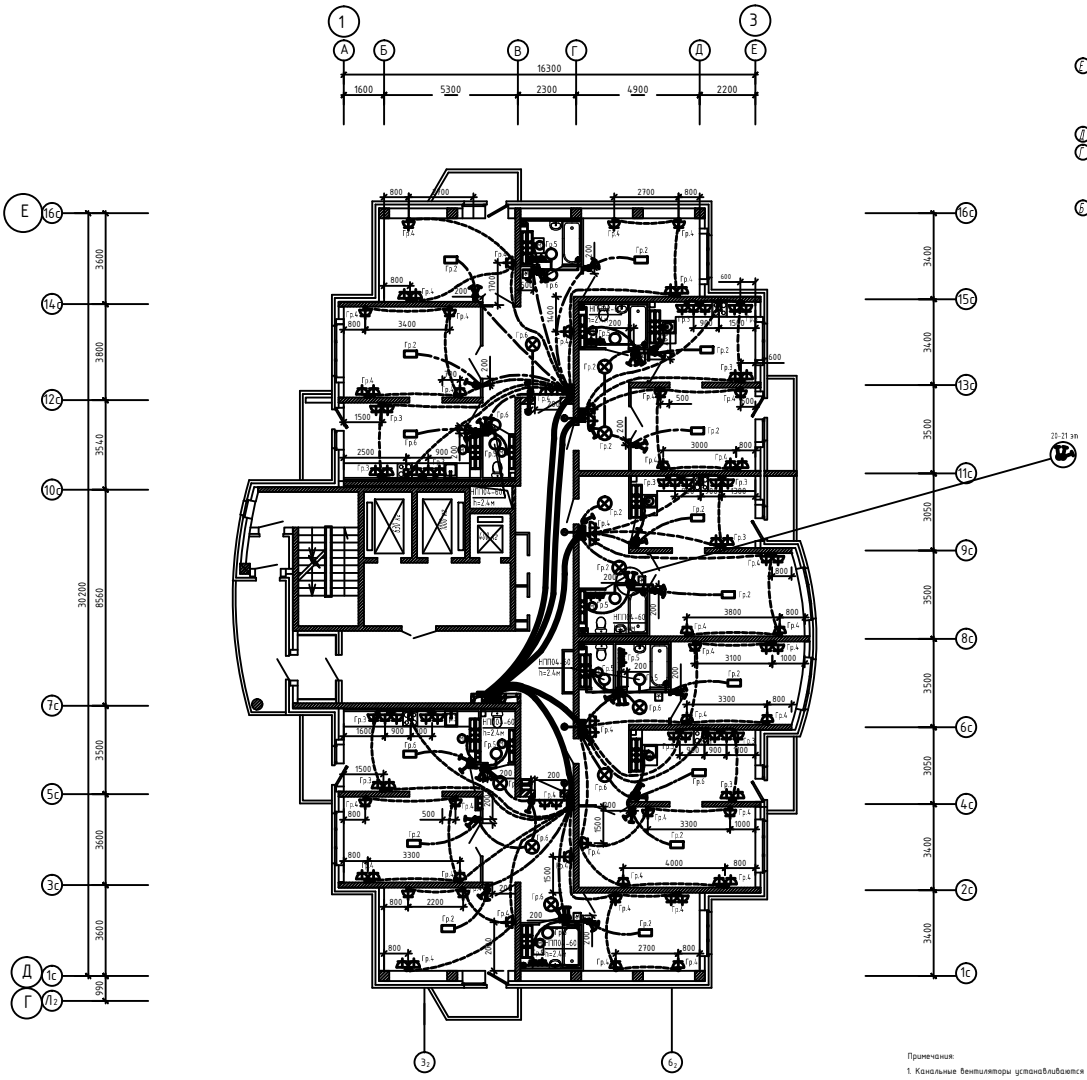


Примечания:

1. Канальные вентиляторы устанавливаются только на последних двух этажах (20-21 эт.)

						0707-01А-ЭЛ	
4	-		05.12		05.12	Три жилых дома со встроенными нежилыми помещениями на 1 этажах, магазином, подземными и наземными автостоянками, трансформаторной подстанцией по ул. Чкалова-Краснолесья в Ленинском районе г.Екатеринбурге	
3	—	Зам.	04.12		04.12		
Изм.	Кол.уч.	Лист	№док.	Подпись	Дата		
						Жилой дом № 1А 2 пусковой комплекс	Стадия: Р; Лист: 11; Листов:
Н.контр.		Фомин			10.11	План электроосвещения квартир 14-21 этажей.	ООО " АЛЬТЕК Строй Проект"
Проверил		Фомин			10.11		
Разраб.		Дорошенко			10.11		

Инв.№подл. | Подпись и дата | Взам.инв.№