
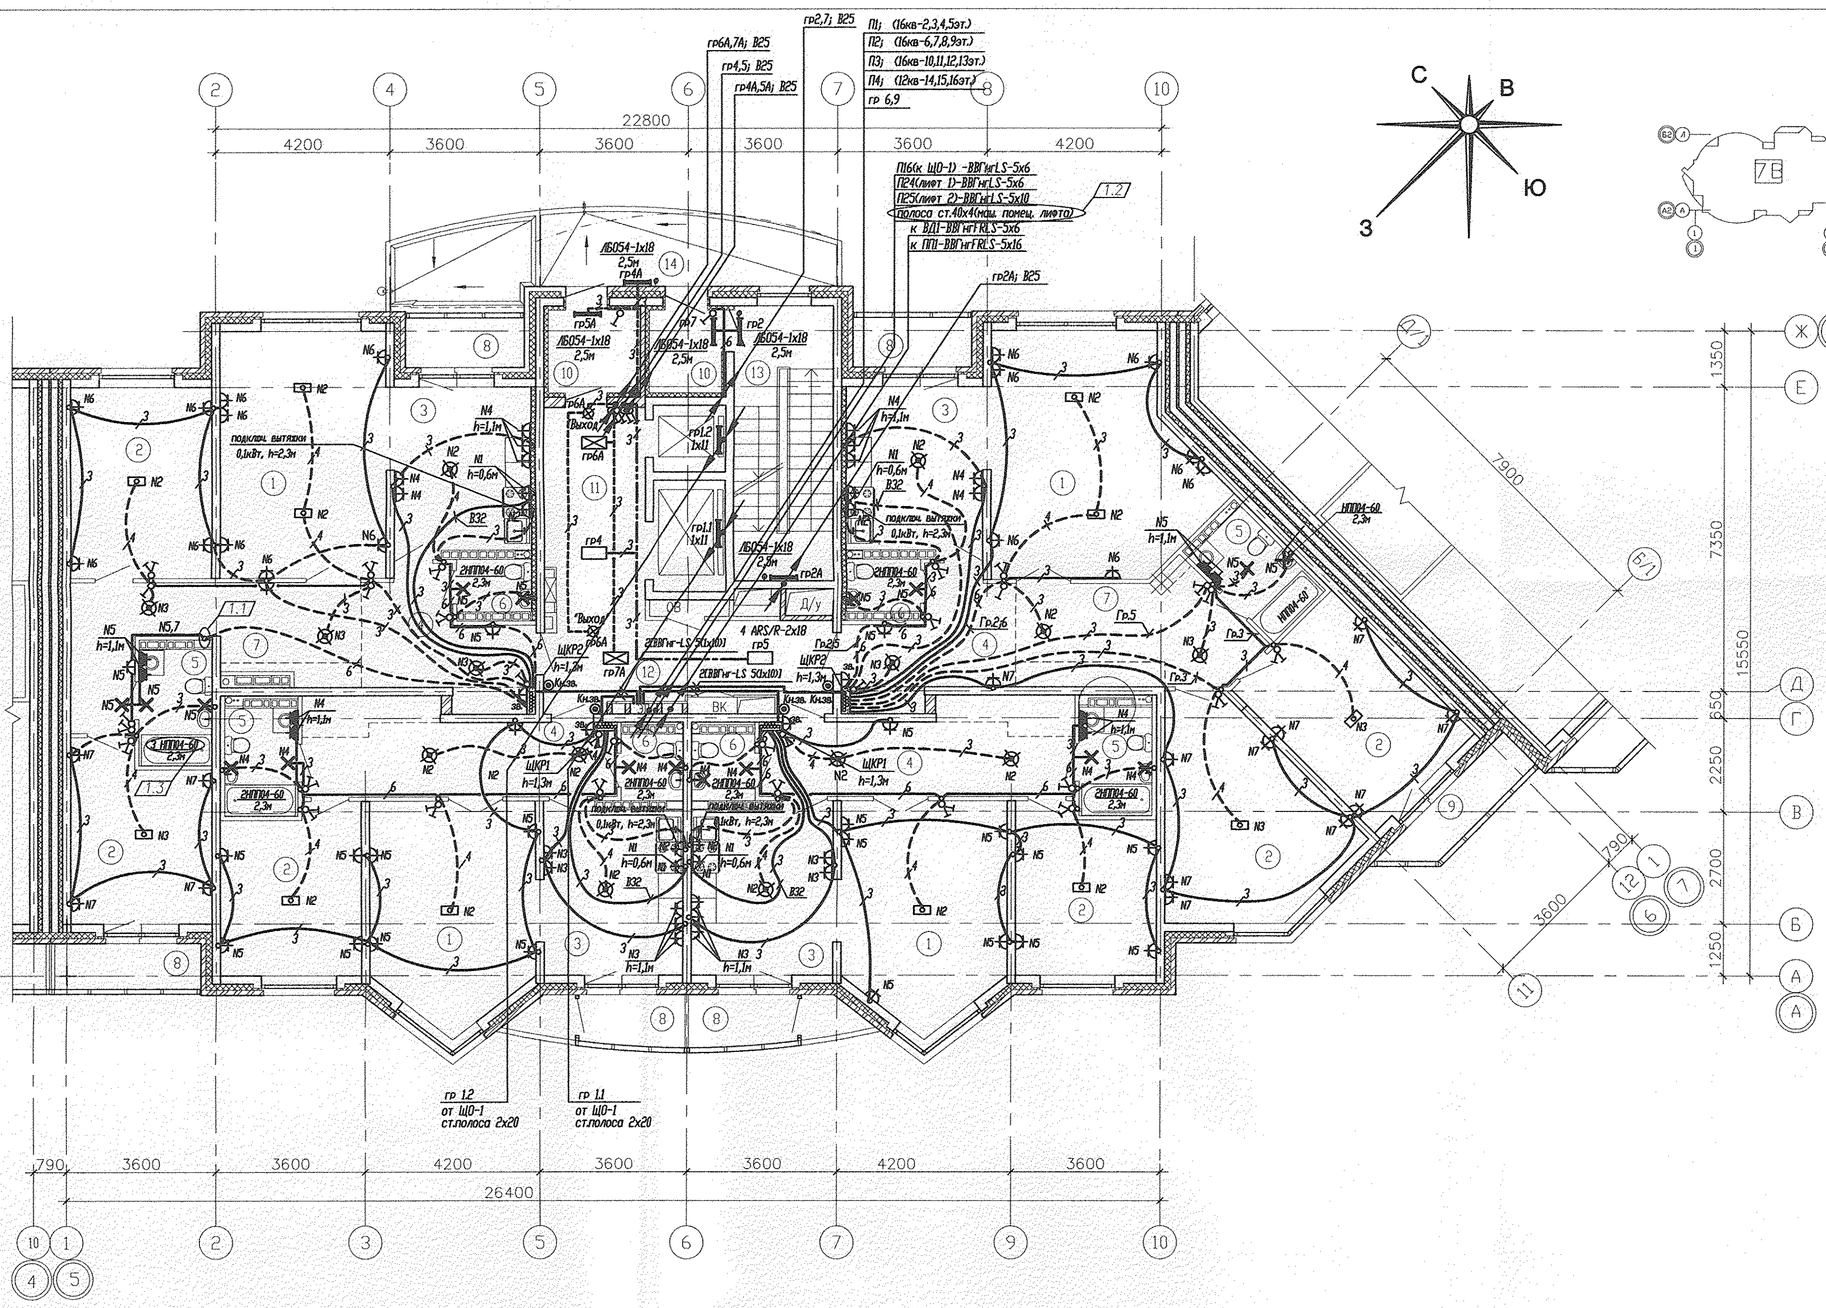


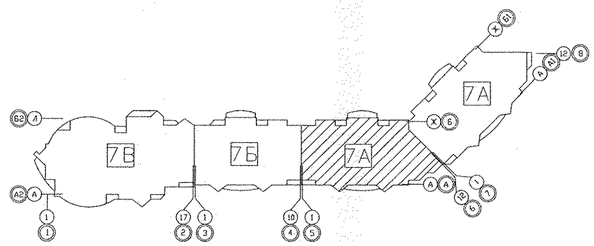

Экспликация помещений

Номер помещения	Наименование	Площадь, м2	Кат. помещения
	Помещения квартир		
1	Гостиная	90,98	
2	Спальная	90,94	
3	Кухня	53,98	
4	Прихожая	51,54	
5	Ванная	18,92	
6	Санузел	9,20	
7	Холл	30,08	
8	Лоджия	19,74	
9	Балкон	4,24	
	Итого	369,62	
	Общедомовые помещения		
10	Тамбур	8,33	
11	Лифтовой холл	11,03	
12	Межквартирный коридор	15,0	
13	Незадымляемая лестничная клетка	15,73	
14	Переходная лоджия	10,25	
	Итого общедомовых помещений	60,34	

1.4 Поз.1.1,1.2,1.3 выполнить на 2–16 этажах.

СОГЛАСОВАНО

СС	Чижик	04.11
АР	Малюкова	04.11
ОВ	Пашаева	04.11
ВК	Курчавова	04.11

Инв.N подл. | Подпись и дата | Взам. инв.N

1	4		122-11		06.11
Изм.	Кол.уч.	Лист	N док.	Подпись	Дата

АКБ. 121-07А-ЭЛ

Жилые дома с объектами обслуживания, образовательным детским учреждением и спортивным комплексом в квартале улиц Блюхера–Уральской–Советской в Кировском районе г. Екатеринбурга

VII очередь строительства. Пусковой комплекс 1. 16-этажная блок-секция

Г А П	Чирков		04.11
Гл.спец.	Смирнова		04.11
Провер.	Смирнова		04.11
Разраб.	Завьялова		04.11

План 2 этажа в осях 5–6. Расположение сетей электрооборудования

СТАДИЯ	ЛИСТ	ЛИСТОВ
Р	18	

ЗАО КОРПОРАЦИЯ АТОМСТРОЙКОМПЛЕКС