


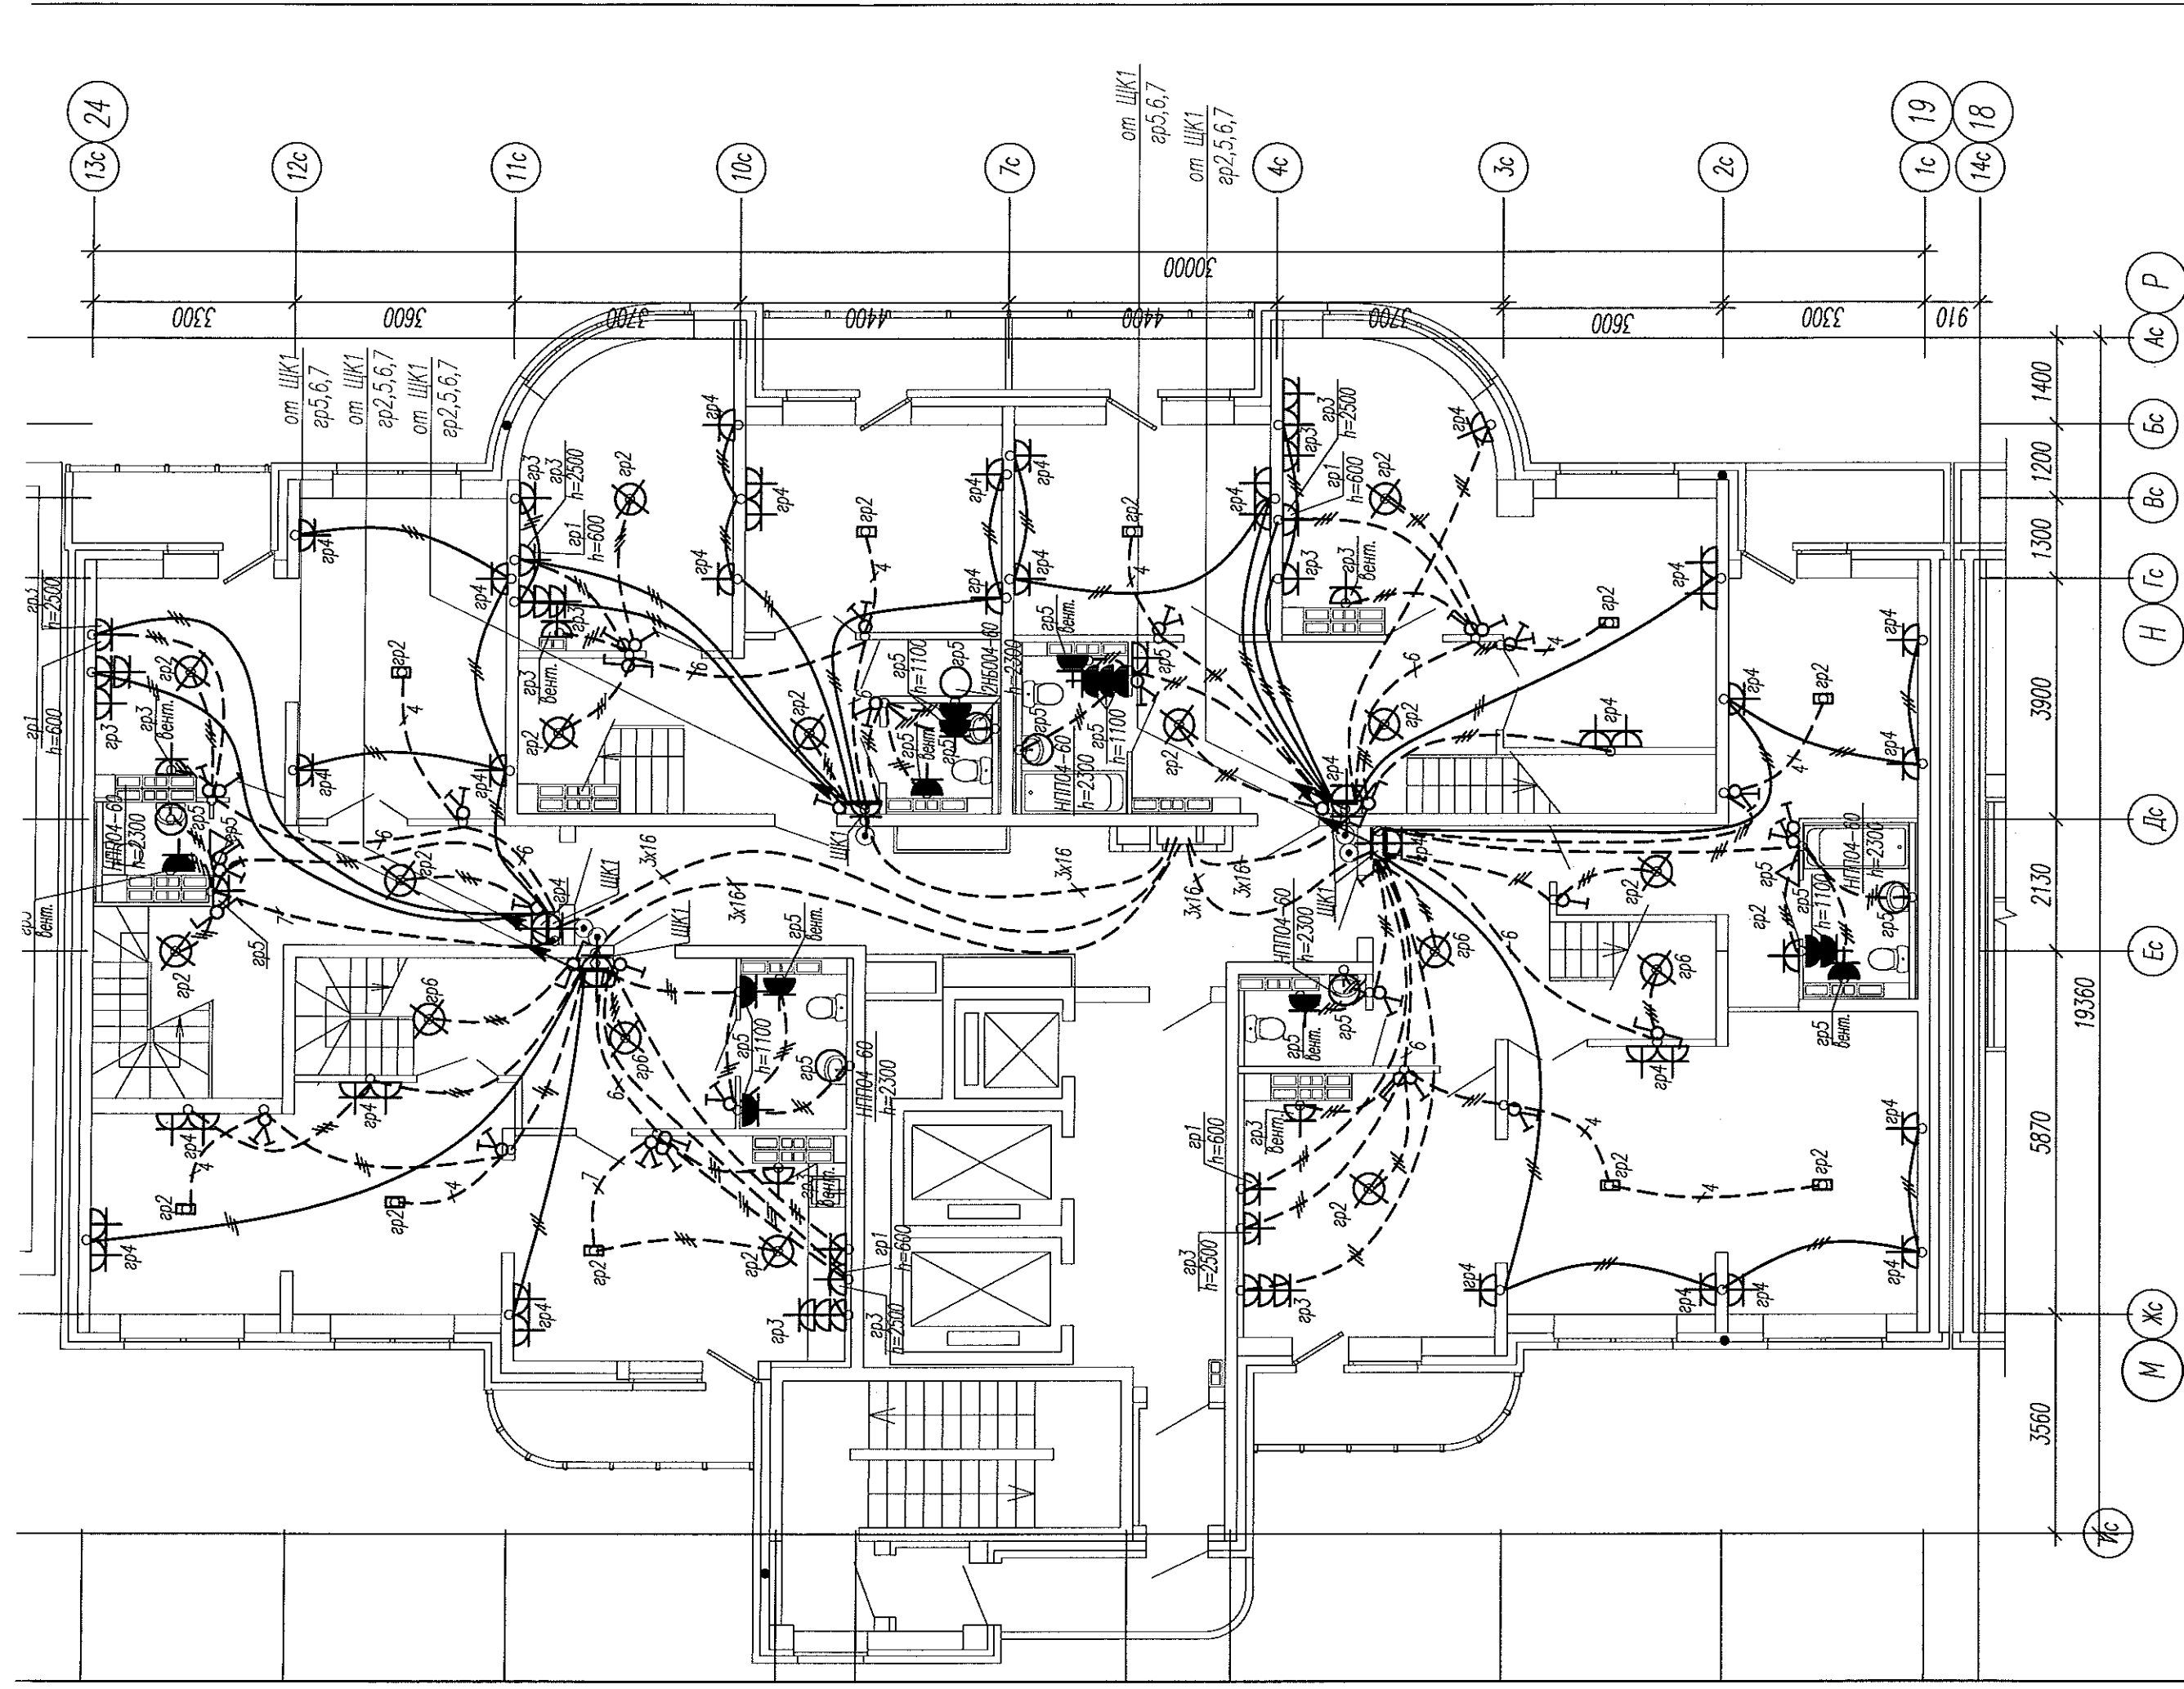

АПВ-2-126-1В-03-ЭЛ									
Многоэтажный жилой дом с нежилыми помещениями, пристроенными магазинами, подземной автостоянкой в границах улиц 8 Марта-Авиационной-Союзной в Чкаловском районе г. Екатеринбург									
Изм.	Кол.уч.	Лист	№ док.	Подпись	Дата	Жилой дом 1В Пусковой комплекс 3			
Гл. спец	Гончаренко	12.12				М	Жс	Ес	Дс
Провер.	Завьялова	12.12				Ес	Дс	Дс	Дс
Разраб.	Горбовская	12.12				Ес	Дс	Дс	Дс
План 23 этажей в осях 19-24.						Н	Гс	Вс	Бс
Расположение сетей электрооборудования						Ас	Р	Р	Листов
ЗАО "Корпорация "Атомстройкомплекс"						1с	14с	19	18
						2с	3с	4с	7с
						10с	11с	12с	13с
						24			