


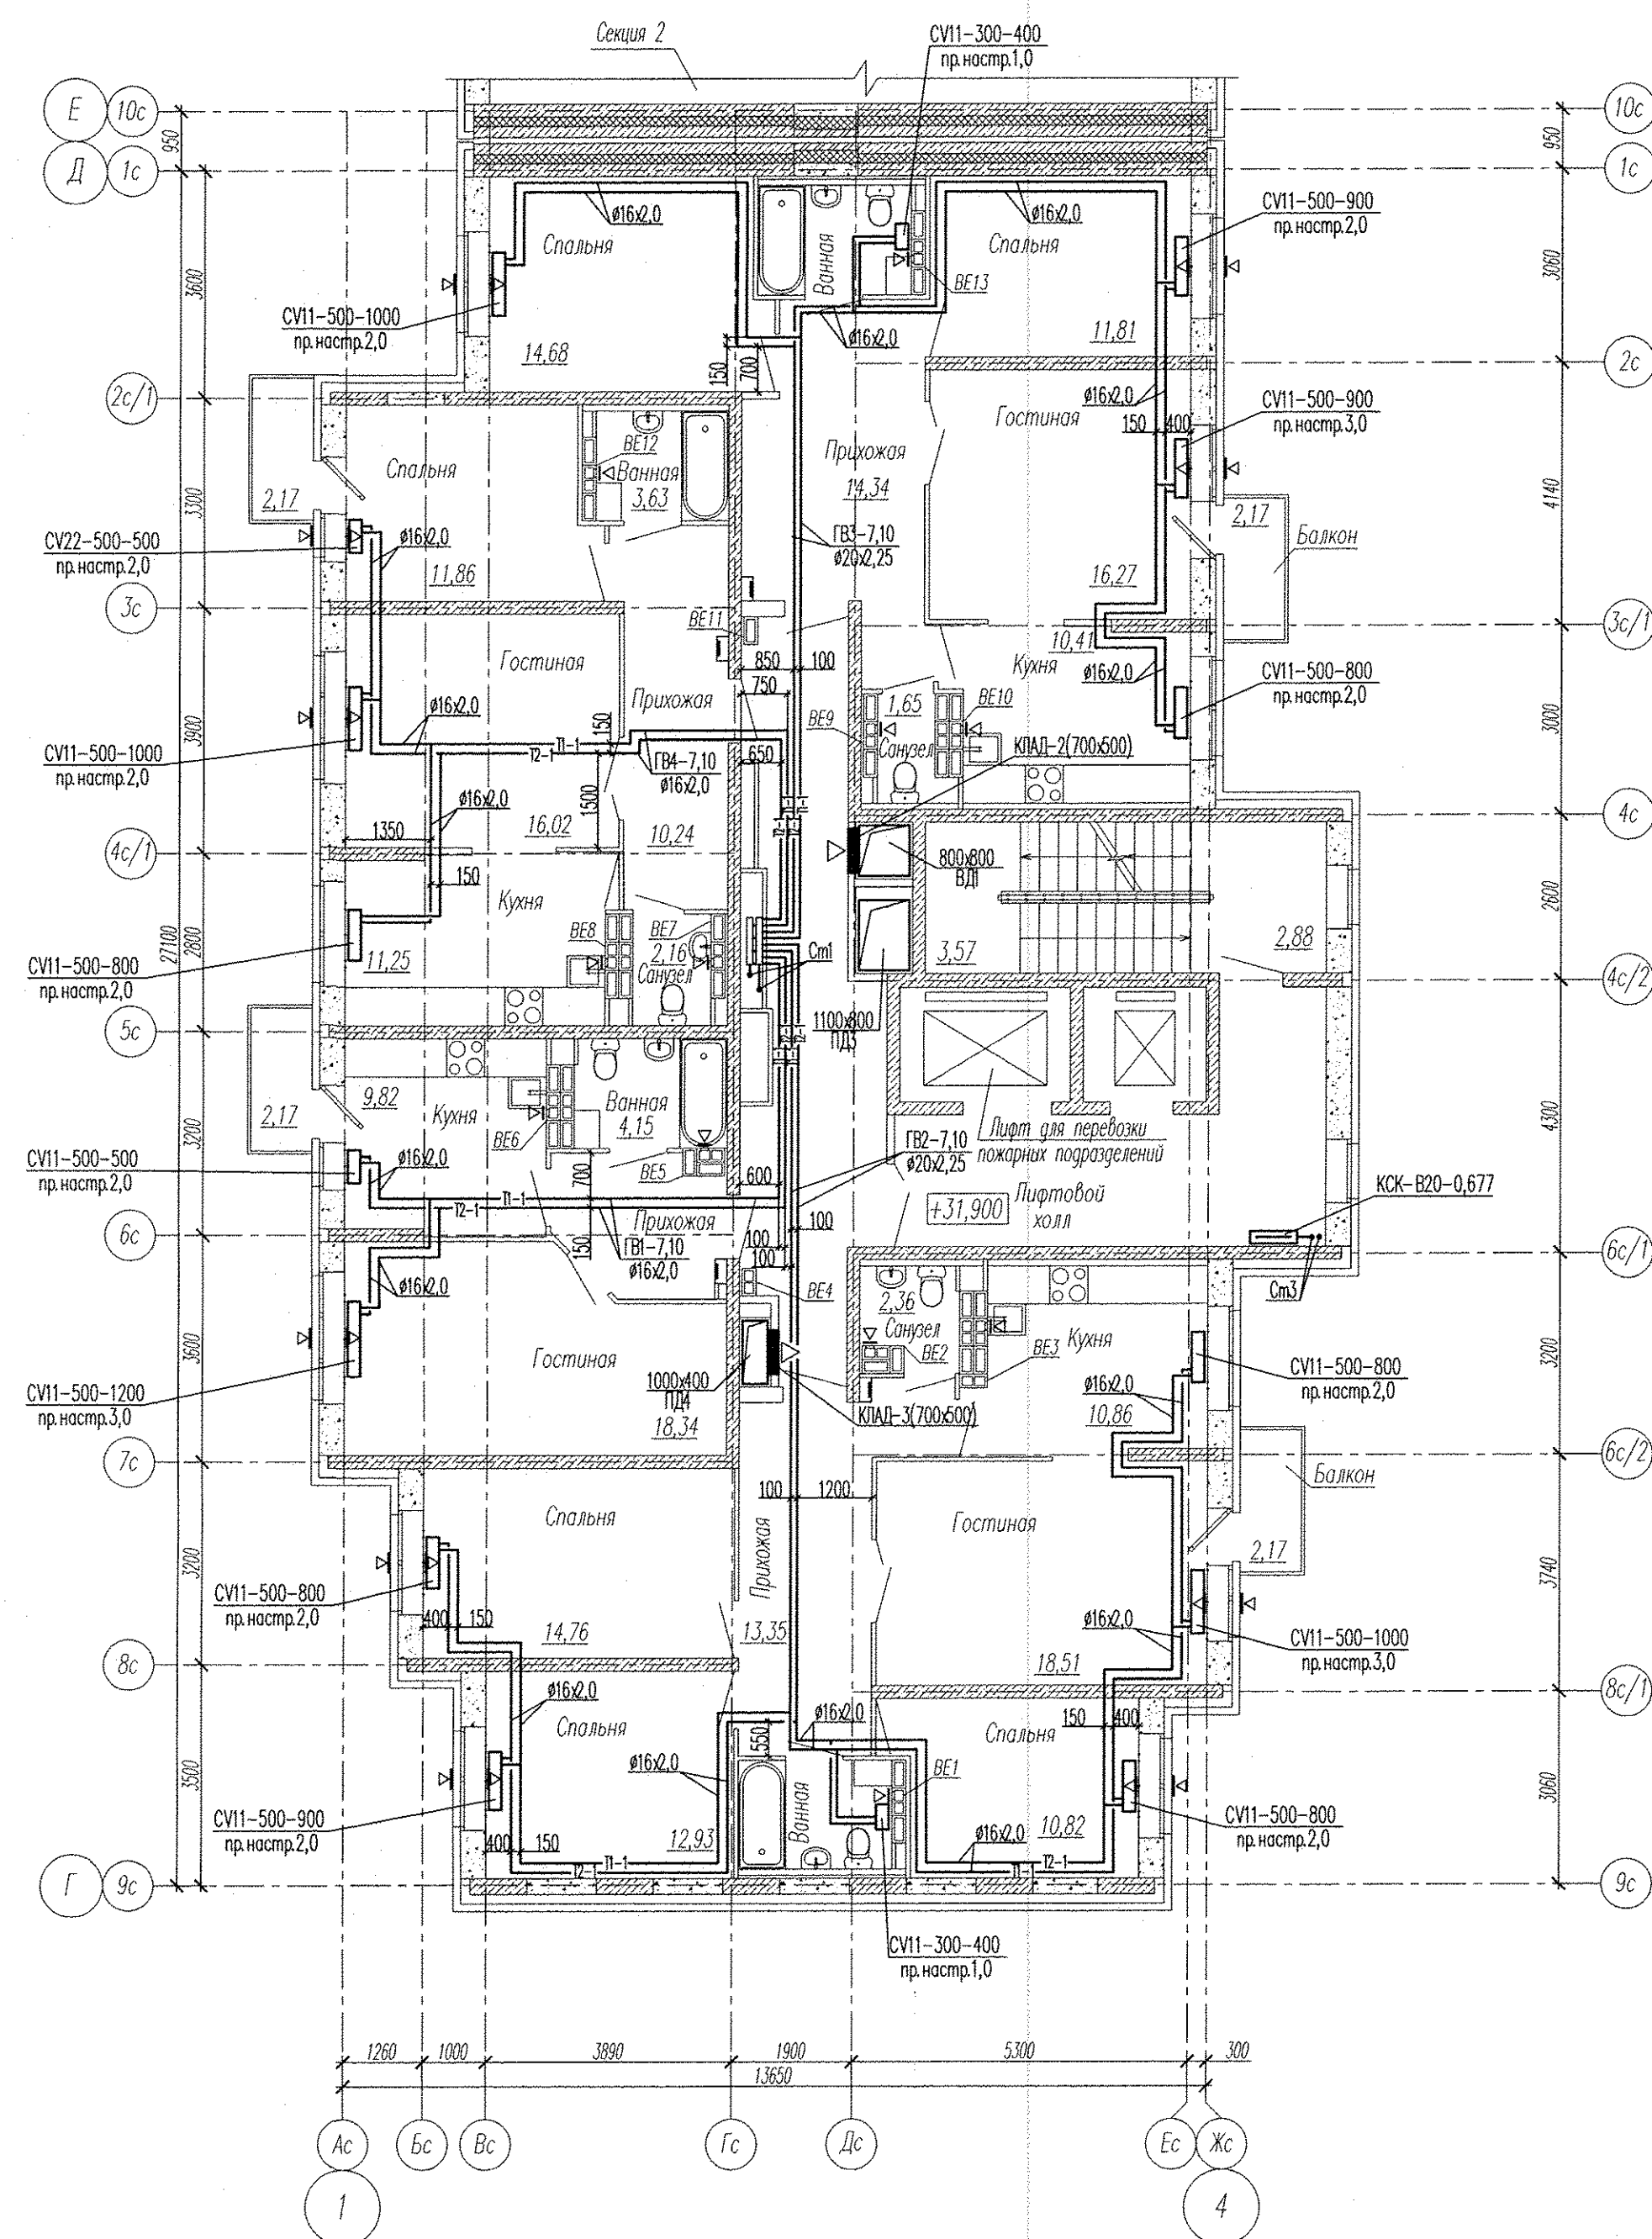

Примечание:

1. В вентканалах установить решетки P120x200
2. В верхний импост открываемой створки окна в жилых комнатах установить приточные клапаны Air-Box Comfort

						АПУ2-148-1А1-01-ОВ Жилой дом с нежилыми помещениями общественного назначения, встроенно-пристроенный дошкольный образовательный учреждение, погребной автономной по ул. Тенистой в Верх-Исетском районе г.Екатеринбурга			
Изм.	Код.уч.	Лист	№ок.	Подпись	Дата	Жилой дом 1А 1 этап строительства Секция 1	Стария	Лист	Листов
Разработал	Сморзго			<i>[Подпись]</i>	02.16		Р	9	
Проверил	Ашхамин			<i>[Подпись]</i>	02.16				
Гл. спец.	Ашхамин			<i>[Подпись]</i>	02.16				
Н. контр.	Кармазина			<i>[Подпись]</i>	02.16	План 12 этажа	3А0 "Корпорация Атомстройкомплекс"		