


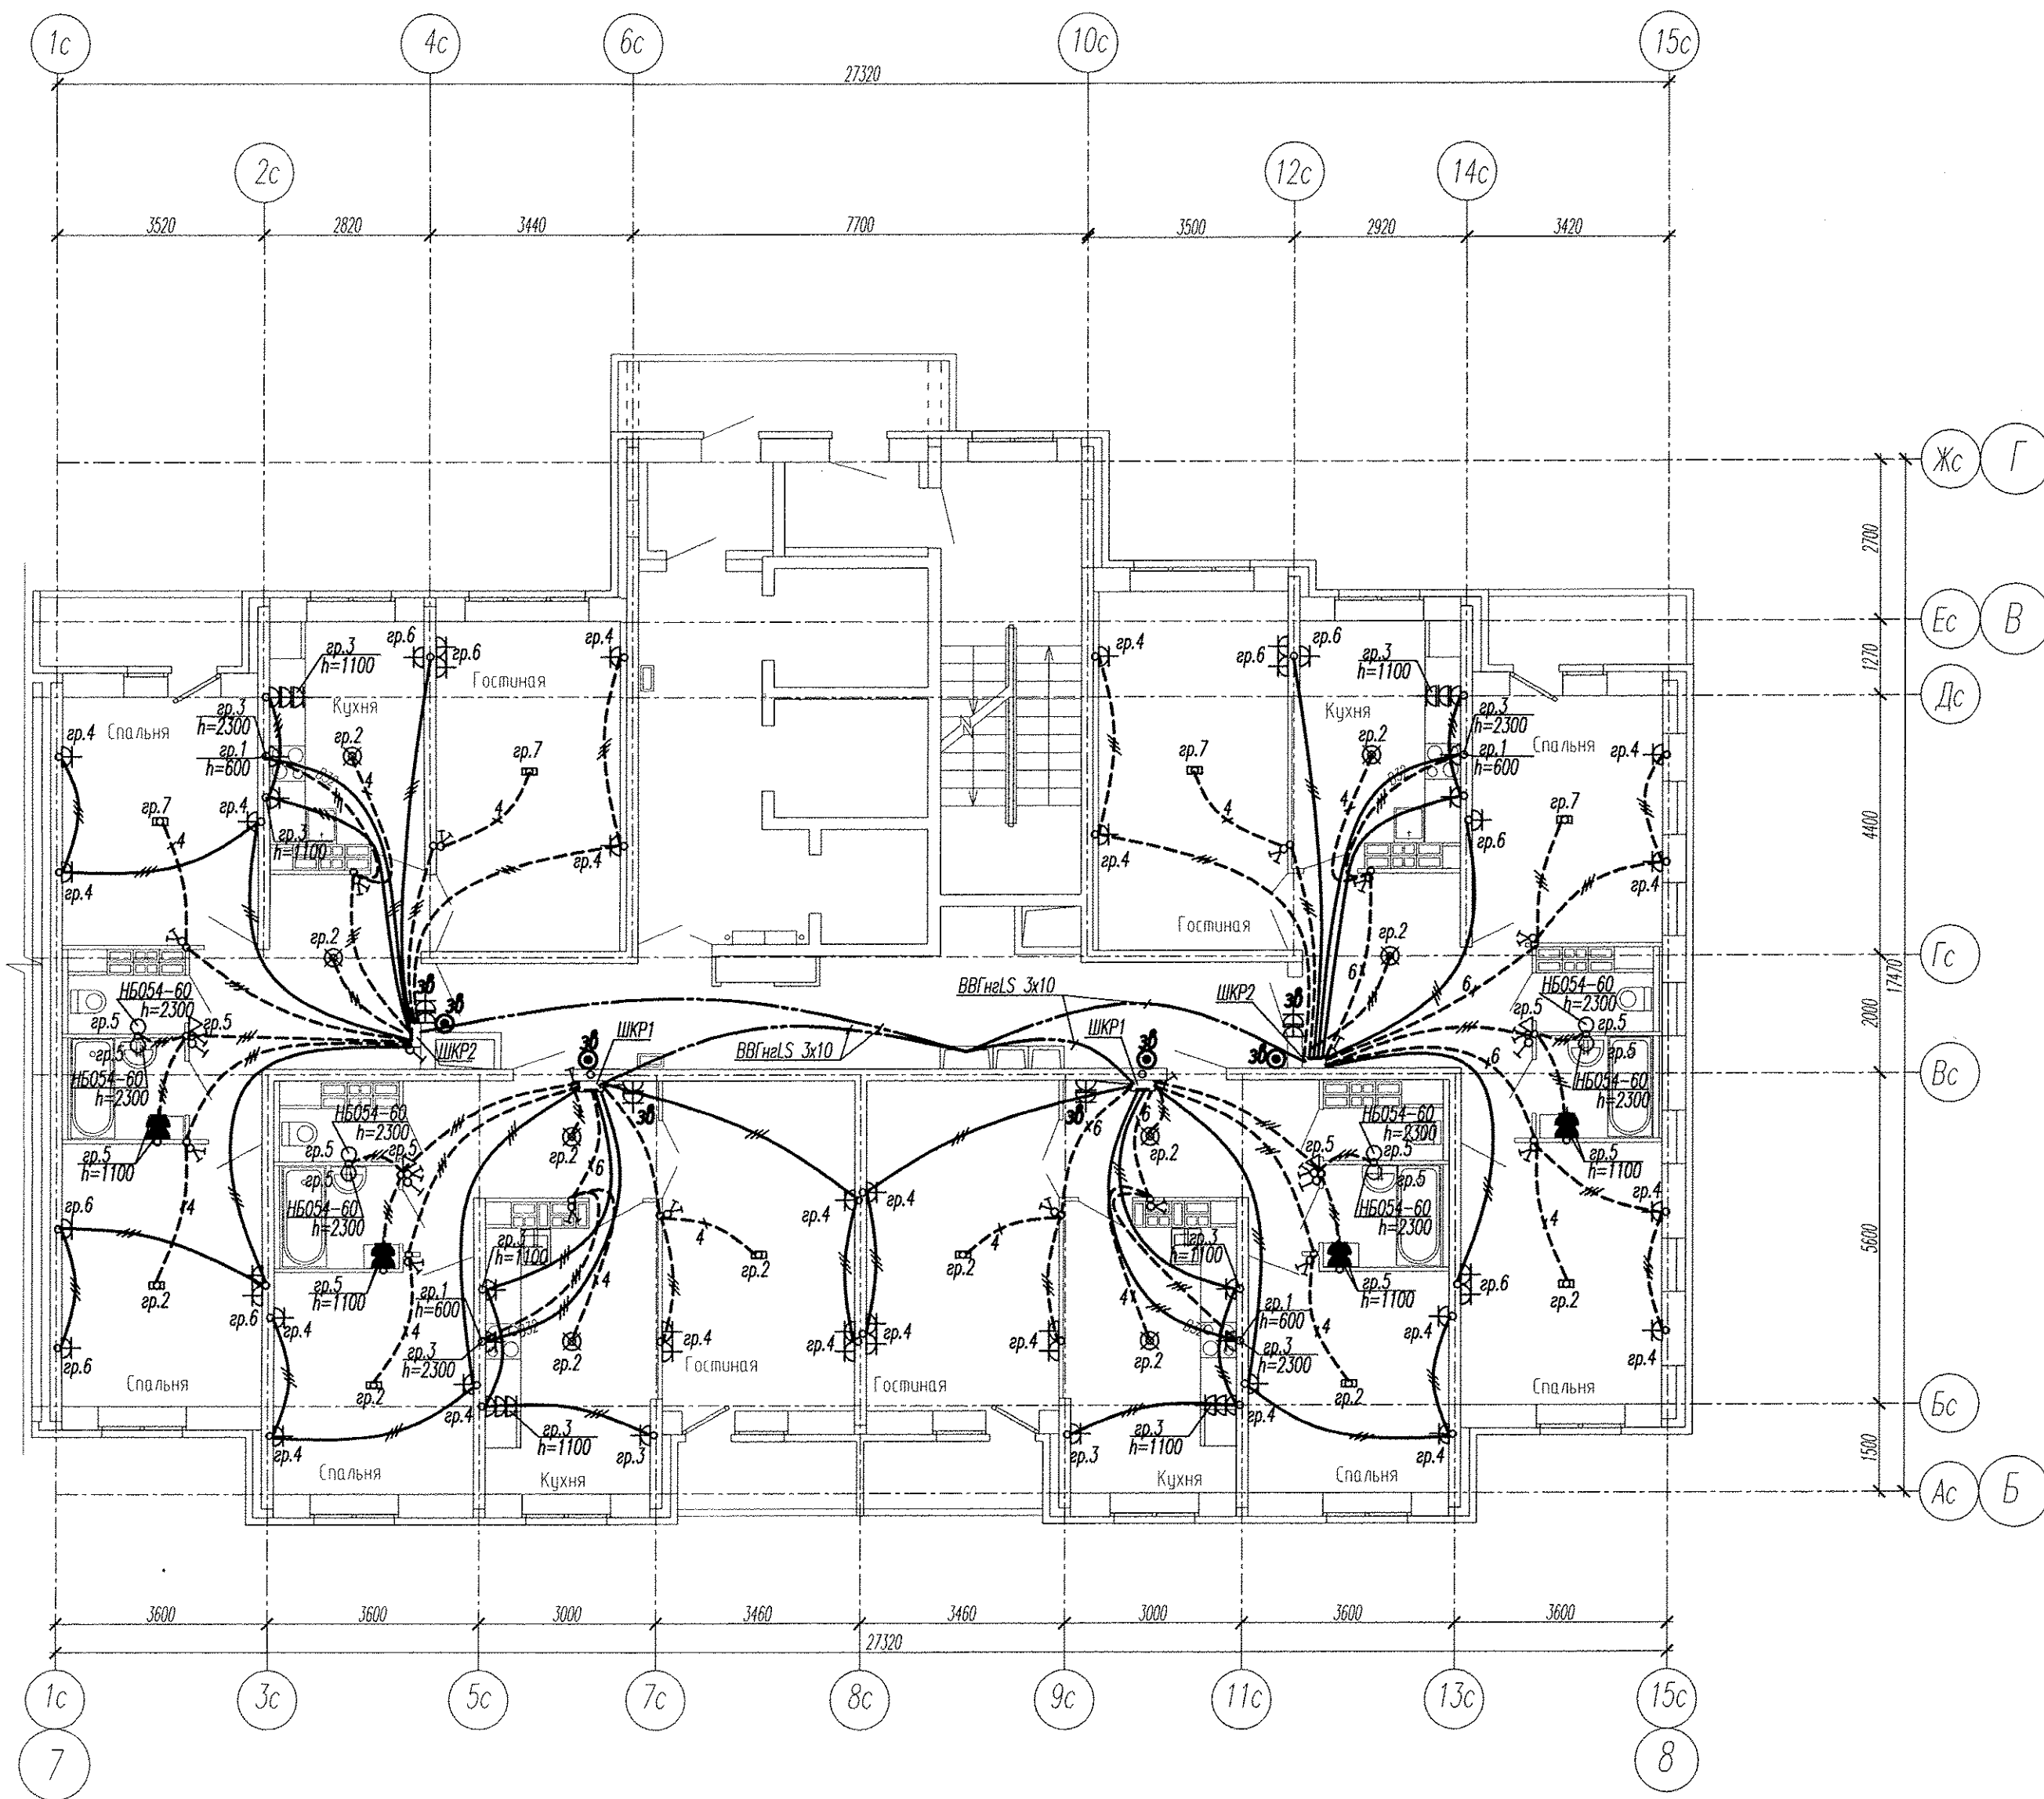

Примечание

Эл.питание квартир предусматривать от щита этажного до квартирного открыто за подвесным потолком. Питание квартир предусмотрено однофазное кабелем ВВГнгLS 3х10.

Сети проложить проводом ПВ в виниловых трубах в монолитных конструкциях перекрытий пола и потолка, а также кабелем ВВГнгLS по перегородкам в штрабах под слоем штукатурки.

В квартирах высота установки от уровня чистого пола

выключатели – 1100 мм; 1.1

штепсельные розетки кухни и сан.узел – 1100 мм;

штепсельные розетки комнат – 300 мм;

настенный патрон (Δ) – 2300 мм;

В квартирах максимально размещать электроустановочные приборы на прикладках квартирных щитков (розетка, выключатель, розетка для звонка).

выключатель – 800 мм;

штепсельная розетка для звонка на высоте 200 мм от потолка;

штепсельная розетка коридора – 300 мм от чистого пола.

Инв. N подл. Подпись и дата Взам. инв. N

АПУ2-141-01-01-ЭЛ					
1	1	-	203-15	03.15	Жилые дома со встроенным дошкольным образовательным учреждением, подземной автостоянкой в границах улиц Аптекарская - Ферганская - Агрономическая в Чкаловском районе г.Екатеринбурга.
Изм.	Кол.уч.	Лист	№ док.	Подпись	Дата
Жилой дом №1 в осях 7-8. 1 очередь					Стадия
					Лист
					Листов
Гл. спец	Гонтаренко	11.14	План 13-20 этажа. Расположение сетей электрооборудования квартир.		
Провер.	Завьялова	11.14			
Разраб.	Губашова	11.14			
Копировал					Формат А2

ЗАО "Корпорация "Атомстройкомплекс"