


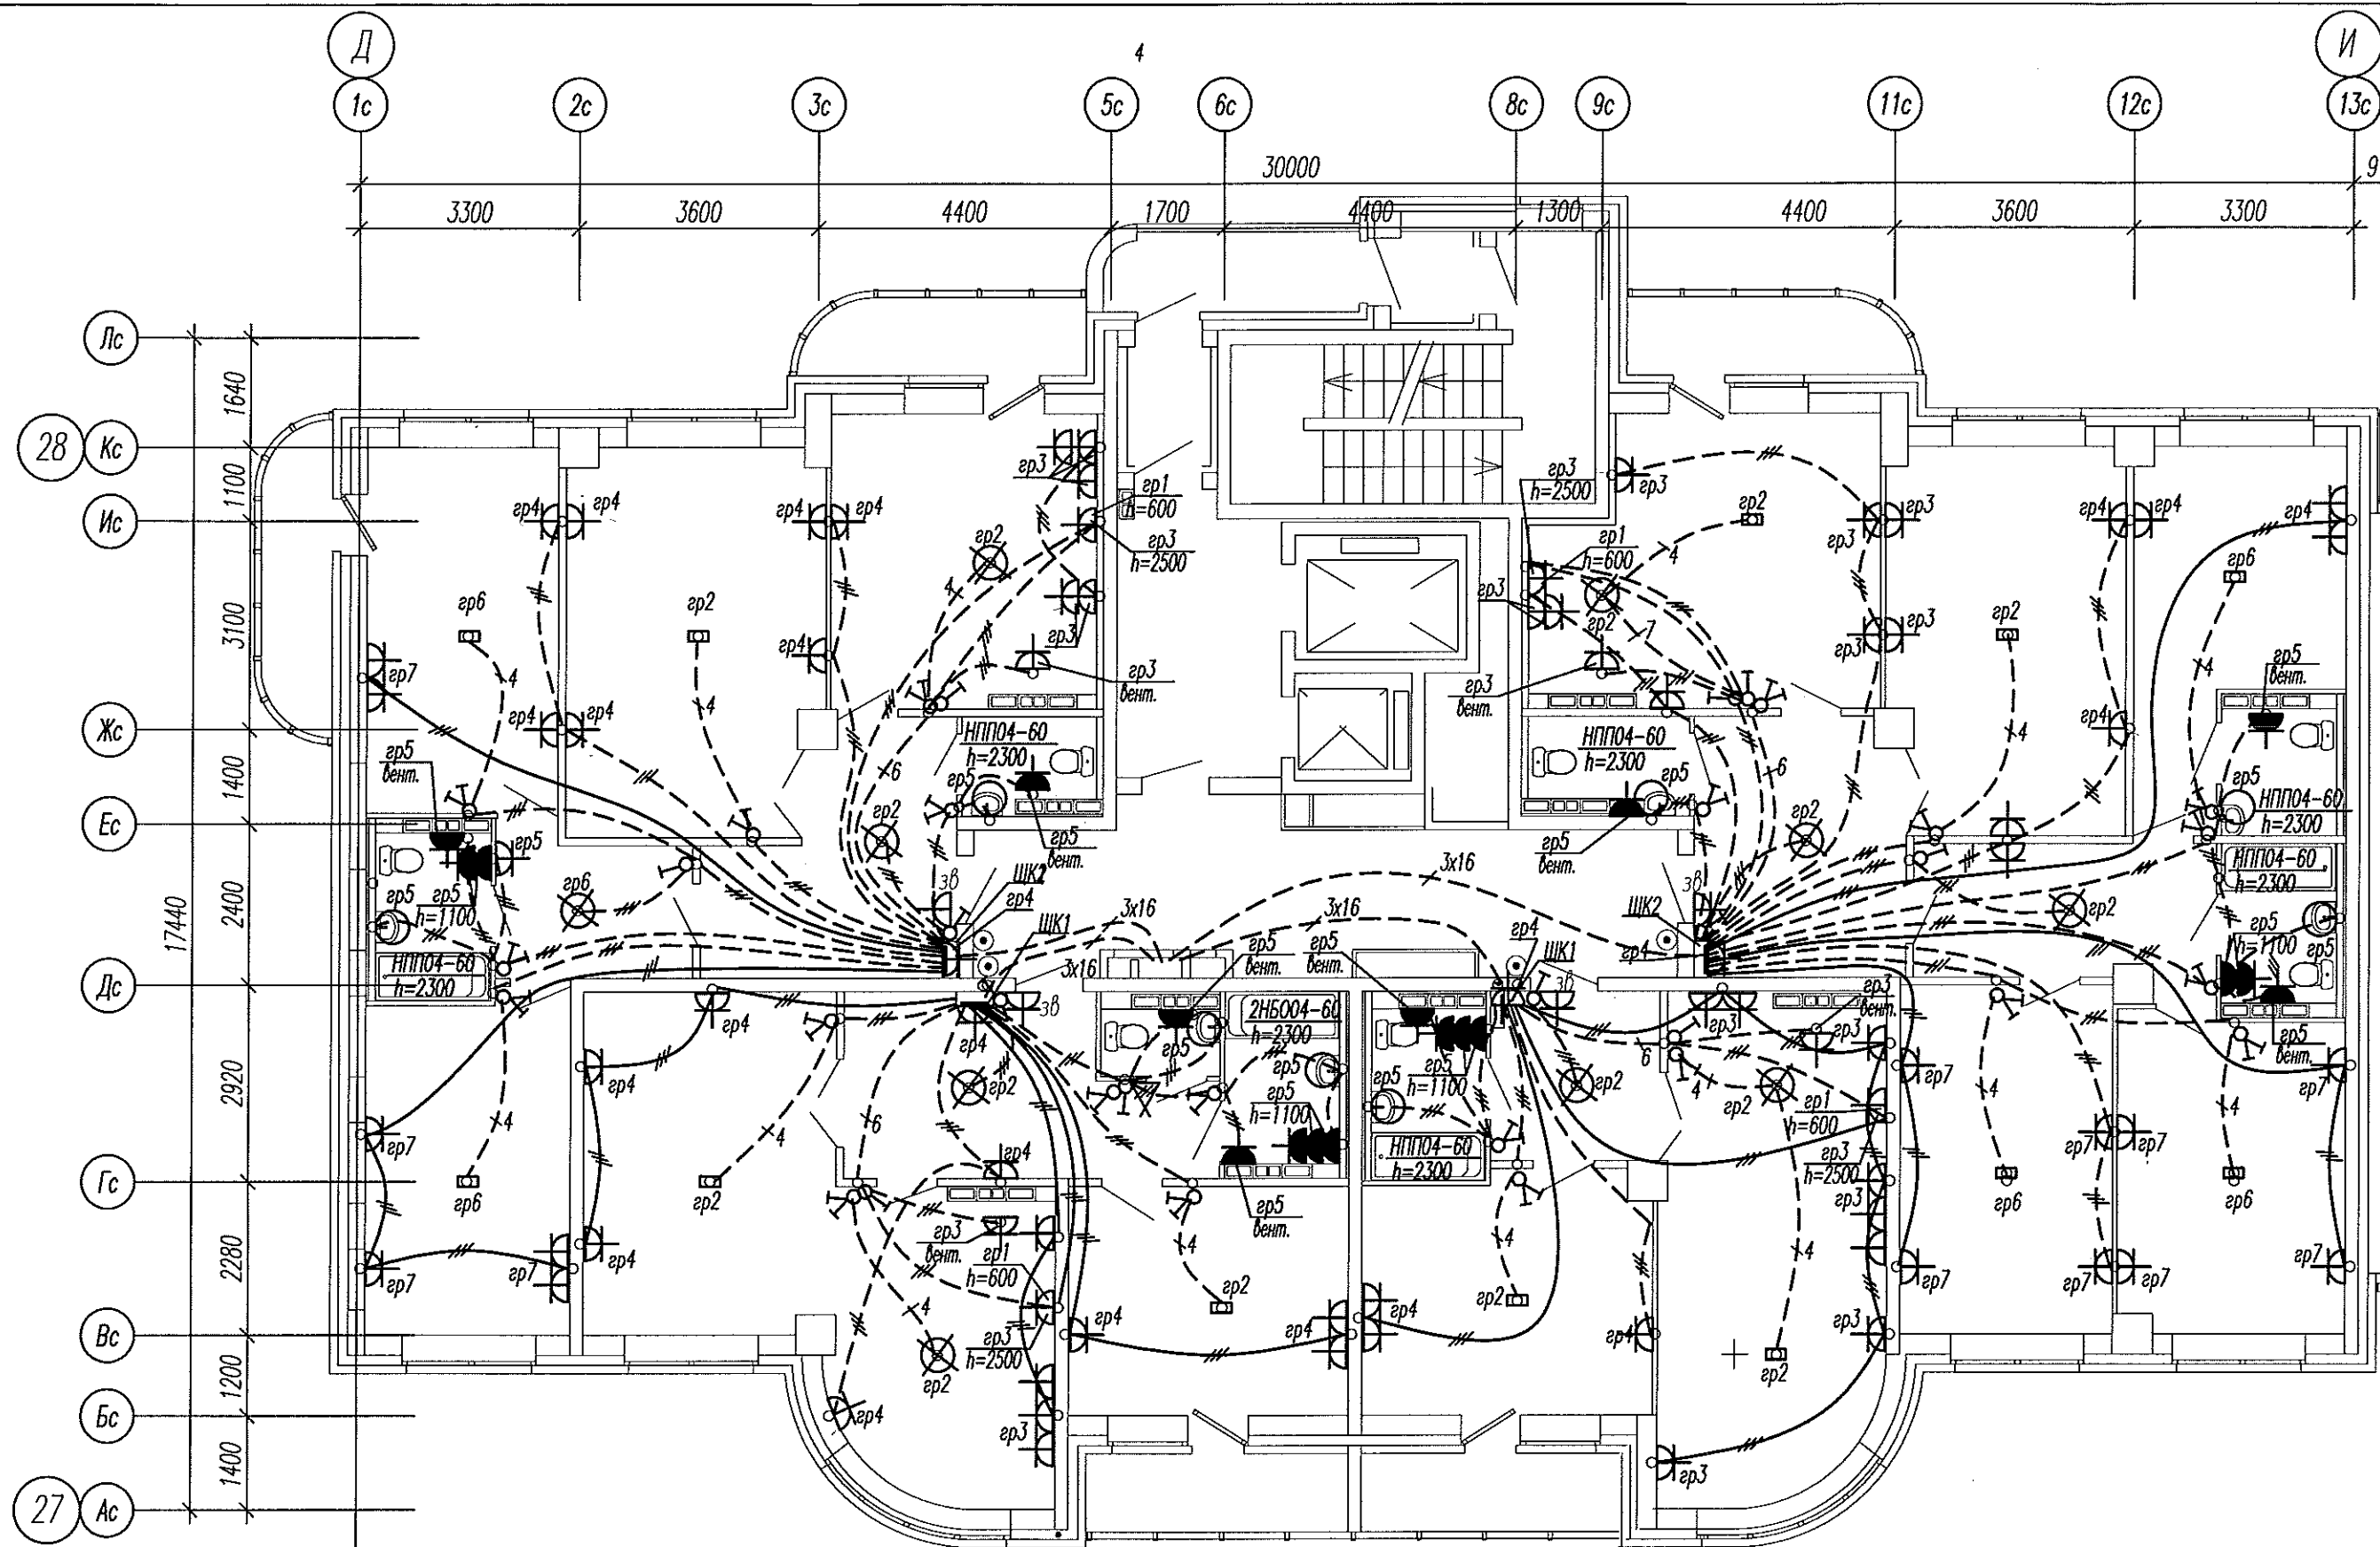

						АПУ2-126-1В-03-ЭЛ		
						Многоэтажный жилой дом с нежилыми помещениями, пристроенными магазинами, подземной автостоянкой в границах улиц 8 Марта-Авиационной-Союзной в Чкаловском районе г. Екатеринбурга		
						Жилой дом 1В		Стадия
						Пусковой комплекс 3		Лист
								Листов
Изм.	Кол.уч.	Лист	№ док.	Подпись	Дата	План 16-17 этажей в осях Д-И.		
Гл. спец	Гонтаренко				12.12	Расположение сетей электрооборудования		
Провер.	Завьялова				12.12	ЗАО "Корпорация		
Разраб.	Горбовская				12.12	"Атомстройкомплекс"		

Име № подл. Подпись и дата Взам. инв. №