


ЭКСПЛИКАЦИЯ ПОМЕЩЕНИЙ

Номер помеще-ния	Наименование	Площадь, м2	Кат. помеще-ния
ПОМЕЩЕНИЯ КВАРТИР			
1	Гостиная	77.52	
2	Спальная	25.44	
3	Кухня	72.01	
4	Прихожая	32.82	
5			
6	Сан.узел	2.95	
7	Ванная	23.57	
8	Балкон	17.91	
	итого	252.22	
ОБЩЕДОМОВЫЕ ПОМЕЩЕНИЯ			
9	Коридор	21.38	
10	Лифтовой холл	17.63	
11	Лестничная клетка	13.80	
	итого	52.81	

Фрагмент плана 4 этажа

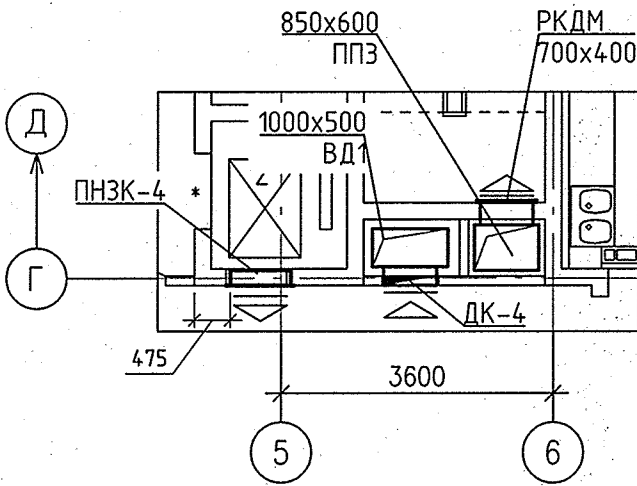

Примечание:

- Для решеток, не указанных на плане, принять решетку регулируемую 150х200
- Все подводки к приборам отопления "Ритмо" выполнить трубой металлопластиковой "Унипайп" диаметром 16х2,0 мм
- Узлы пересечения трубопроводов ОВ при поворотах и ответвлениях, а также с трубами ВК см. на л. 16, 17.

ЗАО КОРПОРАЦИЯ АТОМСТРОЙКОМПЛЕКС					
План 4. 5 этажей					
Застройка по ул.Просторной – Павлодарской в Чкаловском районе г. Екатеринбурга (участок N1). Жилые дома со встроенно-пристроенными помещениями общественного назначения, трансформаторной подстанцией и подземной автостоянкой.					
Пусковой комплекс 2			Стадия	Лист	Листов
18-этажная блок-секция 3Б			Р	5	18
3	–	Зам. 294-16	02.2017		
Изм.	Кол.уч.	Лист N док.	Подпись	Дата	
Разработал	Ветлугина				
Проверил	Пашаева				
Гл. спец.	Пашаева				

