
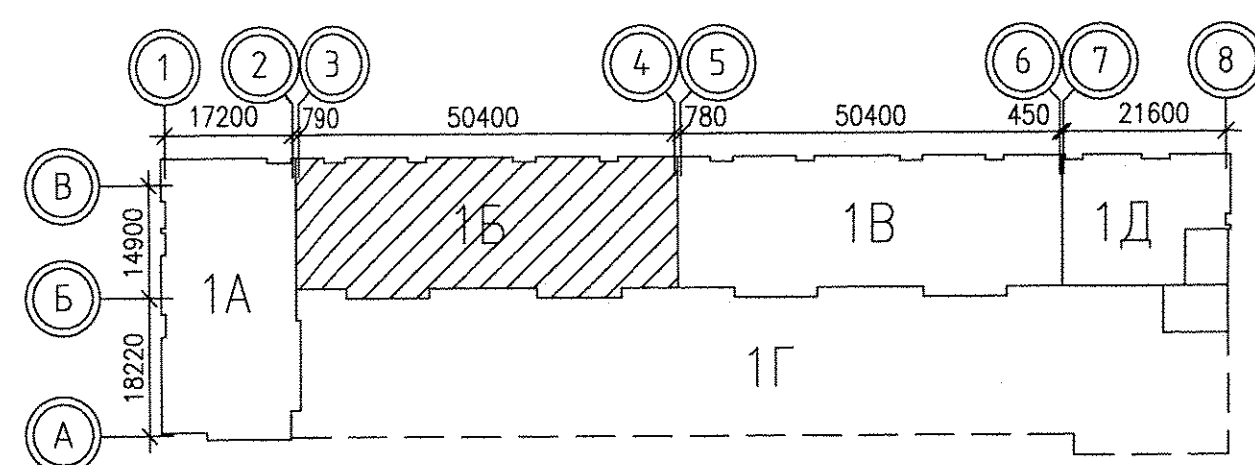
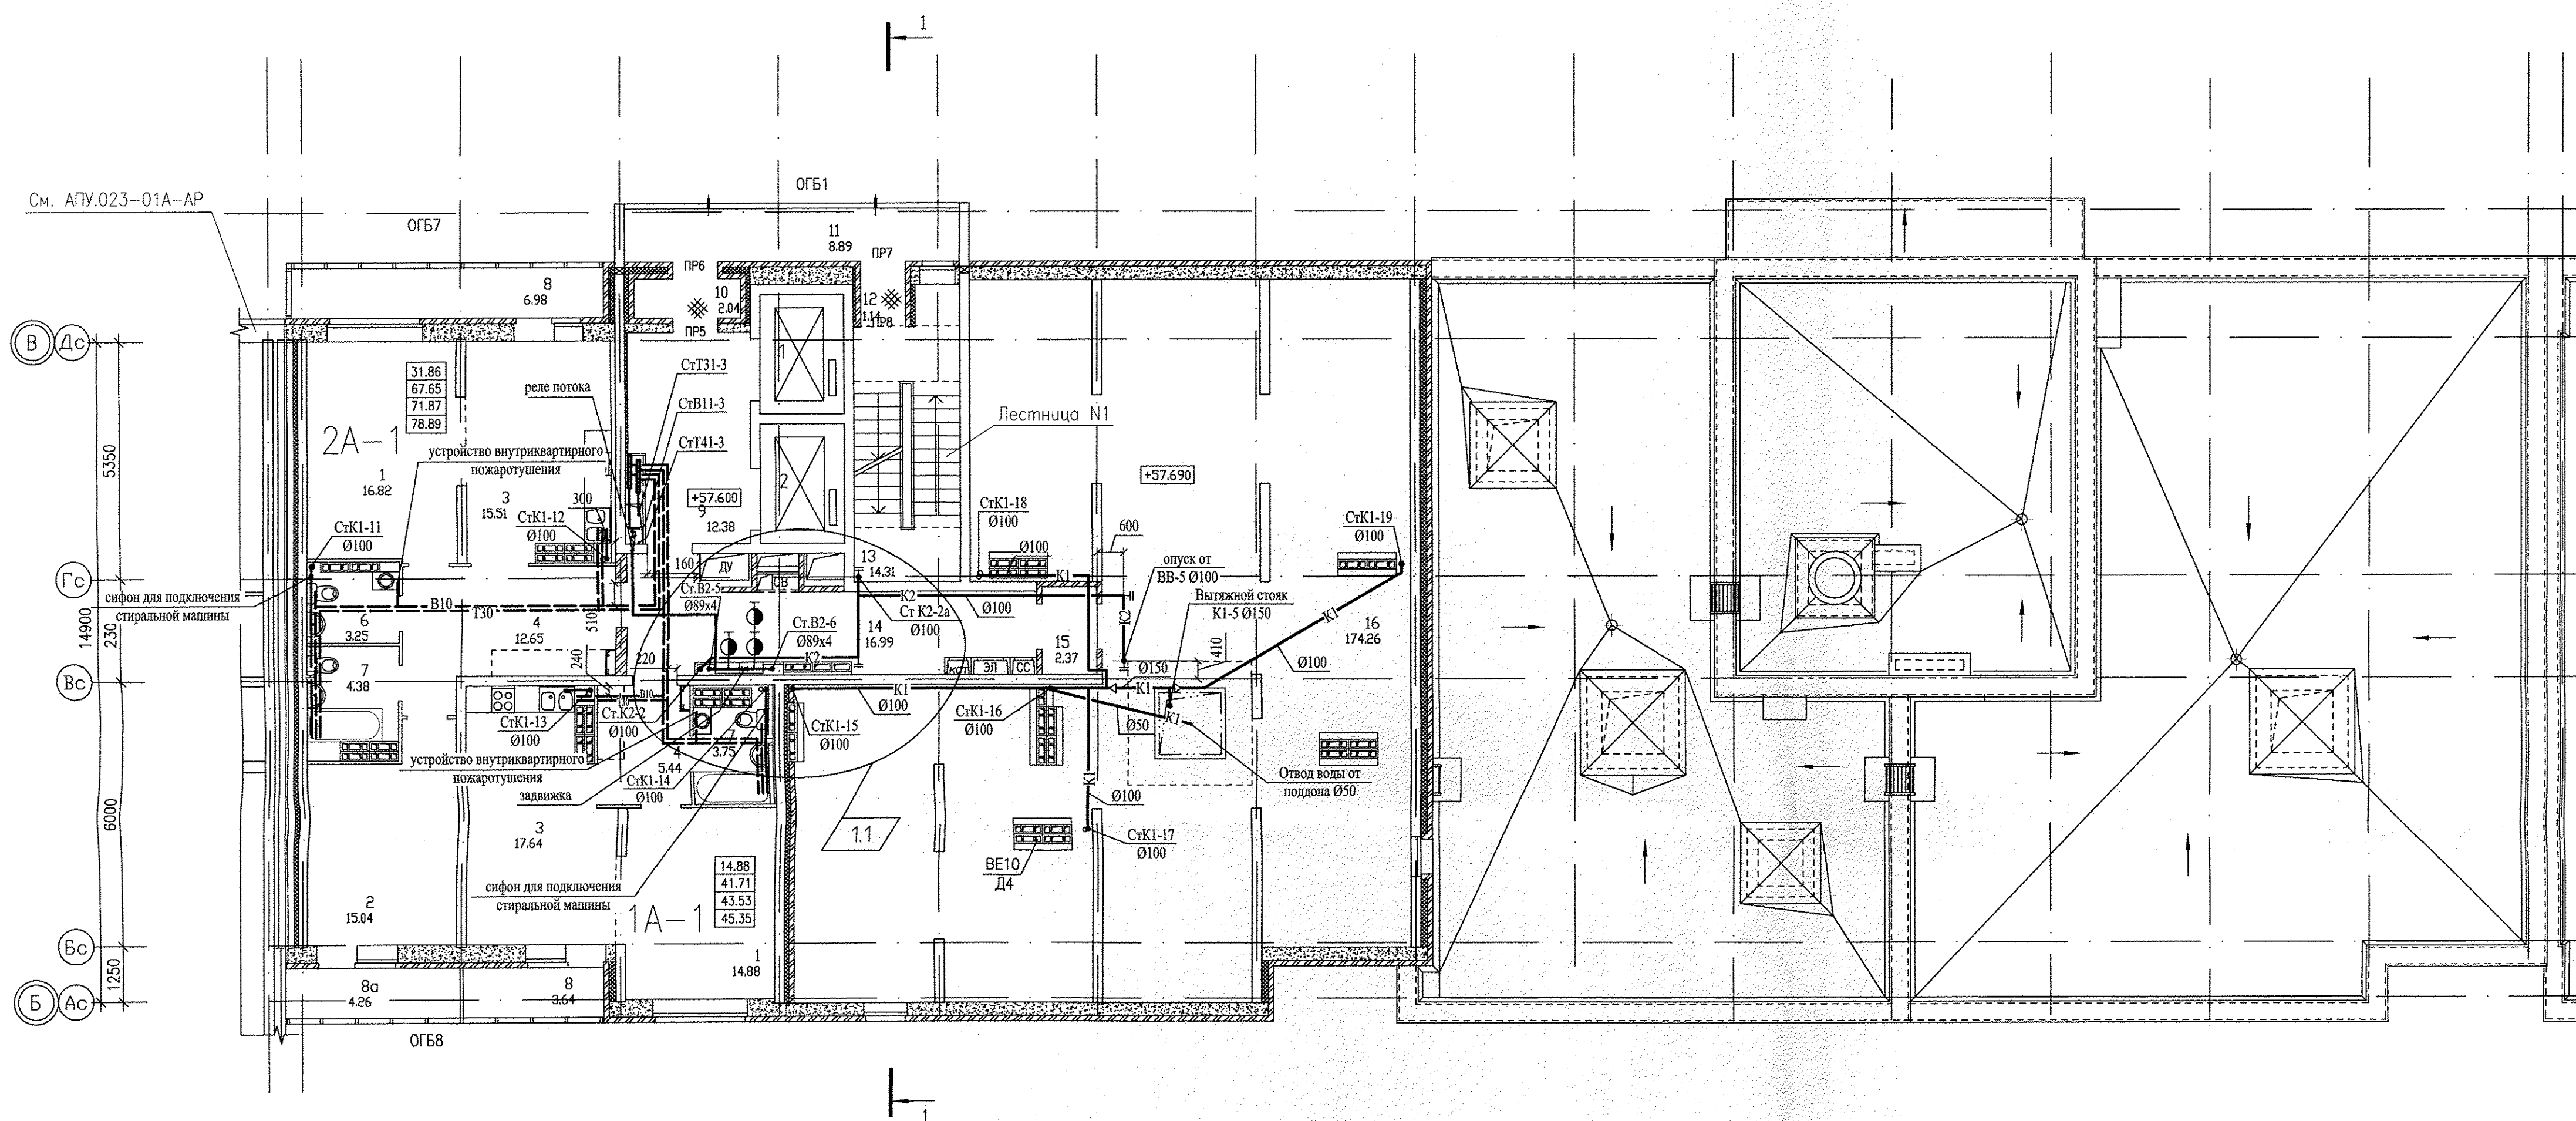


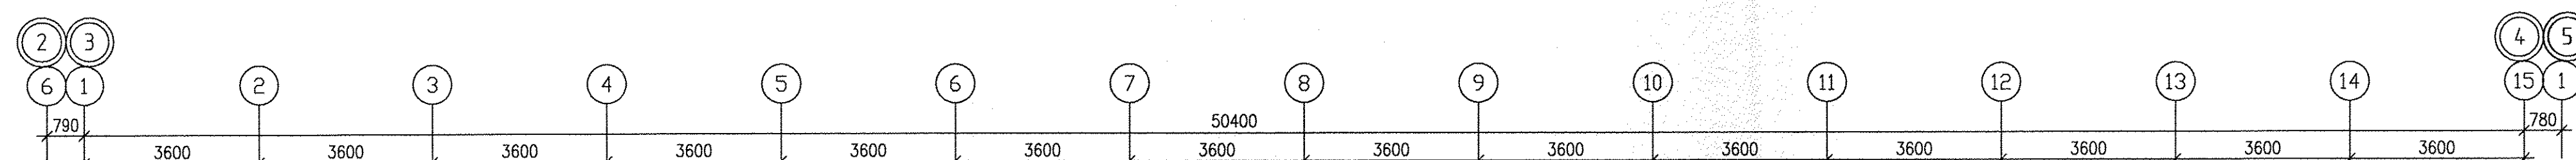

Номер помещения	Наименование	Площадь, м2	Кат. помещения
	Помещения квартир		
1	Гостиная	31.70	
2	Спальня	15.04	
3	Кухня	33.15	
4	Прихожая	18.09	
5	Коридор	—	
6	Санузел	3.25	
6а	Гардеробная	—	
7	Ванная	8.13	
8	Балкон	6.98	
8а	Лоджия	7.90	
	Итого:	124.24	
	Общедомовые помещения		
9	Лифтовой холл	12.36	
10	Тамбур	2.04	
11	Переходная лоджия	8.89	
12	Тамбур	1.14	
13	Лестничная клетка	14.31	
14	Коридор	16.99	
15	Тамбур	2.37	
16	Техчердак	174.26	
	Итого:	232.38	

Инв. № подл.	Подп. и дат.	Взач. инв. №	АР	Бухгалд	11.14	ОВ	11.14	Гушн	11.14
			Эл	Богдан					
			СС	Чижик			11.14		

						АПУ.023-01Б-ВК		
1	1	-	46-15		03.15	Жилой дом со встроенно-пристроенными помещениями общественного назначения, подземно-наземным паркингом по ул. Индустрич. 104 в Юргалинском районе г. Екатеринбурга.		
Изм.	Колич.	Листы	N кв.	Подпись	Дата			
						21-16-этажная блок-секция 15	Стация	Листы
							P	10
Глав. спец.	Решетникова		11.14					
Проверил	Решетникова		11.14					
Разработал	Прахова		11.14	План 20 этажа. М1:100				
							ЗАО КОРПОРАЦИЯ АТОМСТРОЙКОМПЛЕКС	