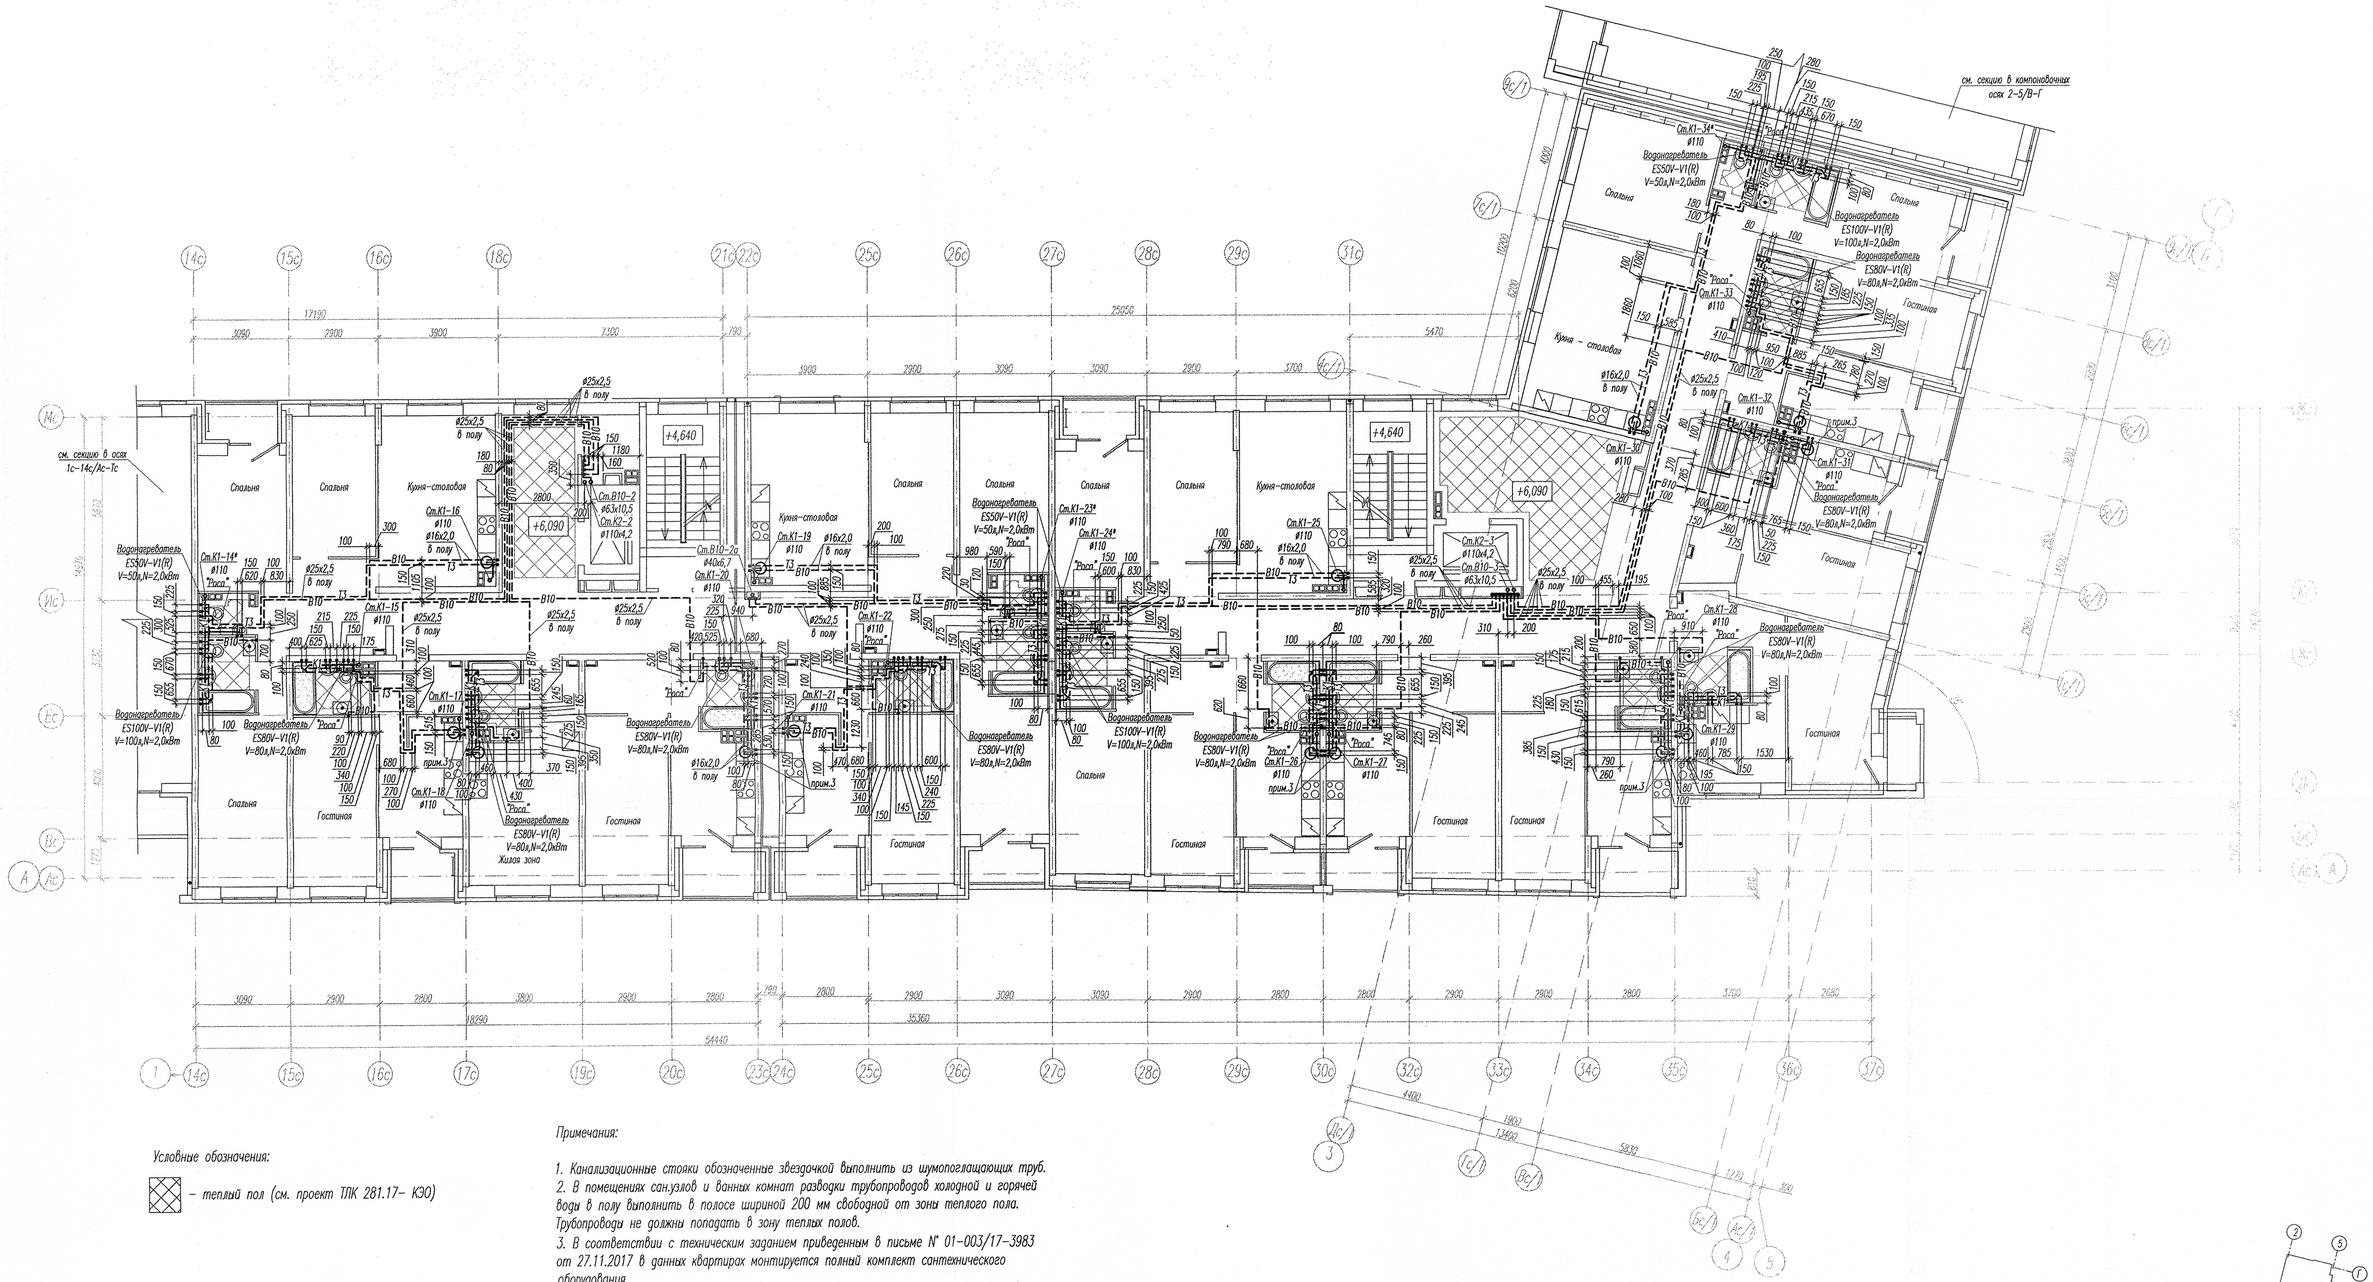

Условные обозначения:

– теплый пол (см. проект ТЛК 281.17– КЭО)

Примечания:

1. Канализационные стояки обозначенные звездочкой выполнять из шумопоглащающих труб.
2. В помещениях сан.узлов и ванных комнат разводки трубопроводов холодной и горячей води в полу выполнить в полосе шириной 200 мм свободной от зоны теплого пола. Трубопроводы не должны попадать в зону теплых полов.
3. В соответствии с техническим заданием приведенным в письме N 01–003/17–3983 от 27.11.2017 в данных квартирах монтируется полный комплект сантехнического оборудования.

Компоновочная схема

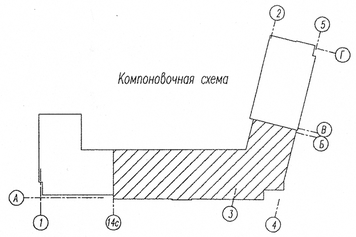

						АПУ2–160–13–ВК		
1	–	Нов.	23–18		01.18	Многоэтажная жилая застройка в районе улиц Сухадольской–Генистой–Верхнеуфалейской–Хрустальногорской в Верх–Исетском районе г. Екатеринбурга. Участок 26		
Изм.	Кол.уч.	Лист.	Nдок.	Подпись	Дата			
Разработал		Шерстовитова			01.18	Жилой дом N°13	Стадия	Лист	Листов
Проверил		Ворона			01.18		Р	15	
Гл.спец.		Пырова			01.18				
Н.контр.		Кармазина			01.18	План 3 этажа в осях 14с–9с/1с–Ас–Вс	АО "Корпорация "Атомстройкомплекс"		

Инв. N подл. | Подпись и дата | Взам. инв. N