


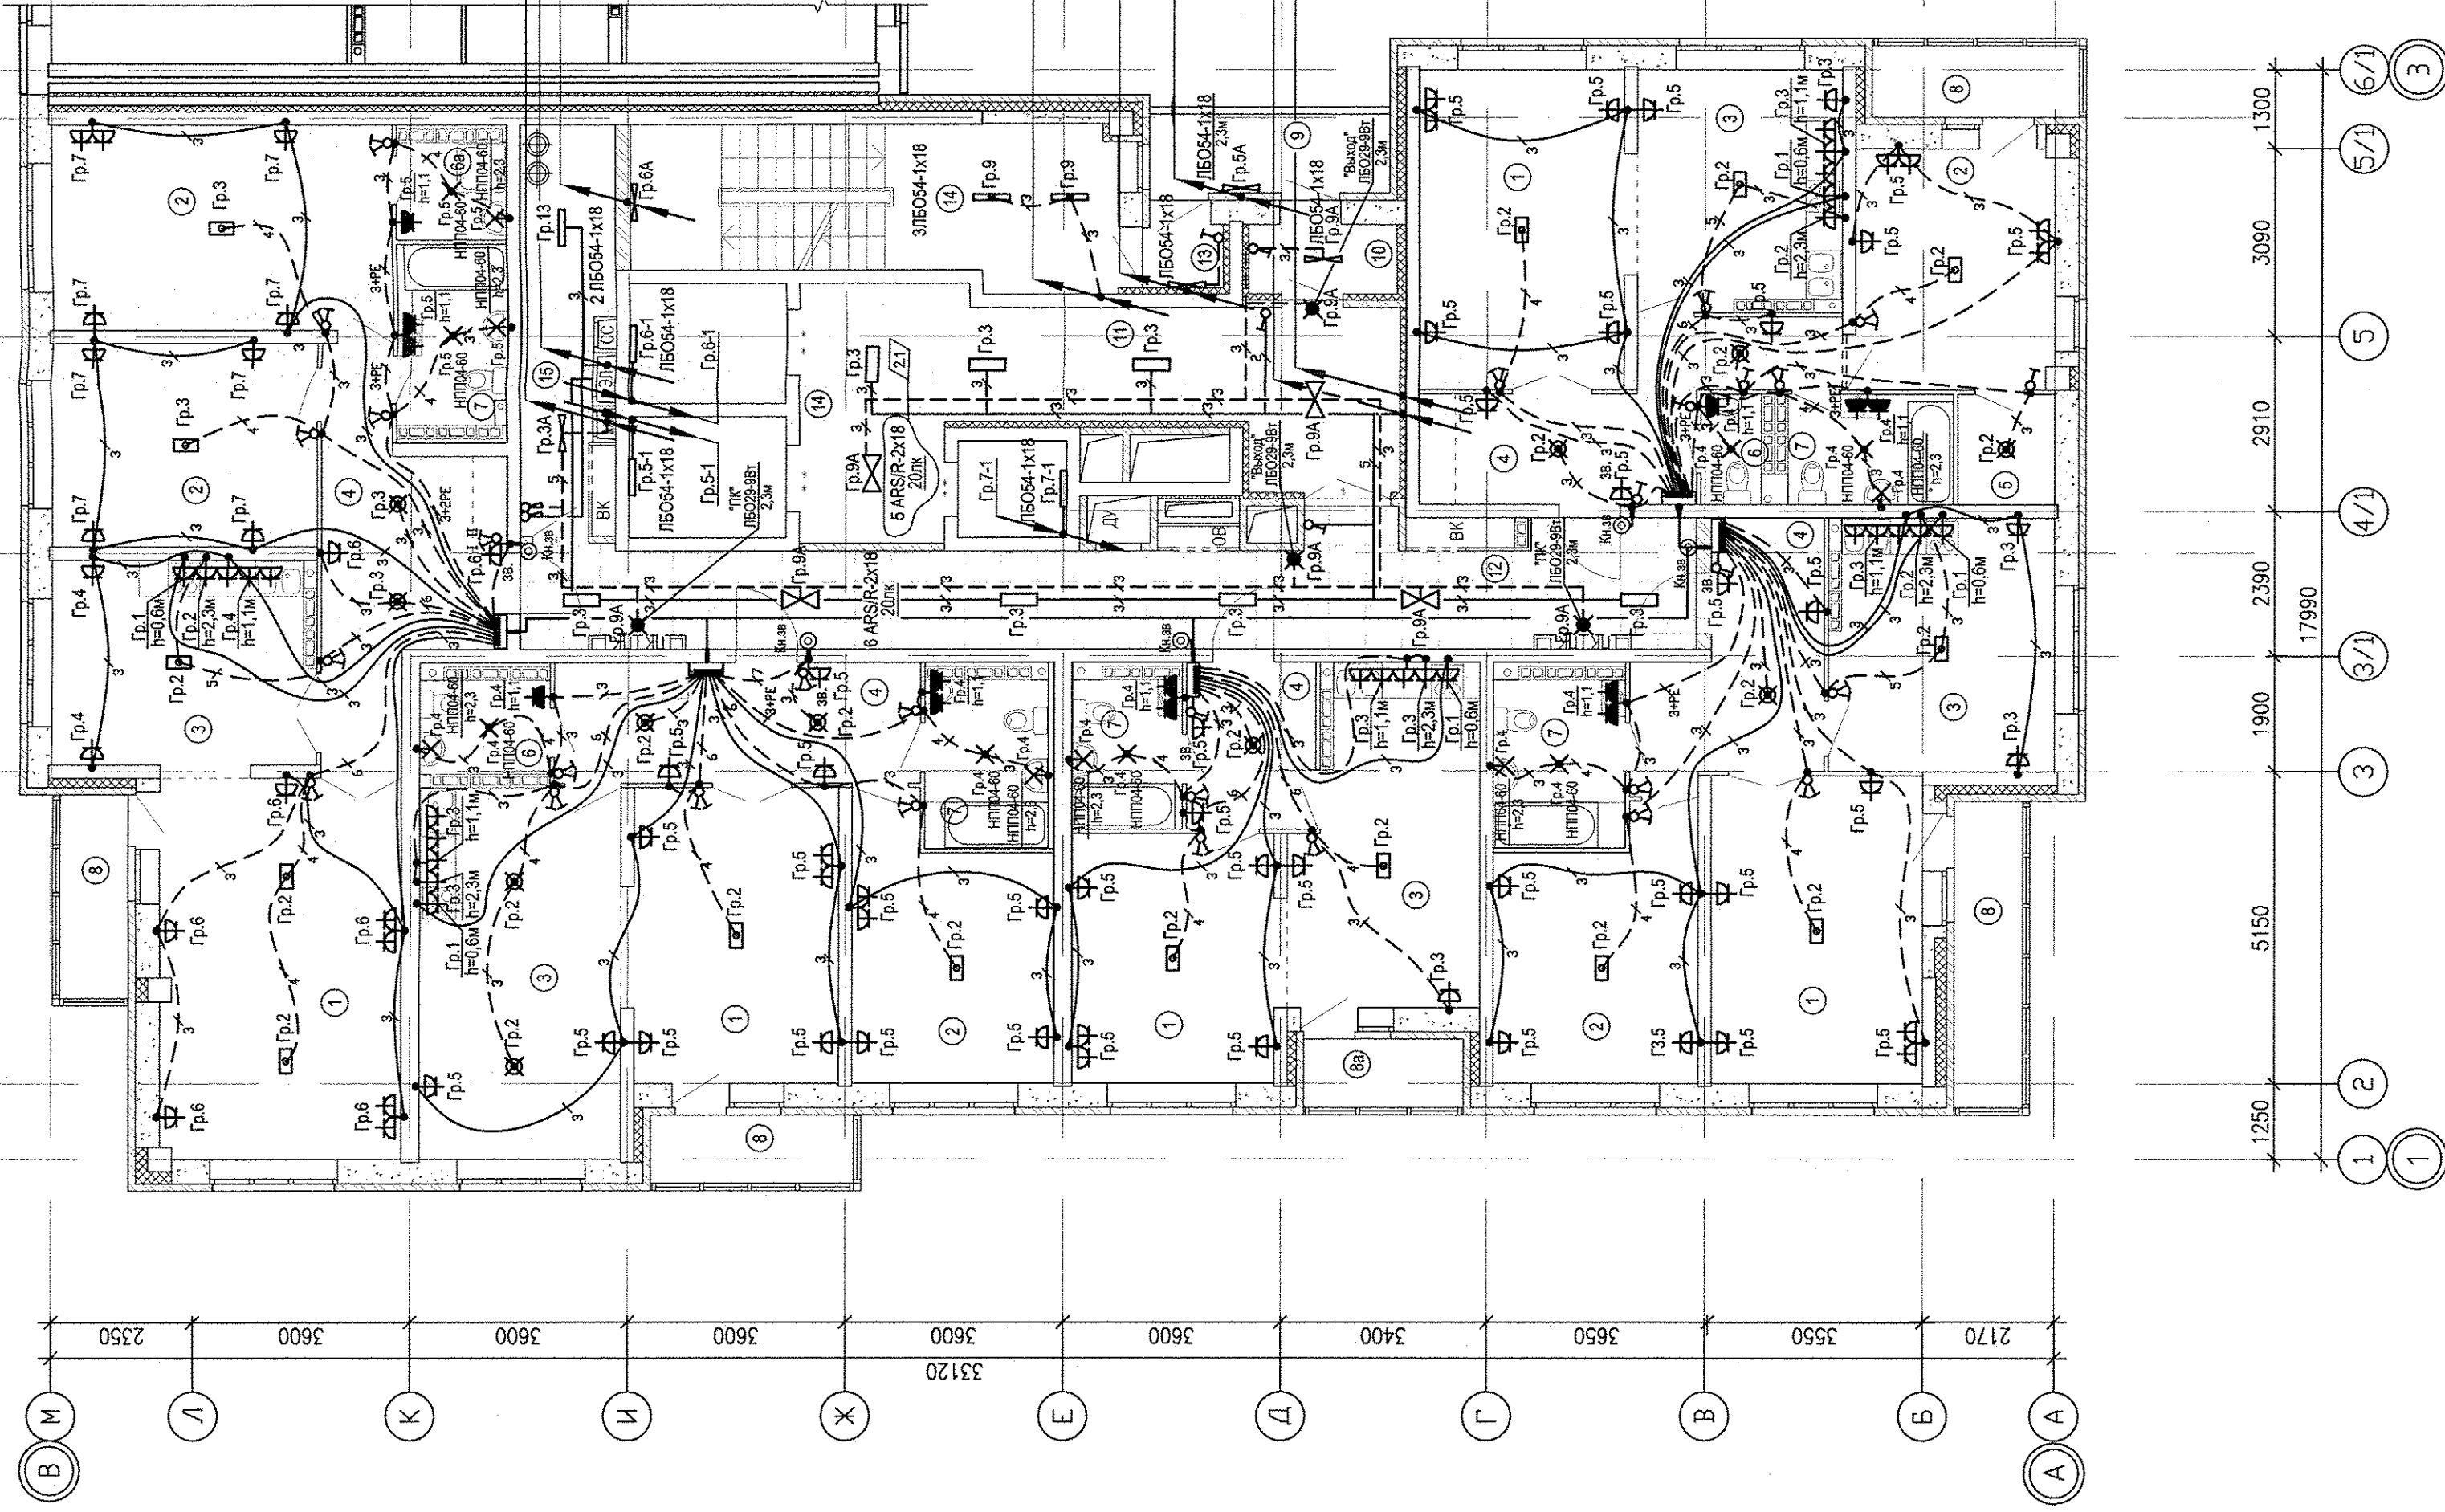

Номер помещения	Наименование	Площадь, м2	Кат. помещения
	Помещения квартир		
1	Гостиная	91.29	
2	Спальня	74.58	
3	Кухня	79.06	
4	Прихожая	54.32	
5	Гардеробная	2.86	
6	Санузел	5.15	
6а	Душевая	2.88	
7	Ванная	26.79	
8	Балкон	16.72	
8а	Лоджия	2.91	
	Итого	356.56	
	Общедомовые помещения		
9	Переходная лоджия	5.06	
10	Тамбур	2.74	
11	Холл	27.17	
12	Коридор	33.24	
13	Тамбур	1.60	
14	Лестничная клетка	20.00	
15	Помещение для прокладки коммуникаций	9.00	
	Итого	98.81	

						АПВ.023-01А-ЭЛ						
						Жилой дом со встроенно-пристроенными помещениями общественного назначения, подлежащий изъятию по ул. Индустриц, 104 в Орджоникидзевском районе г. Екатеринбург.						
2	1	-	155-14	<i>[Signature]</i>	4448	Изм.		Код уч.	Лист	N док.	Подпись	Дата
ГАП						Гаранин		<i>[Signature]</i>	9448			
						Багина		<i>[Signature]</i>	46.11.15			
Гл. спец.						Багина		<i>[Signature]</i>	08.11.15			
Проектир.						Багина		<i>[Signature]</i>	4448			
Разработал						Аксюнин		<i>[Signature]</i>	4448			
						План 3-11 этажей		Расположение электрических сетей				
						21-20 –этажная блок-секция 1А		Стация		Лист	Листов	
						Р		19				
						ЗАО КОРПОРАЦИЯ АТОМСТРОЙКОМПЛЕКС						

Жилрой дом со встроено-присоединенными помещениями общественного назначения, подземно-наземный паркинг по ул. Индустриц, 104 в Орджоникидзевском районе г. Екатеринбург.

21-20 —этажная блок-секция 1А

План 3-11 этажей

cemel