



Имя и дата
Подпись и дата
Взам. инв.
Инв. №

Инв. №	Подпись и дата	Взам. инв.	Инв. №
Инв. №	Подпись и дата	Взам. инв.	Инв. №
Инв. №	Подпись и дата	Взам. инв.	Инв. №
Инв. №	Подпись и дата	Взам. инв.	Инв. №

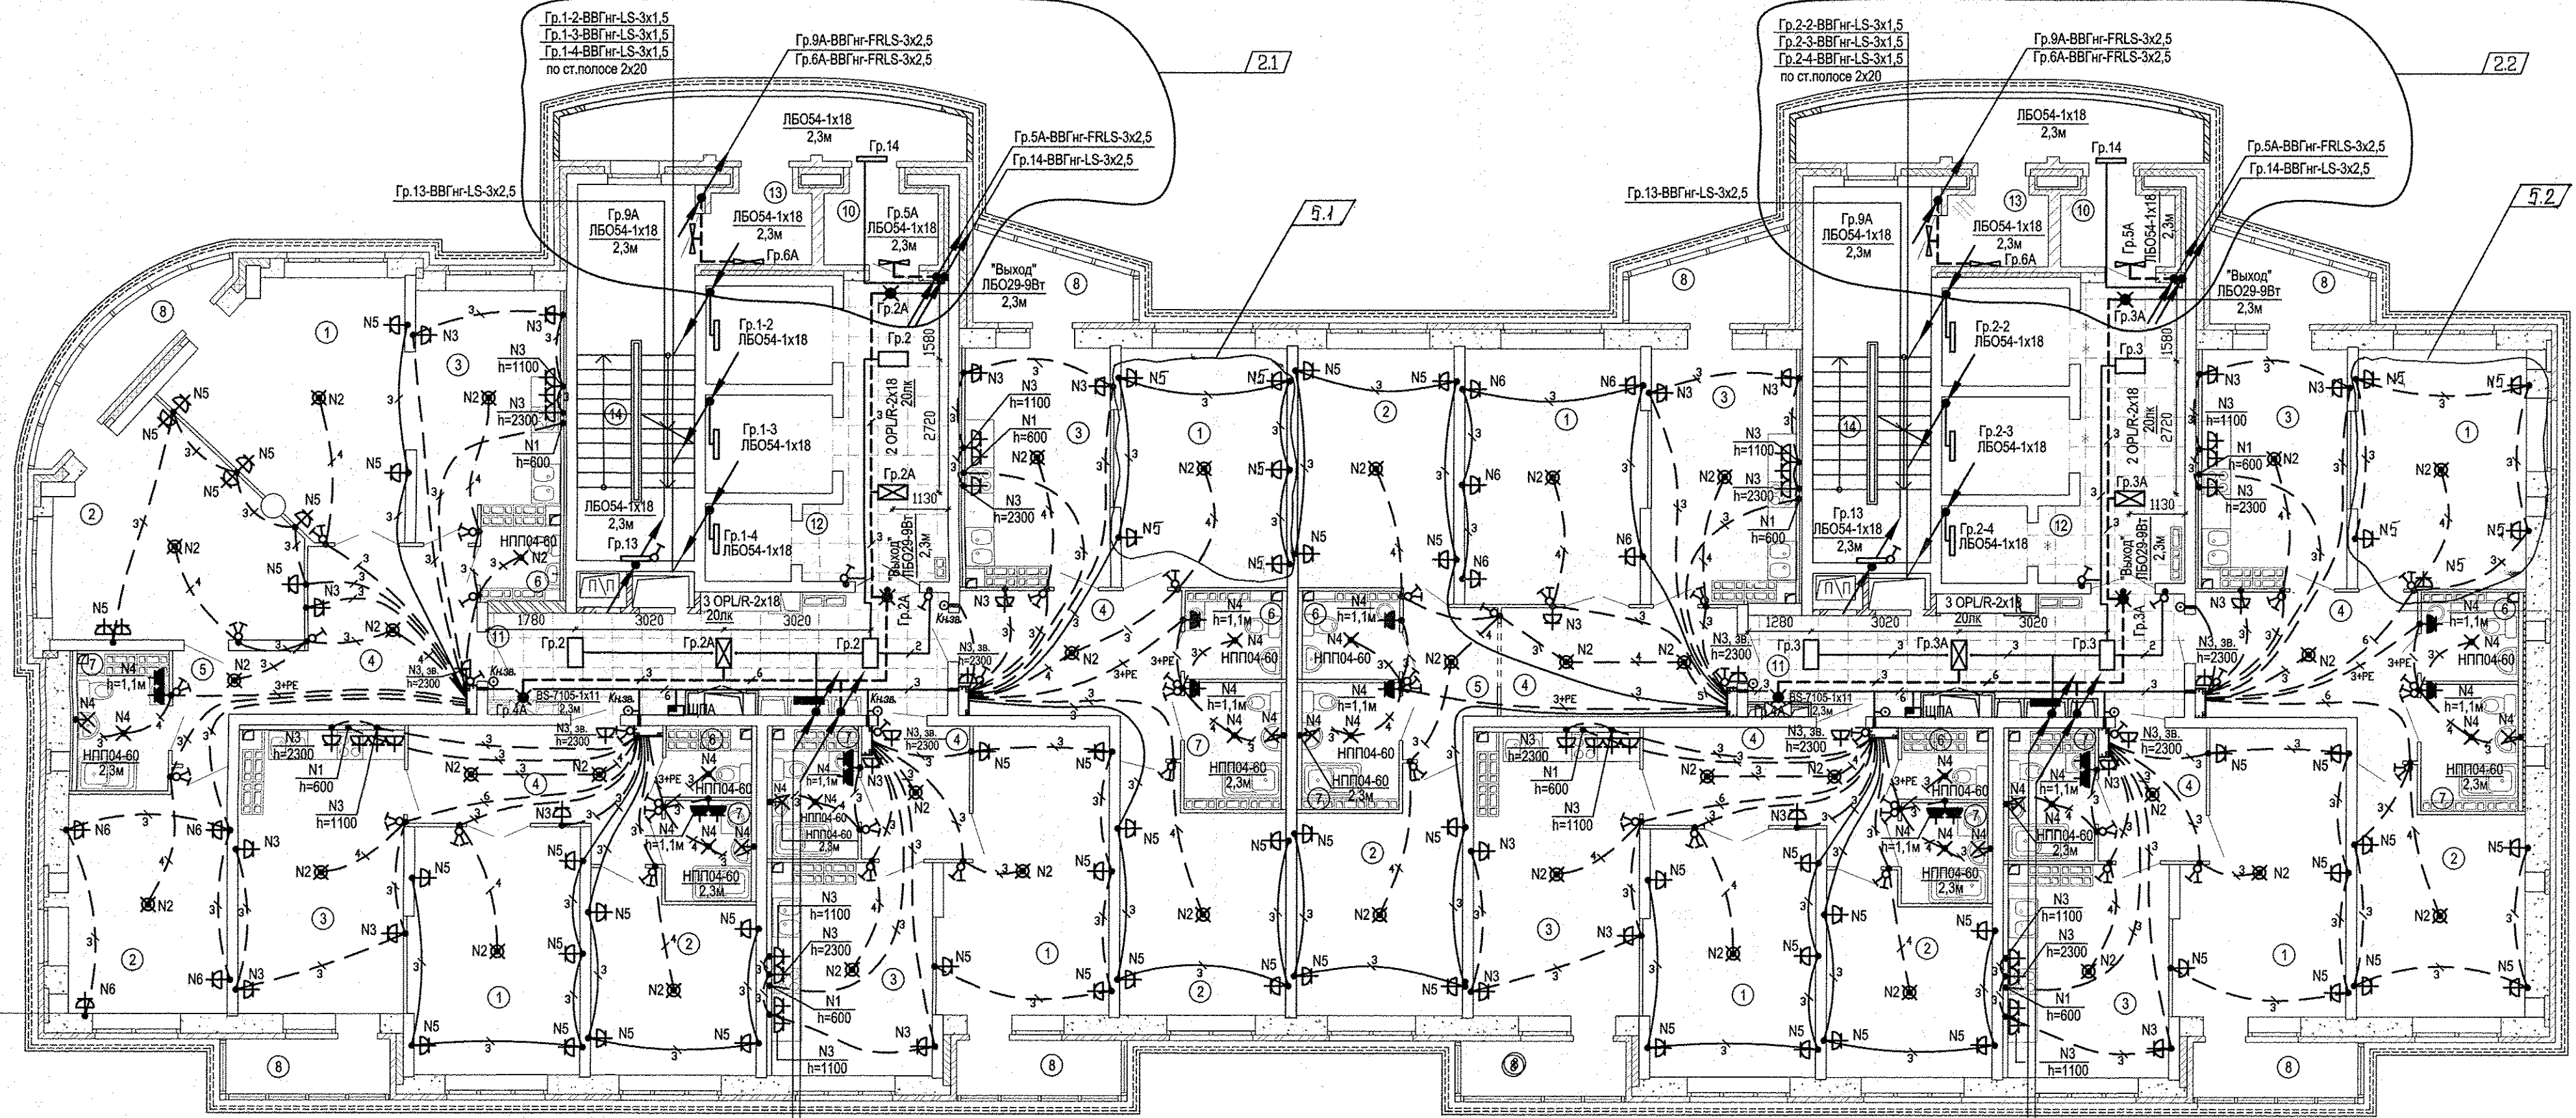

- П4-АВВГнг-LS-4(1х50)+(1х25) (10-13эт)
П27-ВВГнг-LS-5х10
П28-ВВГнг-LS-5х6
П29-ВВГнг-LS-5х2,5
П30-ВВГнг-LS-3х1,5
П31-ВВГнг-LS-3х1,5
П32-ВВГнг-LS-3х2,5
П33-ВВГнг-LS-3х2,5
П34-АВВГнг-LS-4(1х50)+(1х25) (14-17эт)
П35-АВВГнг-LS-4(1х50)+(1х25) (18-21эт)
П36-АВВГнг-LS-4(1х50)+(1х25) (22-24эт)
Гр.2-ВВГнг-LS-3х4 (1-13эт)
Гр.3-ВВГнг-LS-3х4 (14-24эт)
- П11-ВВГнг-FRLS-3х4
П12-ВВГнг-FRLS-3х4
П13-ВВГнг-FRLS-5х10
П14-ВВГнг-FRLS-3х1,5
П15-ВВГнг-FRLS-3х1,5
П16-ВВГнг-FRLS-3х1,5
П17-ВВГнг-FRLS-3х1,5
П17.1-ВВГнг-FRLS-3х1,5
П11-н1-ВВГнг-FRLS-5х4
П12-н1-ВВГнг-FRLS-5х10
П13-н1-ВВГнг-FRLS-5х16
ВД1-н1-ВВГнг-FRLS-5х10
Гр.2А-ВВГнг-FRLS-3х2,5 (1-13эт)
Гр.3А-ВВГнг-FRLS-3х4 (14-24эт)
Гр.4А-ВВГнг-FRLS-3х2,5

- П4-АВВГнг-LS-4(1х50)+(1х25) (11-15эт)
П5-АВВГнг-LS-4(1х50)+(1х25) (16-20эт)
Гр.3-ВВГнг-LS-3х4 (11-20эт)
М2-ВВГнг-LS-5х25
М3-ВВГнг-LS-5х25
- Гр.3А-ВВГнг-FRLS-3х4 (11-22эт)
Гр.4А-ВВГнг-FRLS-3х2,5
М4-ВВГнг-FRLS-4(1х50)+(1х25)
М5-ВВГнг-FRLS-4(1х50)+(1х25)
П22-ВВГнг-FRLS-3х2,5
П23-ВВГнг-FRLS-3х2,5

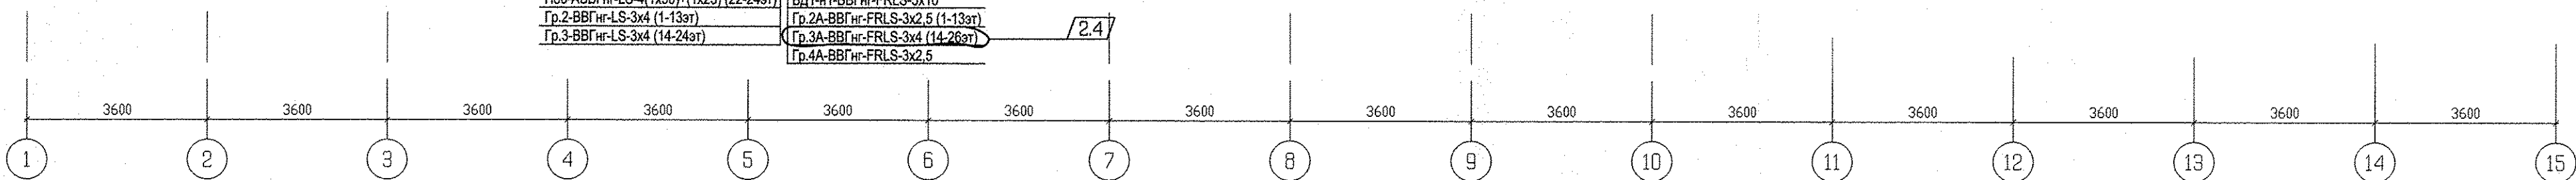

Экспликация помещений (начало)			
Номер помещения	Наименование	Площадь м2	Кат. помещения
Помещения квартир			
1	Гостиная	143,42	
2	Спальня	120,49	
3	Кухня	119,64	
4	Прихожая	62,06	
5	Коридор	10,22	
6	Санузел	14,67	
7	Ванная	31,27	
8	Балкон	33,77	
Итого по жилой части:		555,55	

Экспликация помещений (окончание)			
Номер помещения	Наименование	Площадь м2	Кат. помещения
Общедомовые помещения			
9	Переходная лоджия	19,80	
10	Тамбур	10,66	
11	Межквартирный этажный коридор	35,50	
12	Лифтовой холл	27,84	
13	Тамбур	5,72	
14	Лестничная клетка	36,44	
Итого (общедомовые помещения):		130,24	

5	2	-	306-17	04.09.17
2	4	-	151-17	04.04.17
1	-	Зам	300-16	28.11.16
ИЗМ. КОЛУЧ ЛИСТ		ИЗМ. ДОК. ПОДПИСЬ		ДАТА
Разработал		Карманова		20.07.16
Госп. инж.		Багина		20.07.16
ГАП		Чирков		20.07.16

АП.030-01-ЭЛ		
Жилый комплекс со встроенно-пристроенными объектами общественного назначения, подземной, надземной автостоянками и трансформаторными подстанциями в квартале улиц Ирико-Равского-Блохера-Данилы Зверева в Кировском районе г. Екатеринбург		
1 очередь строительства. 21-25 этажная блок-секция		
СТАДИЯ	ЛИСТ	ЛИСТОВ
Р	17	
План 13-18 этажей. Расположение электрических сетей.		
ЗАО КОРПОРАЦИЯ АТОМСТРОЙКОМПЛЕКС		