


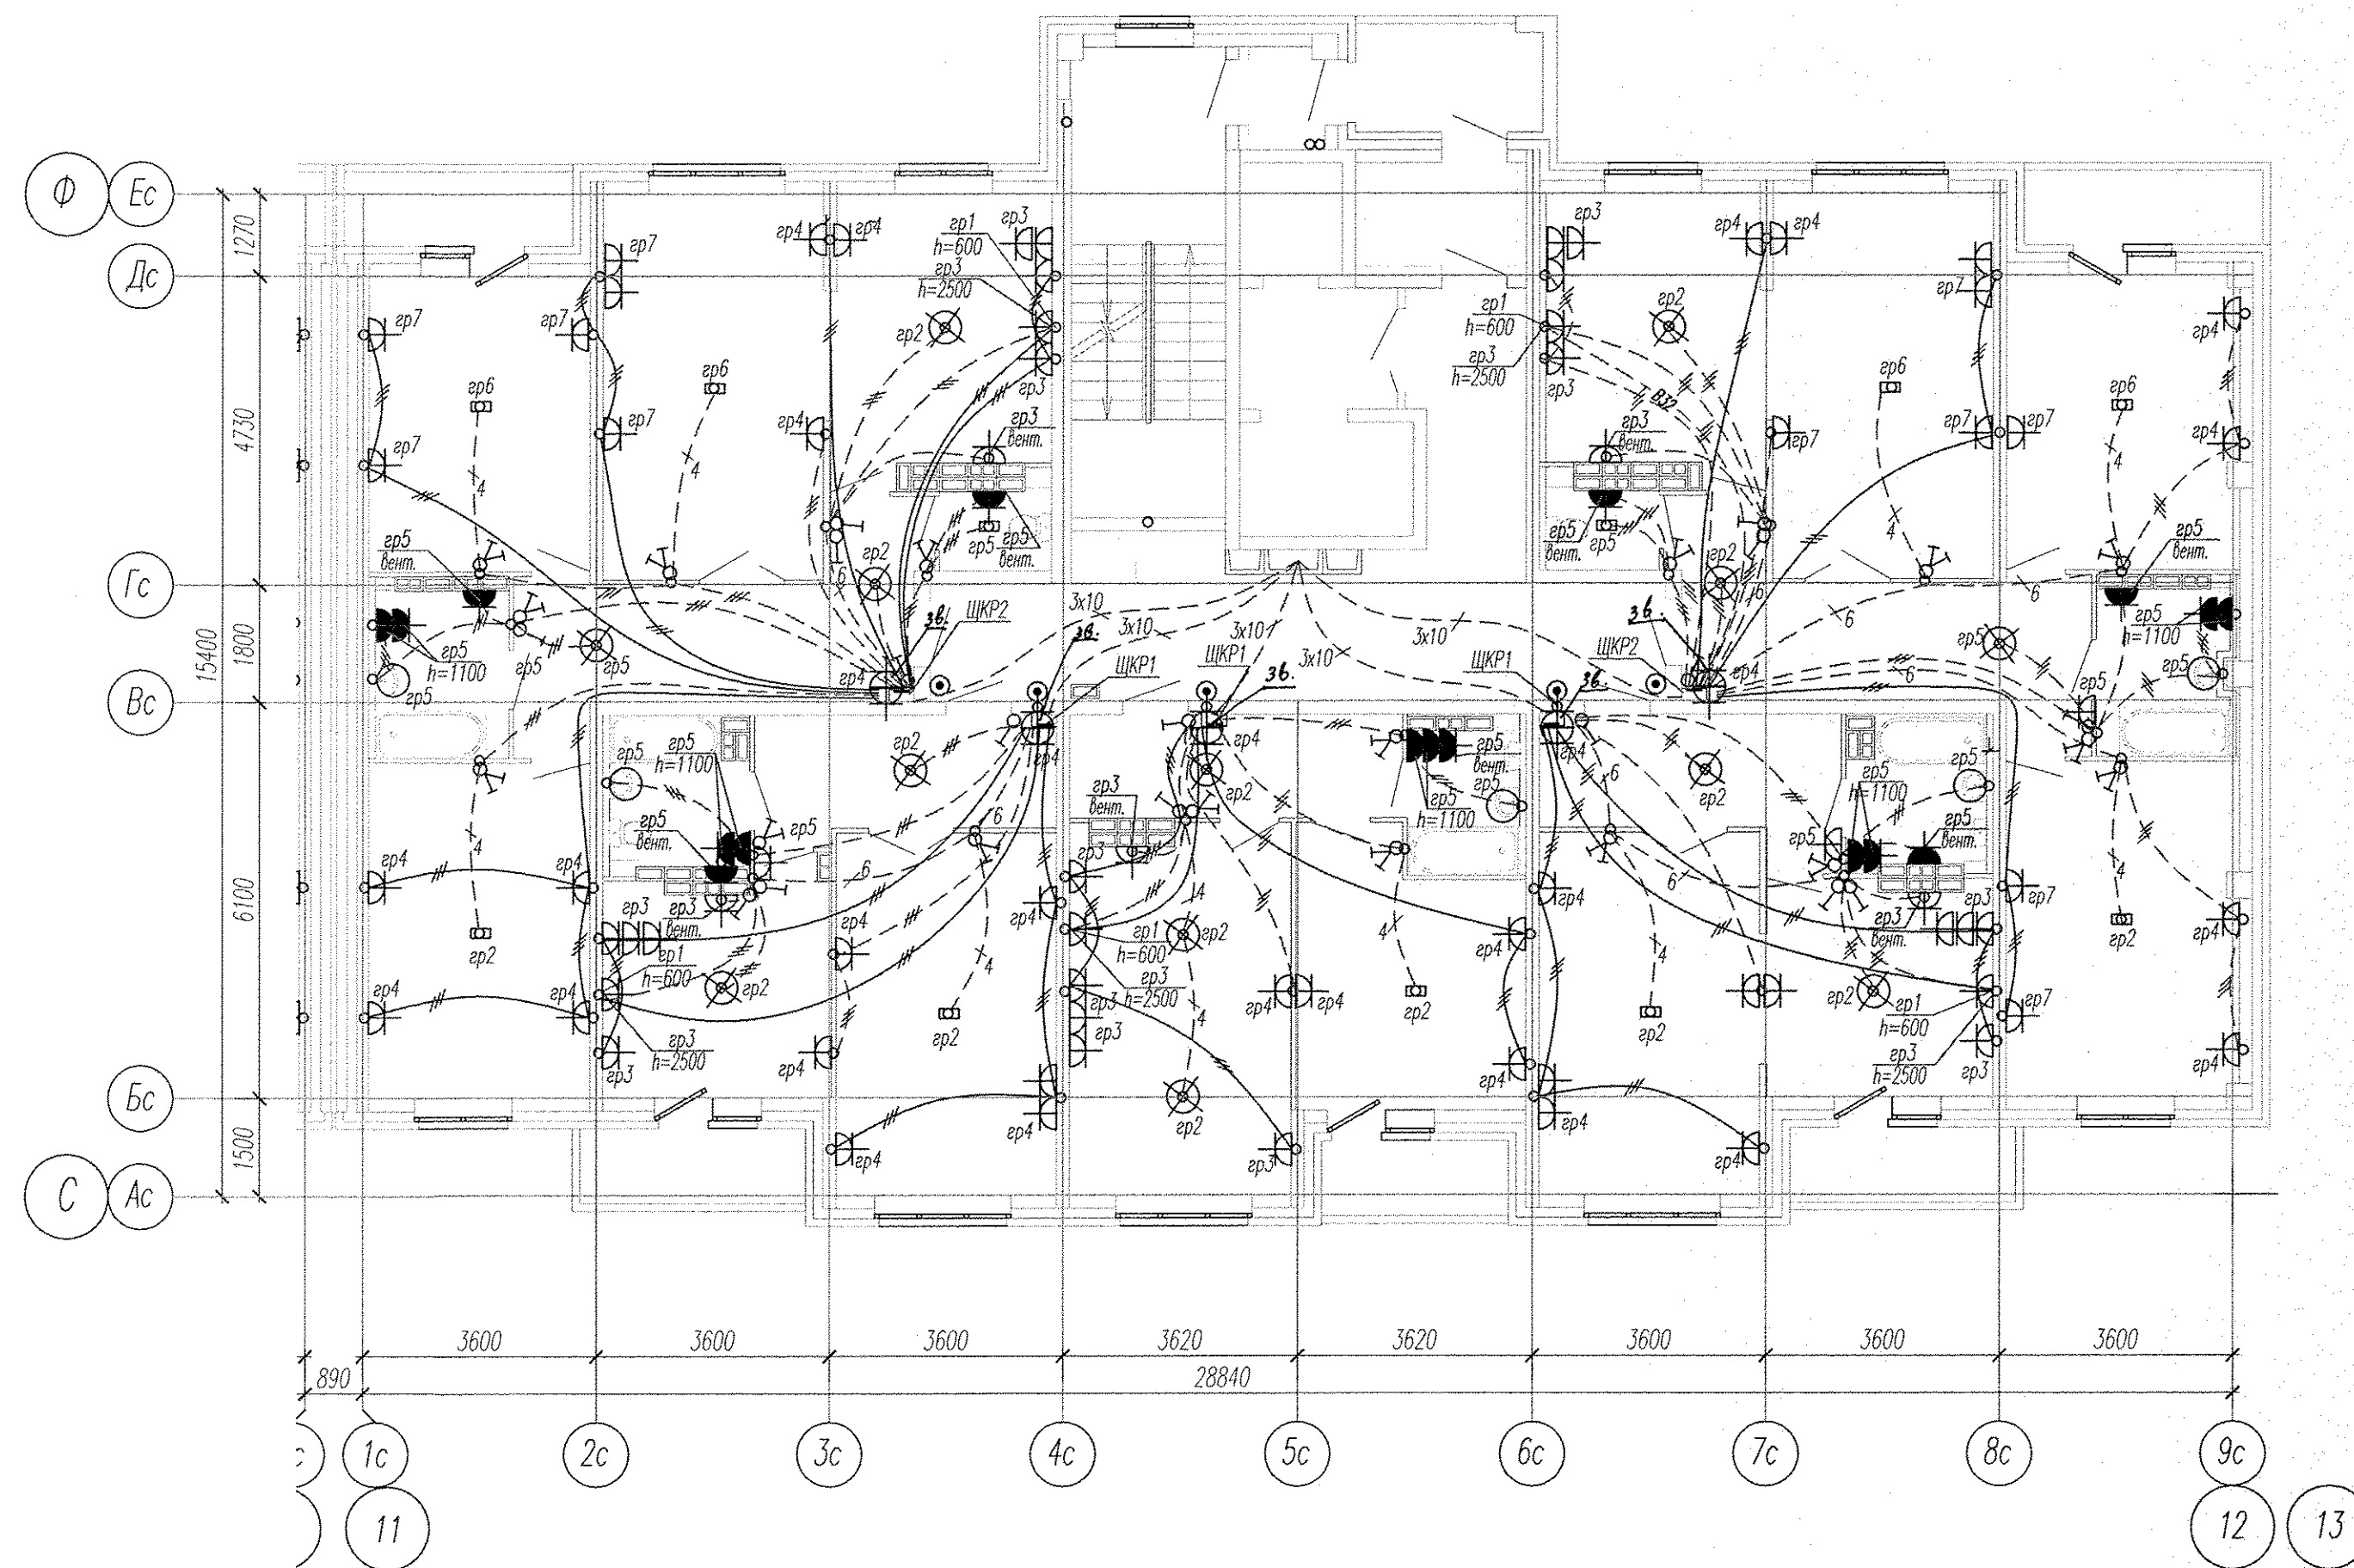

Примечание:

○ - светильники типа НПП04-60, установлены на высоте 2300мм

Инв. № подл. Подпись и дата Взам. инв. №

						АПУ2-120-02-01-ЭЛ			
						Жилые дома с помещениями общественного назначения на первых этажах и нежилыми вставками, дошкольным образовательным учреждением, подземной двухуровневой автостоянкой по ул.Хрустальногорской-Екатерининской в Верх-Исетском районе г. Екатеринбурга			
Изм.	Кол.уч.	Лист	№ док.	Подпись	Дата	Жилой дом №2 с офисами, выставочным салоном и кафе в нежилых вставках. Пусковой комплекс 1	Стация	Лист	Листов
							Р	26	
Гл. спец	Гонтаренко		04.13			План 15-16 этажей в осях 11-12. Расположение сетей электрооборудования квартир	ЗАО "Корпорация "Атомстройкомплекс"		
Провер.	Завьялова		04.13						
Разраб.	Горбовская		04.13						

Копировал

Формат А2