


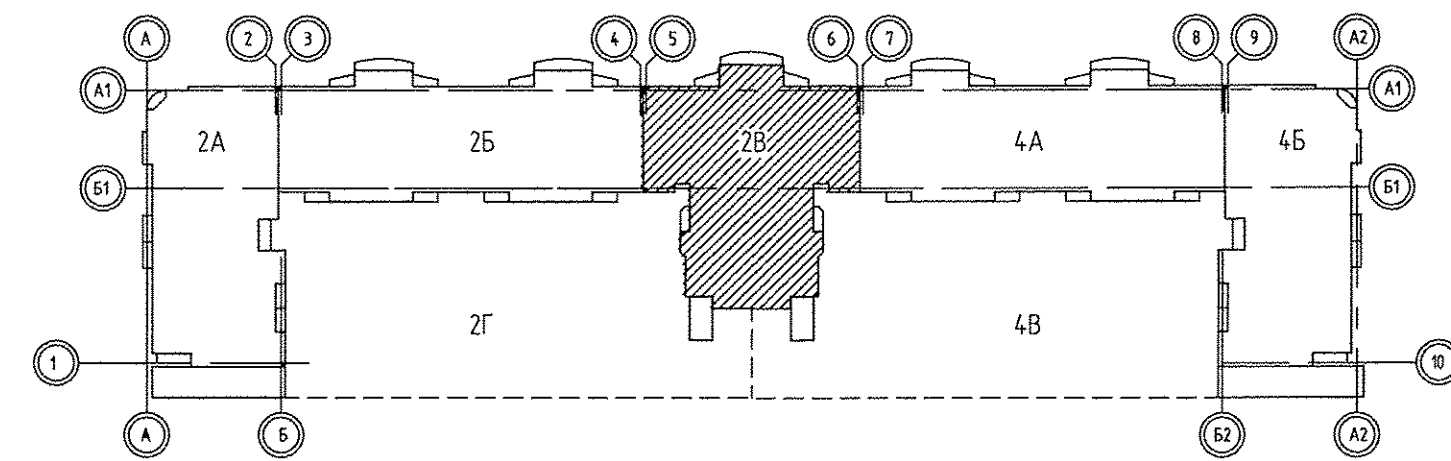

Патрубок
715x15x200

75

200

40

500

215

500

2100


Клапан противодымный
КЛОП-Э (700x500)
с декоративной решеткой

Воздуховод
1000x500 класса
герметичности В

Шахта дымоудаления ВД1
1150x790

И

Условные обозначения		
Эм	Регулятор "PURMO" панельный "Ventil Compact"	
3	CV11-500-1000	3

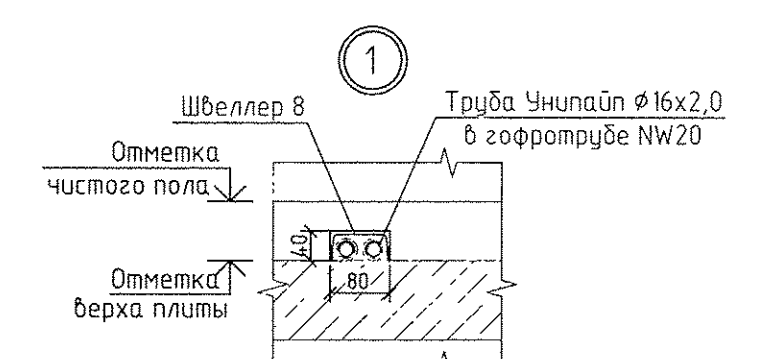

Примечание

1 Все подводки к приборам отопления "Purmo" выполнять трубой металлопластиковой со "Упакой" диаметром 16x2,0 мм

2 Узлы переключения трубопроводов отопления и водоснабжения см на схеме лист 18

3 Узлы переключения трубопроводов отопления при поворотах и отбейвлениях см на схеме лист 19

4 Тип решеток не указанных на плане принять регулируемые вентиляционные решетки 150x200

5 Приборы отопления, установленные у вентблочков и внутренних стен из силикатного кирпича, выполнять с нижним прямым подсоединением из пола

Остальные приборы отопления выполнять с нижним угловым подсоединением

⬅⊙ – бытовой осевой вентилятор "ВЕНТС 100 М3 К" с обратным клапаном

Номер помещения	Наименование	Площадь на этаж, м2	Кот. помещения
	<u>Помещения квартир</u>		
1	Гостиная	94,89	
2 (2/1;2/2)	Спальня (Спальня 1; Спальня 2)	149,29	
3	Жилая комната(без учета площади кухни-ниши)	11,12	
4	Кухня	90,1	
5	Кухня—ниша	5,71	
6	Коридор	83,98	
7	Сан.узел	6,62	
8	Ванная	30,21	
9	Душевая	10,10	
10	Балкон	15,38	
11	Лоджия	10,12	
12	Встроенный шкаф	—	
Итого по жилой части:		507,52	
	<u>Общедомовые помещения</u>		
13	Переходная лоджия	9,96	
14	Тамбур	2,04	
15	Тамбур	2,42	
16	Межквартирный этажный коридор	47,13	
17	Лифтовой холл	16,13	
18	Лестничная клетка	15,39	
	Итого (общедомовые помещения):	93,07	

	<u>Общедомовые помещения</u>		
13	Переходная лоджия	9,96	
14	Тамбур	2,04	
15	Тамбур	2,42	
16	Межквартирный этажный коридор	47,13	
17	Лифтовой холл	16,13	
18	Лестничная клетка	15,39	
	Итого (общедомовые помещения):	93,07	

					АПУ.030-02В-0В
					Жилой комплекс со встроенно-пристроенными объектами общественного назначения, подземной, наземной автостоянками и трансформаторными подстанциями в м-крте улиц Иришской-Ревского-Быховера-Даниила Зверева в Кировском районе в Екатеринбурге
ИЗМ. КОПЧ.	ЛИСТ	Н ДОК.	ПОДПИСЬ	ДАТА	
Разработал	Княкина			06.17	III этап строительства. 22-этажная блок-секция
Проверил	Пашаева			06.17	
Нач.отдела	Пашаева			06.17	
ГАП	Чирков			06.17	
План 15,17,19 этажей					ЗАО КОРПОРАЦИЯ АТОМСТРОЙКОМПЛЕКС

Формат

имя и пол.	Подпись и дата	Взам. инв.	АР	Терехова	05.17	СС	Бородин	05.17
			ЭП	Богин	05.17			
			БК	Решетникова	05.17			