

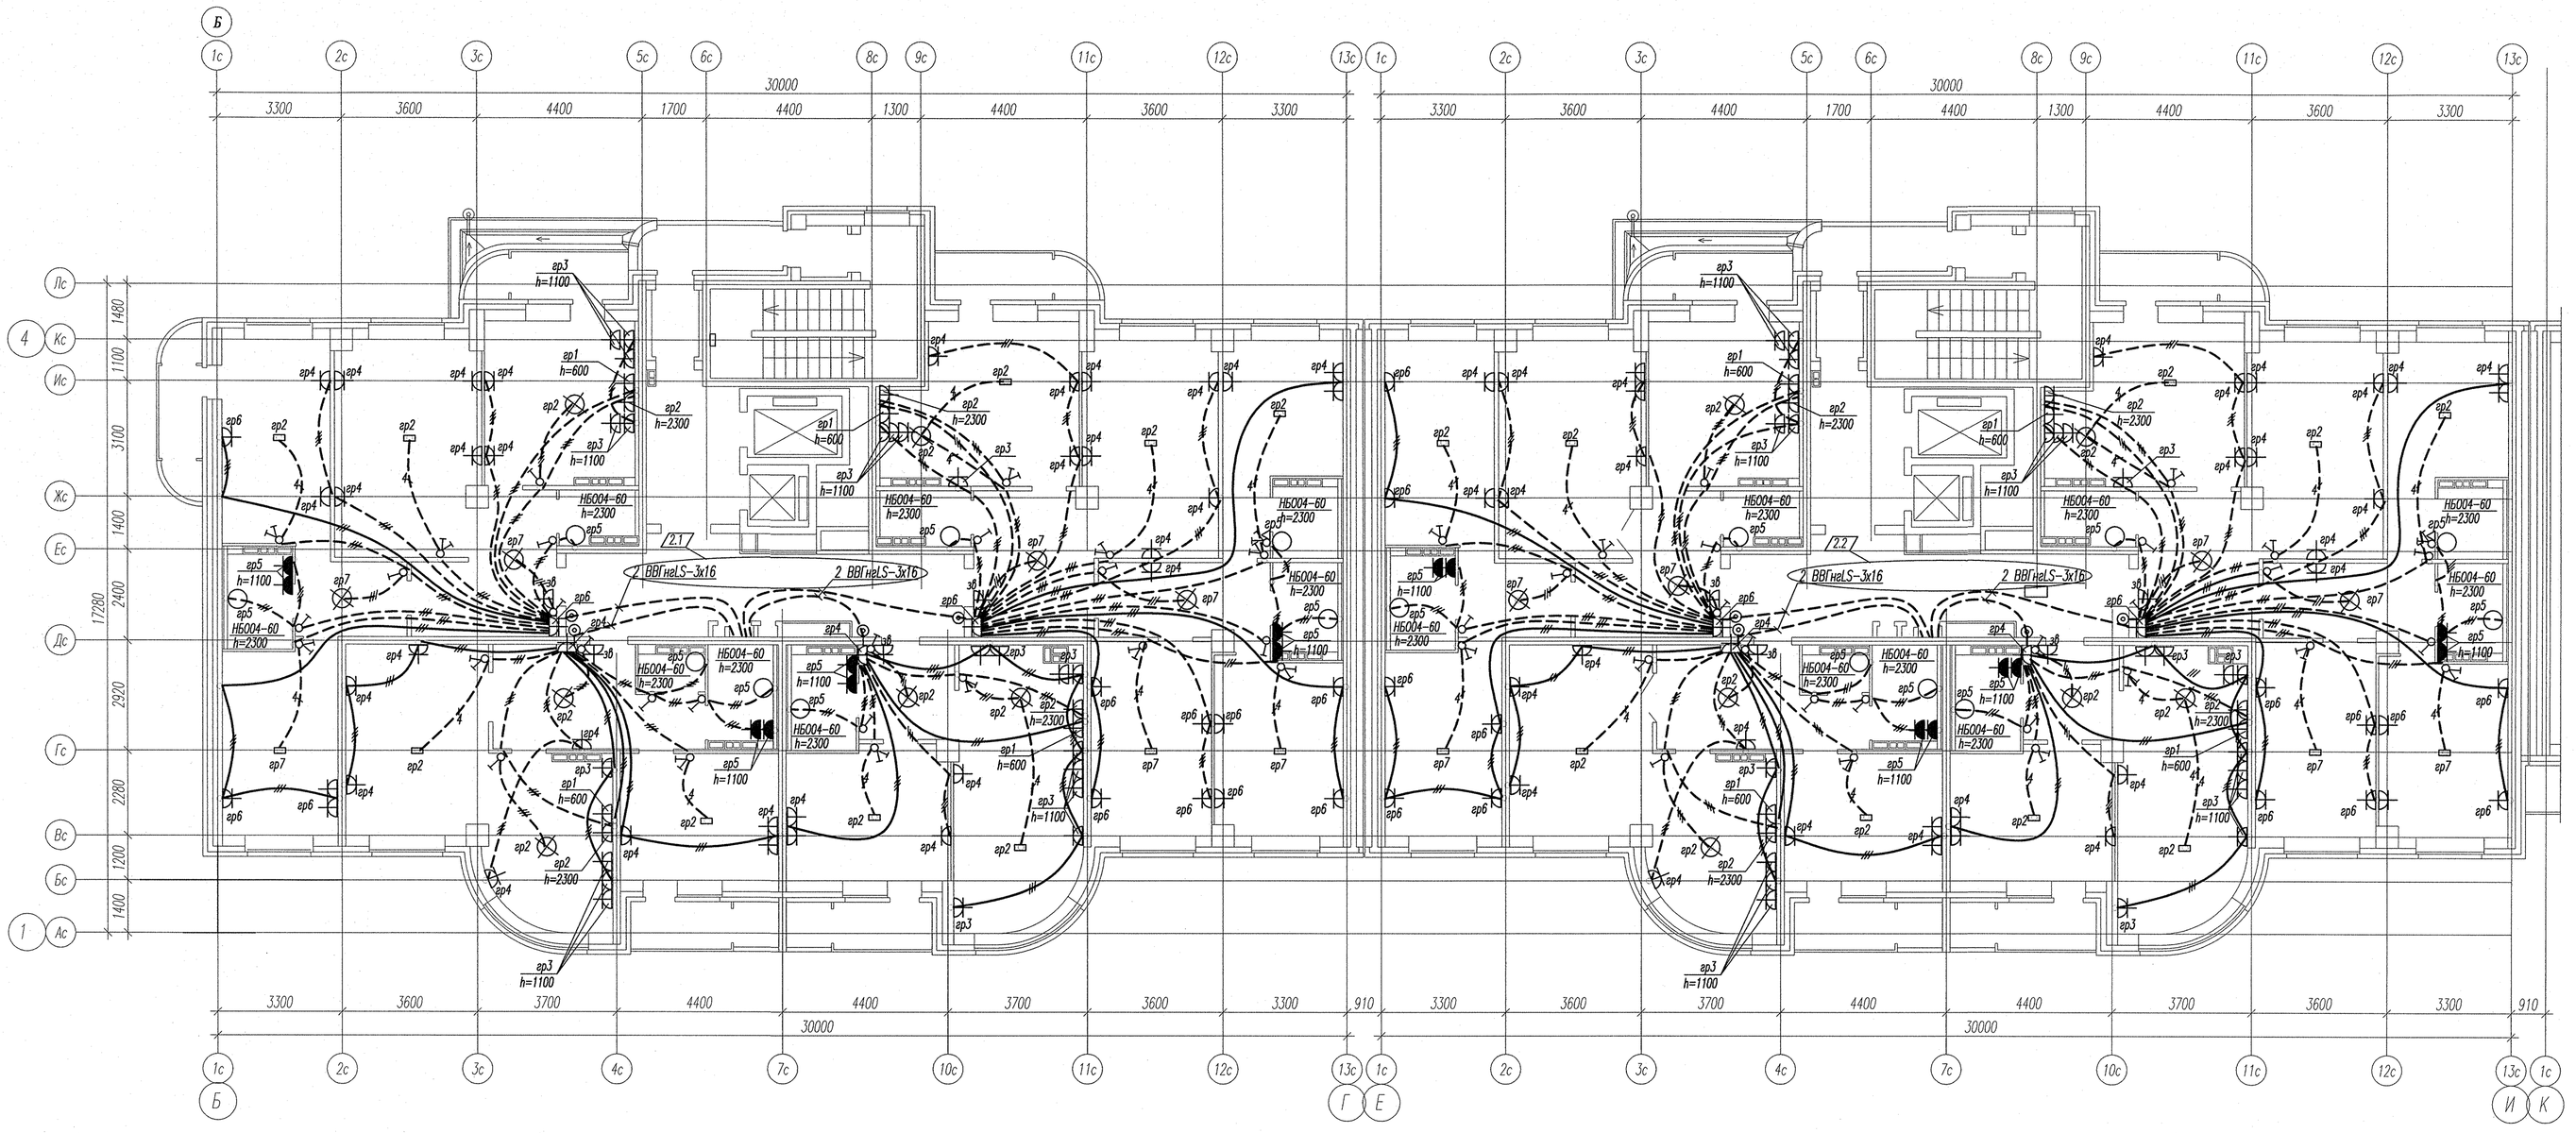


ФРАГМЕНТ ПЛАНА 3 ЭТАЖА (ОТМ.+11,400)
В ОСЯХ 9С-13С/АС-ЛС, КОМПОНОВОЧНЫХ Б-Г

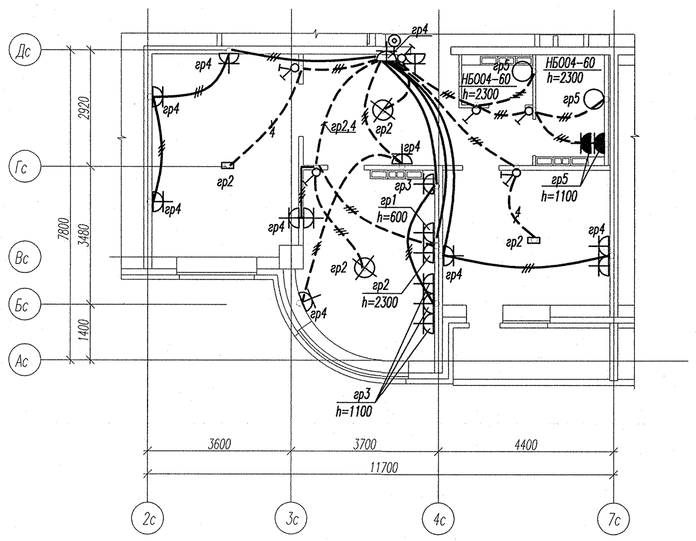

Фрагмент кладочного плана 6 этажа (отм.+20.700) в осях 9с-13с/Ас-Лс, компоновочных Б-Г

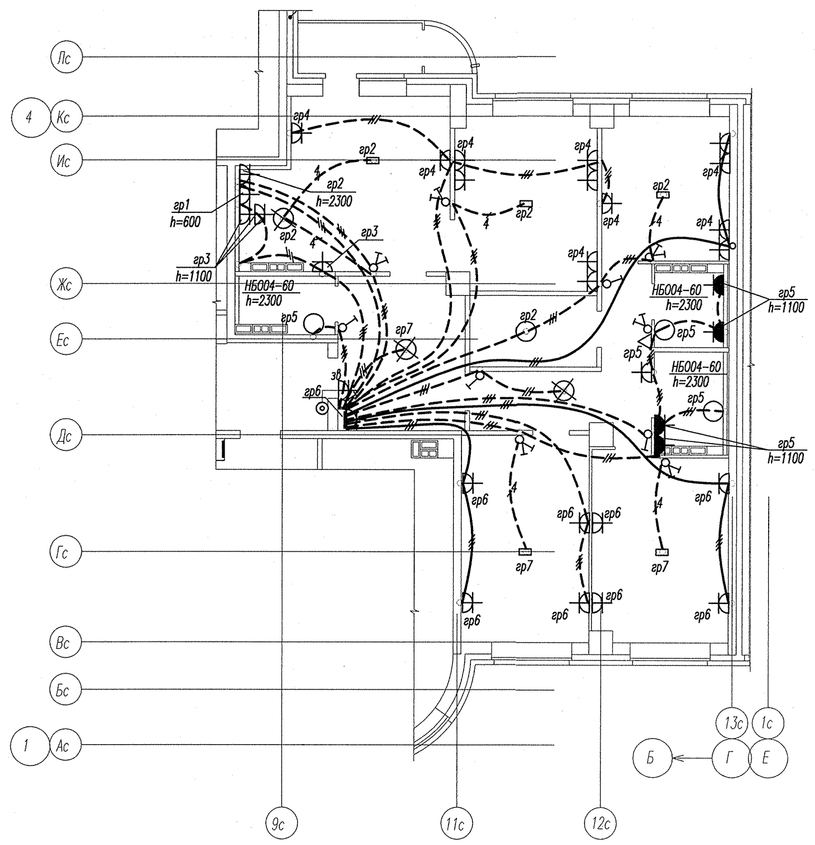

Эл.питание квартир предусматривать от щита этажного до квартирного открыто за подвесным потолком. Питание квартир предусмотрено однофазное.

В квартирах максимально размещать электроустановочные приборы на прикладках квартирных щитков (розетка, выключатель, розетка для звонка).

						АПУ2-126-1А-01-ЭЛ	
2	2		638-12		11.12	Многоэтажный жилой дом с нежилыми помещениями, пристроенными магазинами, подземной автостоянкой в границах улиц 8 Марта – Авиационной – Совхозной в Чкаловском районе г.Екатеринбурга	
Изм.	Кол.уч.	Лист	N док.	Подпись	Дата		
						Жилой дом 1А	Стадия: Р; Лист: 18; Листов:
Гл.спец.		Гонтаренко			07.12	План 2-10 этажей. Расположение сетей электрооборудования квартир	ЗАО "Корпорация "Атомстройкомплекс"
Проверил		Забылялова			07.12		
Разраб.		Забылялова			07.12		

Согласовано

Инв. N подл. | Подпись и дата | Взамен инв.N