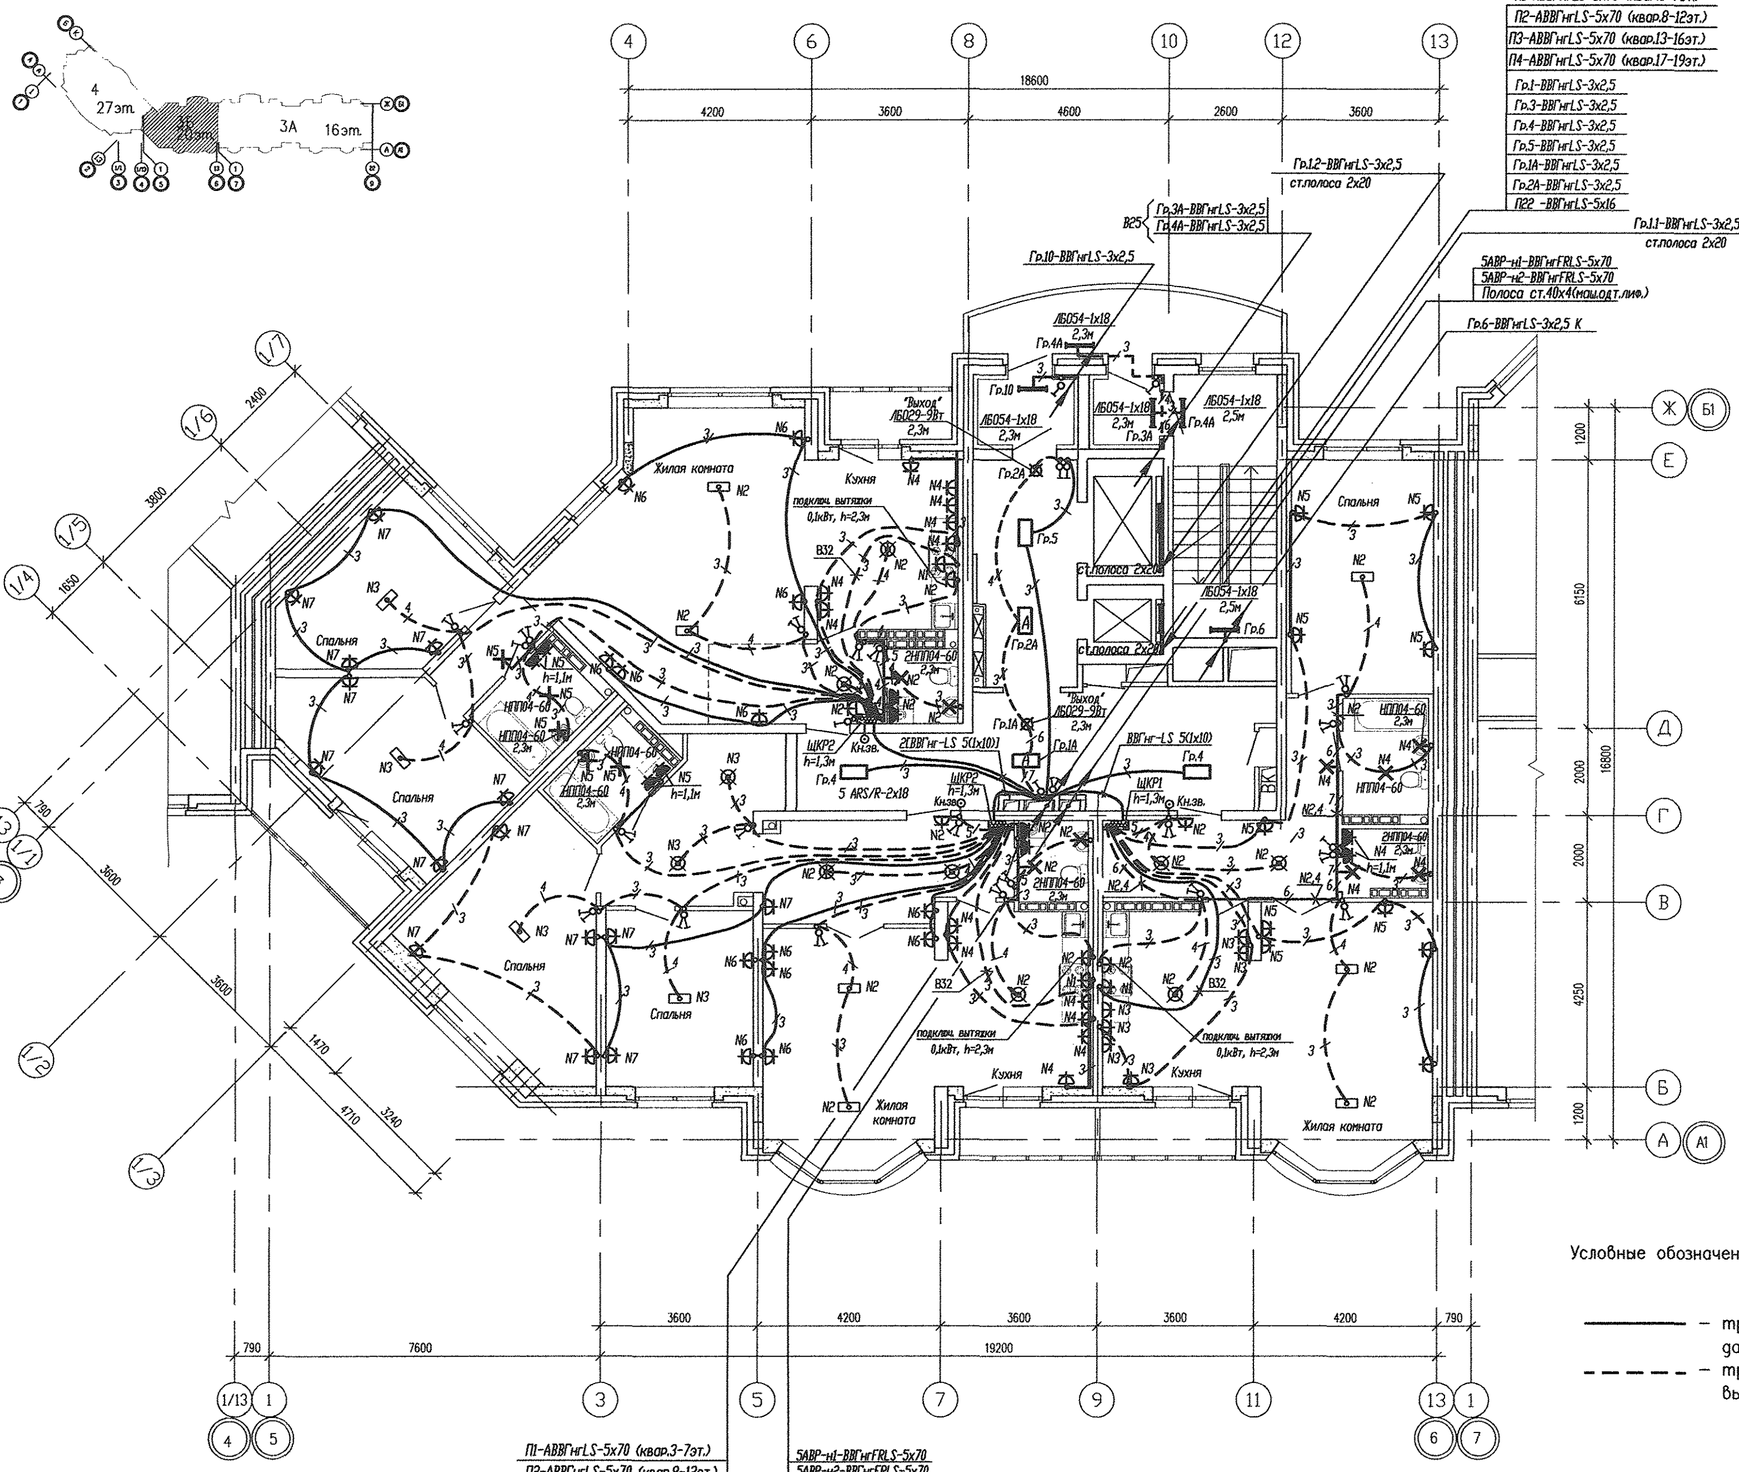


Условные обозначения:

——— – трубы, проложенные в монолите плиты перекрытия данного этажа;

– – – – – трубы, проложенные в монолите плиты перекрытия вышележащего этажа;

					АКБ.120–03Б–ЭЛ
					Группа жилых домов со встроенно–пристроенными нежилыми помещениями на первых этажах в границах улиц 8 Марта–Юлиуса Фучика–Чайковского в Чкаловском районе г. Екатеринбурга
2	--	зам.	241–11		12.11
ИЗМ.	КОЛ.УЧ	ЛИСТ	N ДОК.	ПОДПИСЬ	ДАТА
					Пусковой комплекс 3. Первый этап. 20 этажная секция
Гл.спец.		Смирнова			06.11
Проверил		Смирнова			06.11
Разработал		Бунтури			06.11
					План 3–6 этажей Расположение сетей электрооборудования.

СТАДИЯ	ЛИСТ	ЛИСТОВ
Р	18	

ЗАО КОРПОРАЦИЯ АТОМСТРОЙКОМПЛЕКС

ФОРМАТ А2

СОГЛАСОВАНО: АР Чирков; ОВ Гущин; ВК Курчавова; СС Чижик

Инв.N подл. | Подпись и дата | Взам. инв.N