



План на отм. -2.000 (1 этаж)

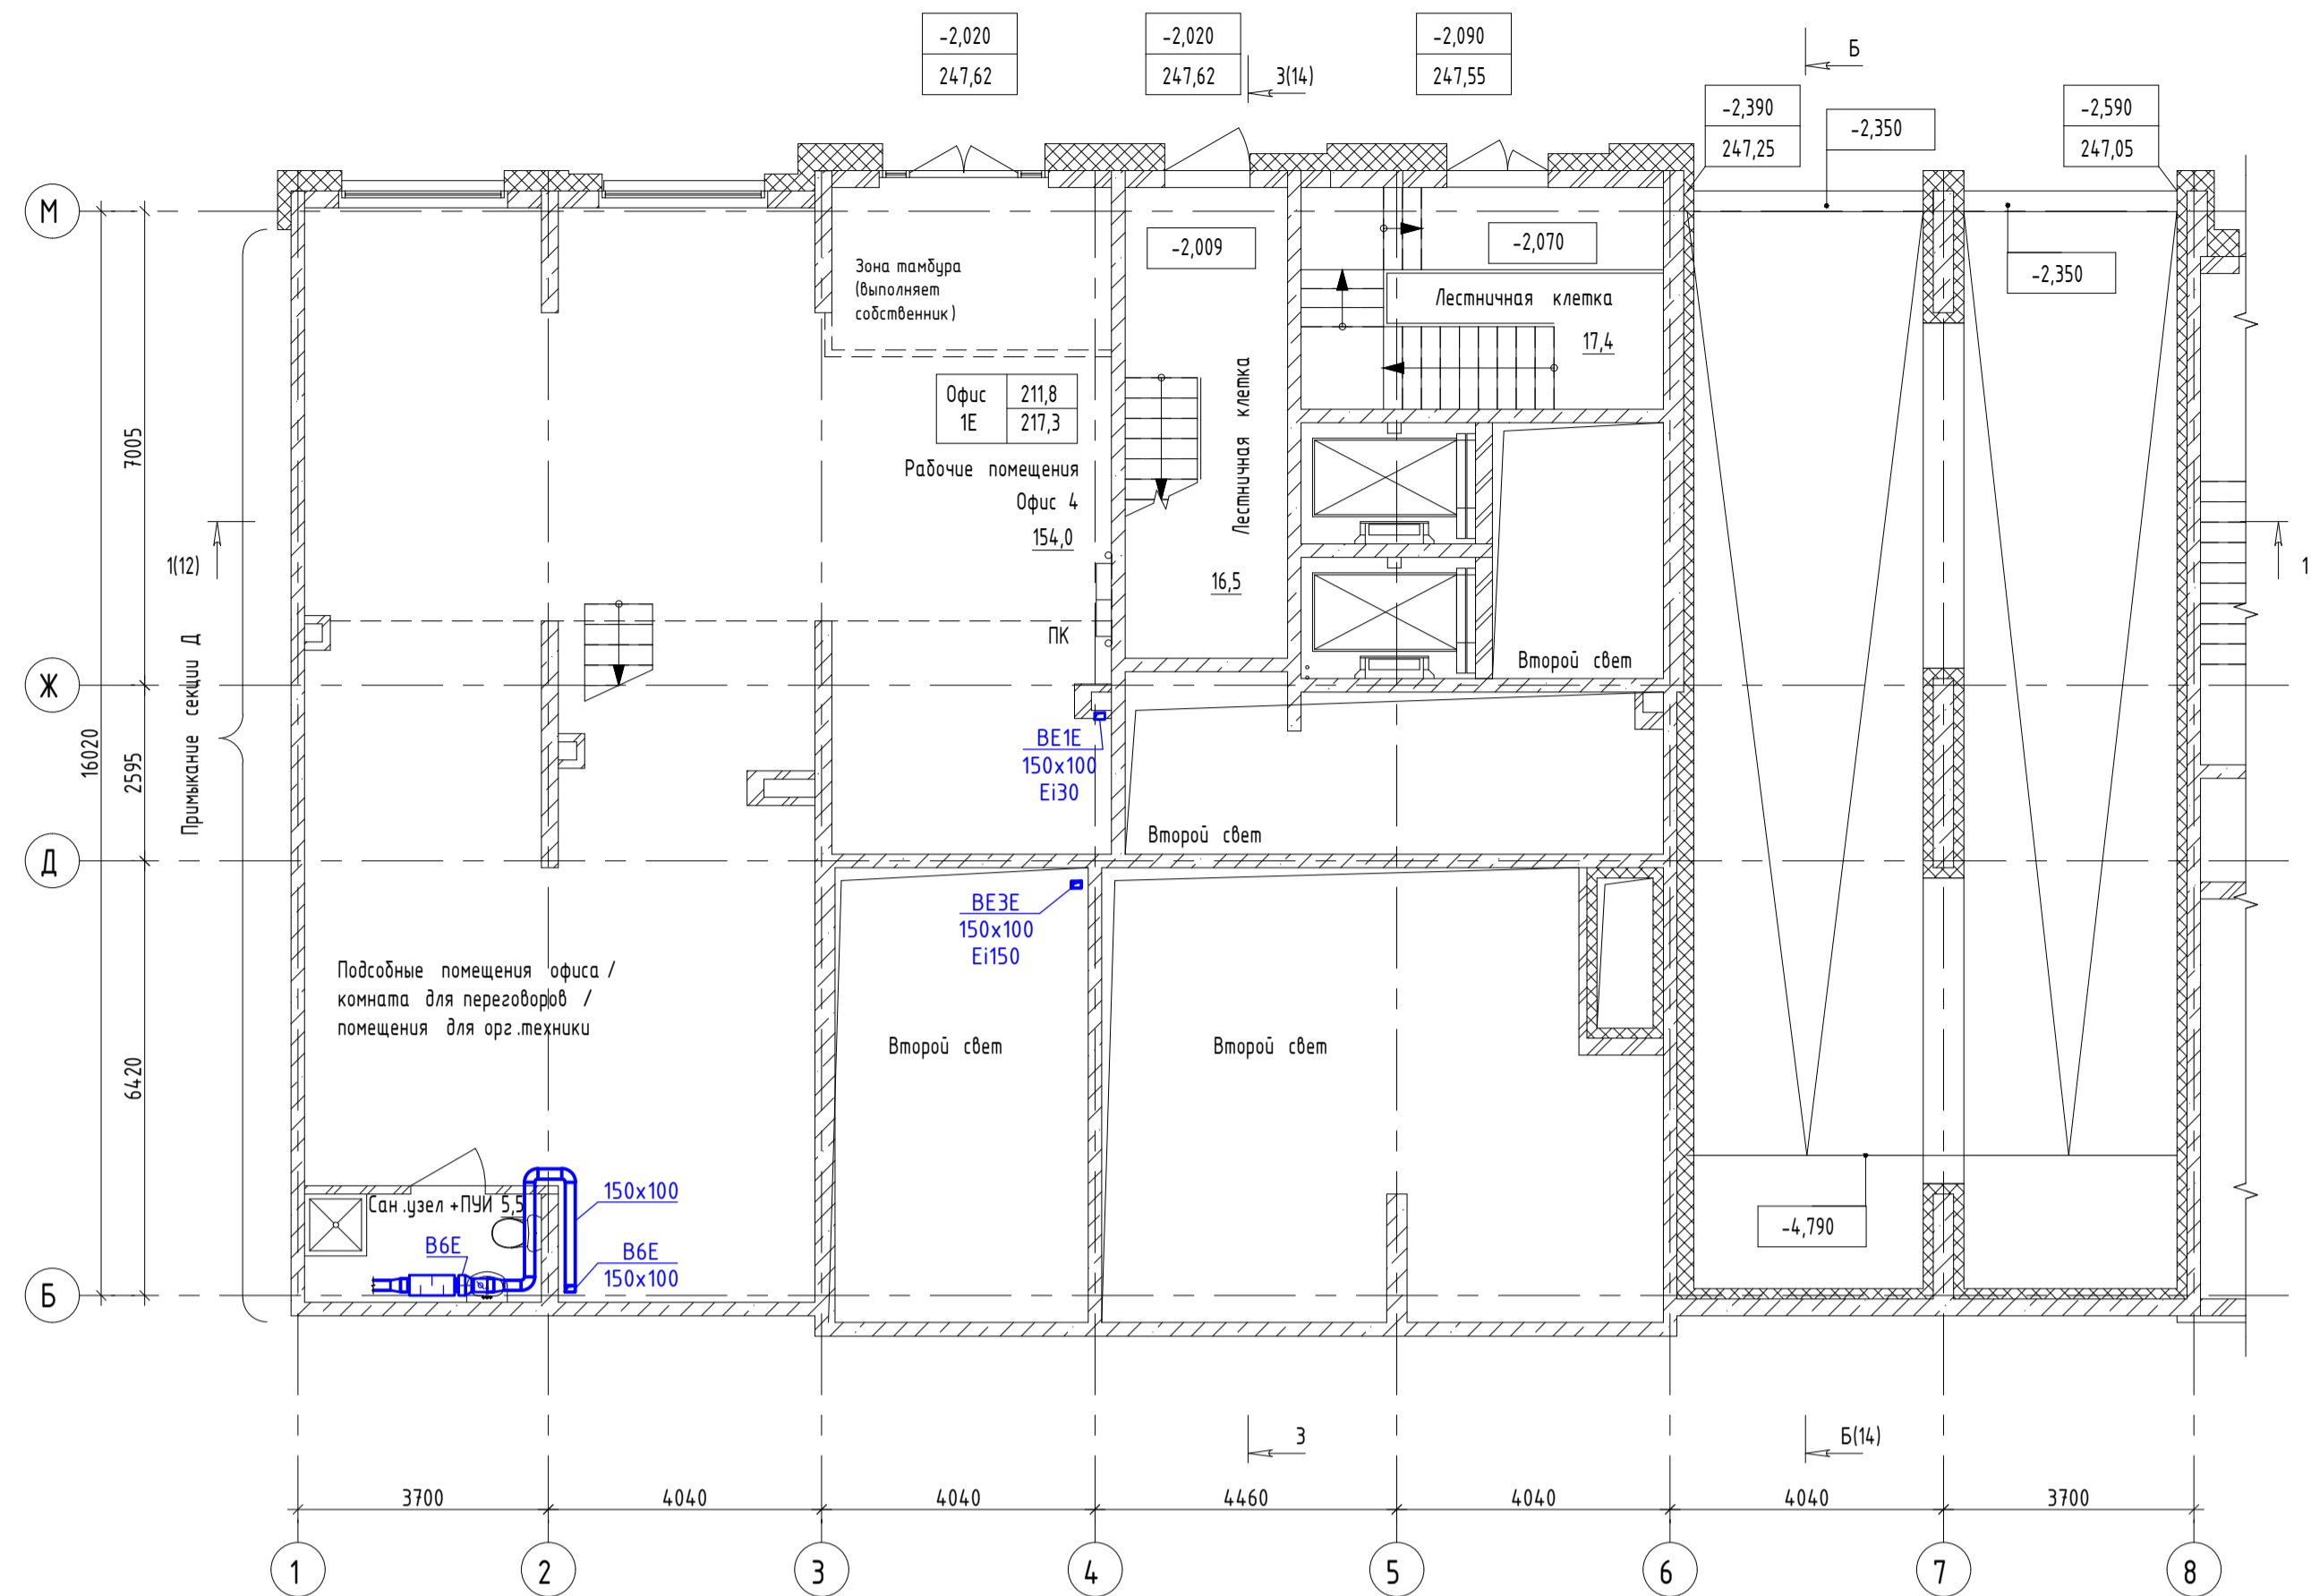

План на отм. +0.000 (1 этаж)

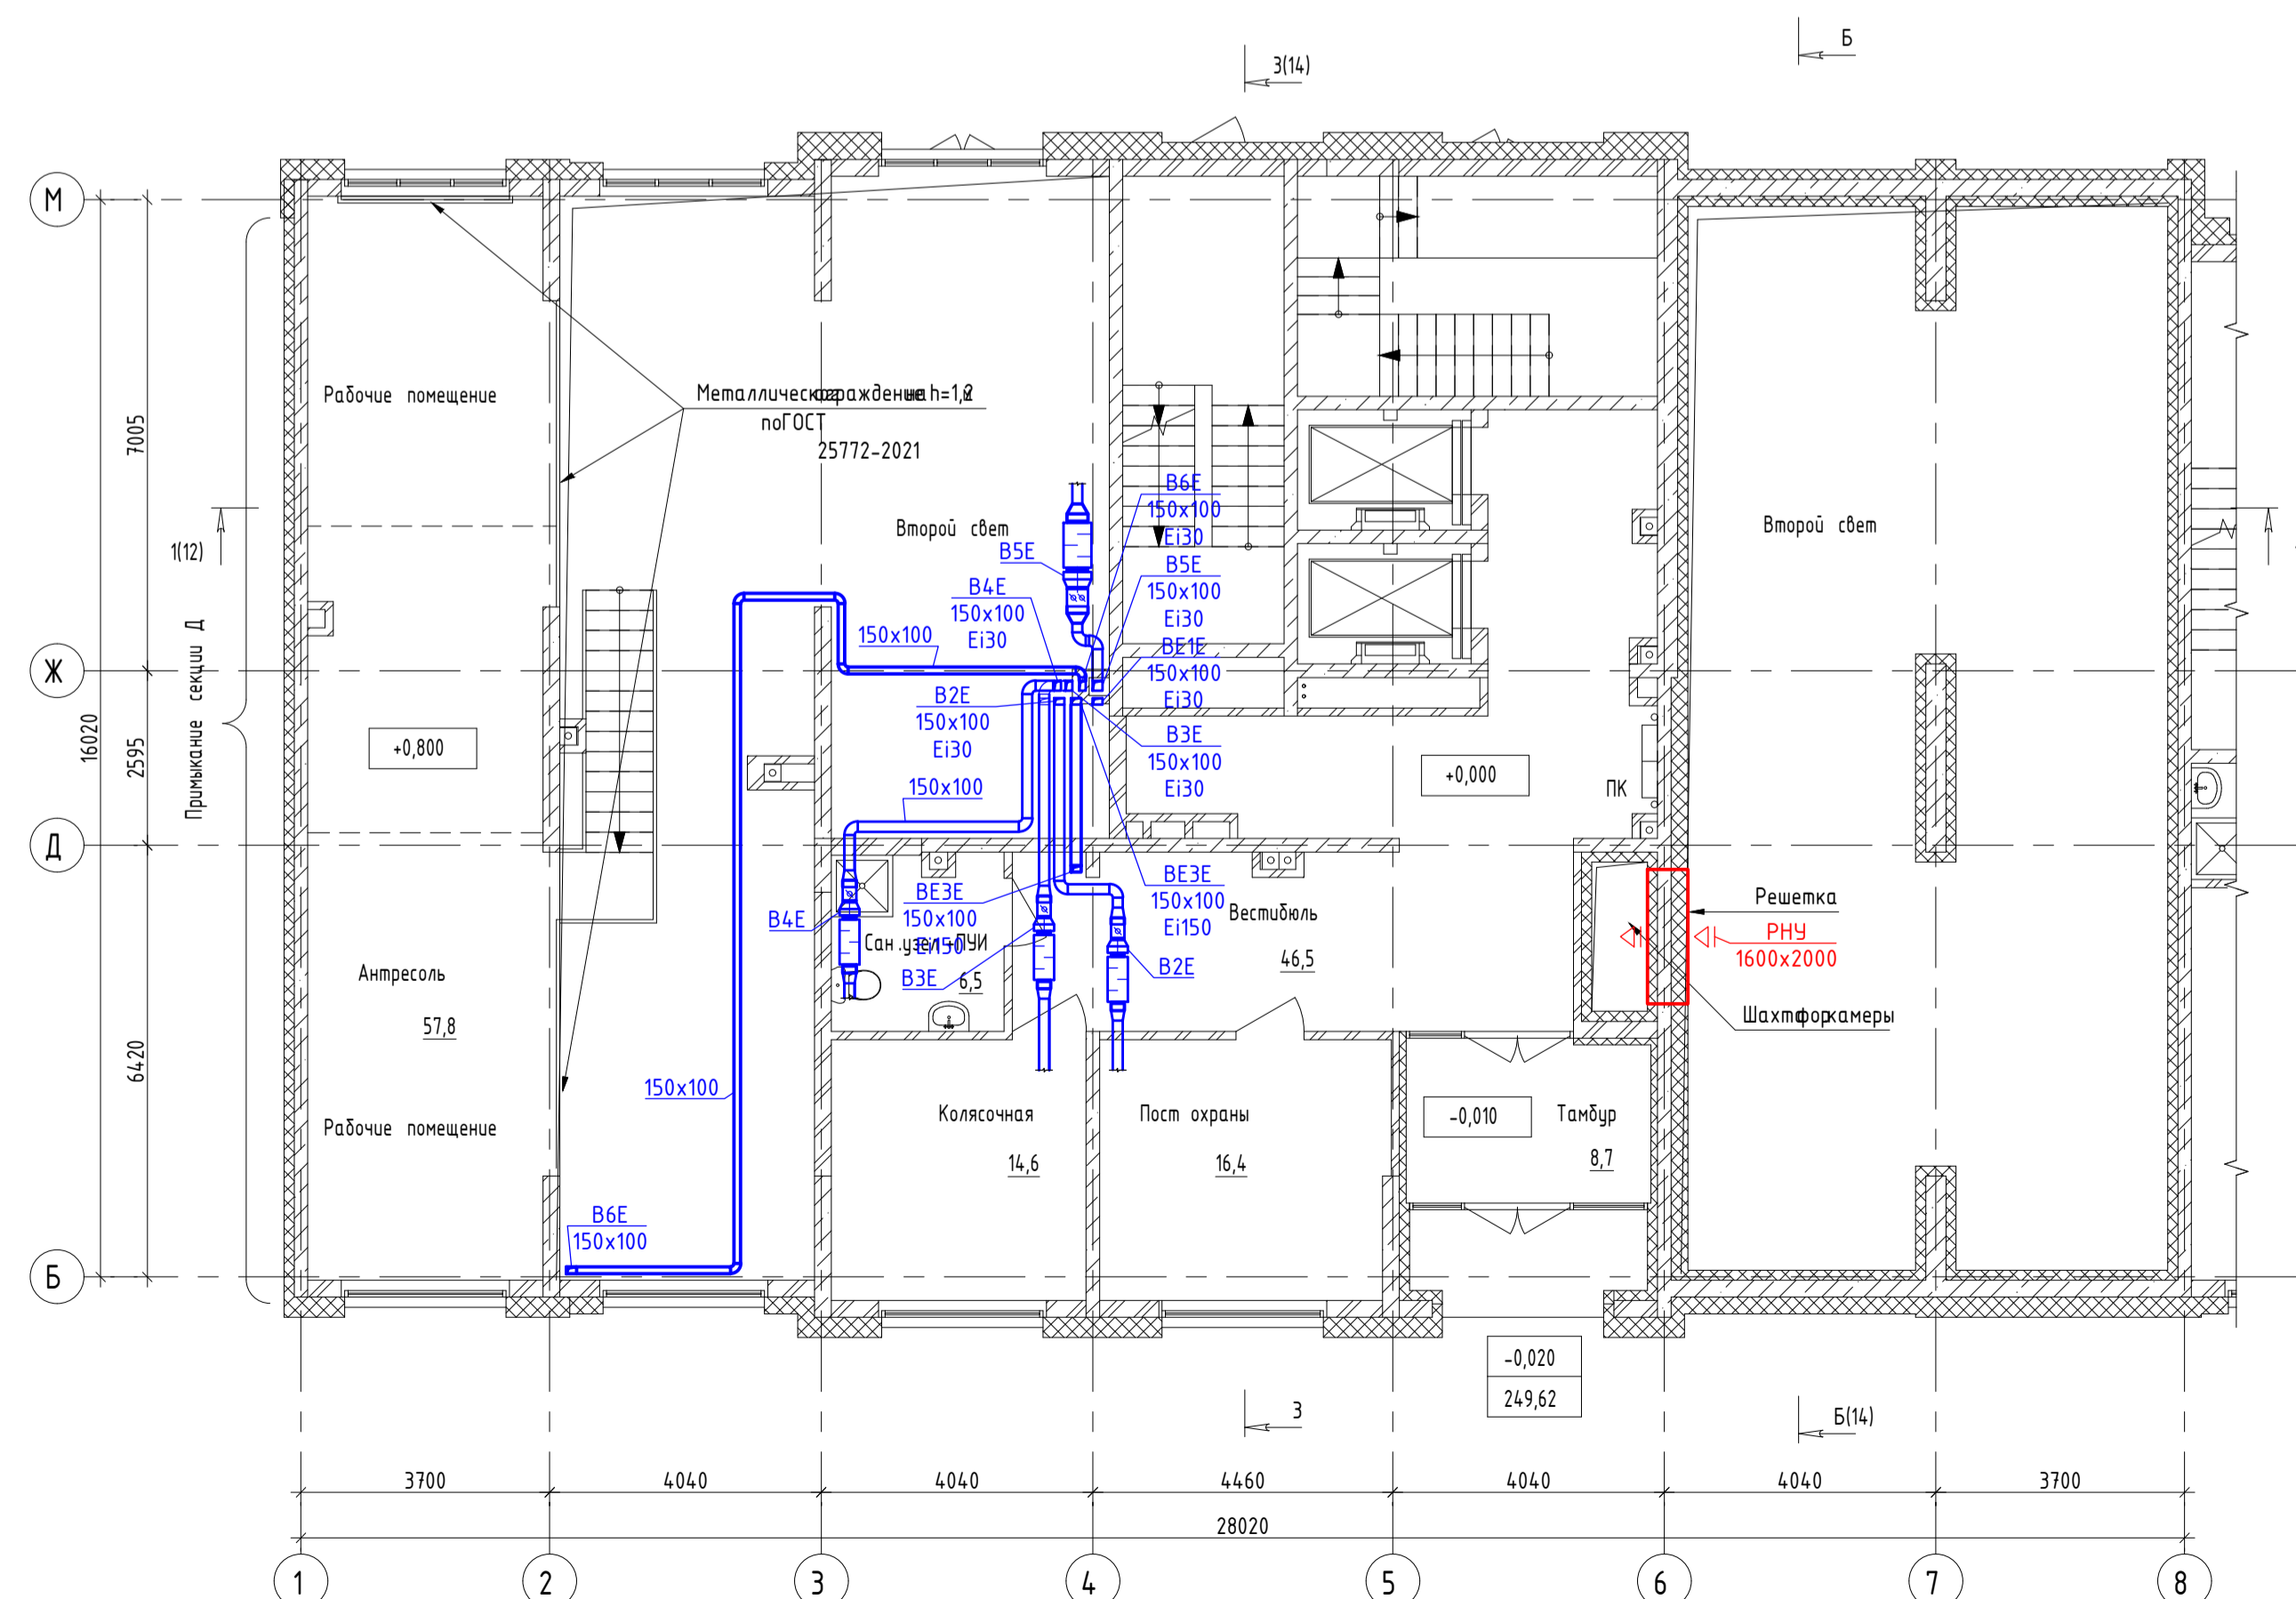

Экспликация помещений на отм. -2,000

Номер помещения	Наименование	Площадь, м²	Кат. помещения
Офис 4			
4.1	Офис 4	154,4	
4.2	Сан.узел+ПУИ	5,5	
Секция 1Е МОП			
1	Лестничная клетка	17,5	
2	Лестничная клетка	16,7	

Экспликация помещений на отм. 0,000

Номер помещения	Наименование	Площадь, м²	Кат. помещения
Секция 1Е МОП			
1	Тамбур	8,7	
2	Вестибюль	46,7	
3	Пост охраны	16,4	
4	Колясочная	14,6	
5	Сан.узел+ПУИ	6,5	

Экспликация помещений на отм. +0,800

Номер помещения	Наименование	Площадь, м²	Кат. помещения
Офис 4			
4.3	Антресоль	58,6	

Согласовано	
Согласовано	
Взам. инв. №	
Лист и дата	
Инд. № подл.	

123-2021-1Е/1Л-0В					
Многоэтажный жилой дом с нежилыми помещениями на первых этажах и подземной автостоянкой по ул. Степана Разина в Чкаловской районе г. Екатеринбург. Секция 1Е/1Л					
Изм.	Жол.уч.	Лист	№ док.	Подп.	Дата
Разработал	Вялькова				04.22
Проверил	Парфенова				04.22
Секция 1Е/1Л/Л. Вентиляция			Стация	Лист	Листов
План на отм. +0.000 (1 этаж). План на отм. - 2.000 (1 этаж)			Р	17	
Н.Контроль			Ситчихина		04.22
ИП Реутин Д.Г.					
Формат А1А					