
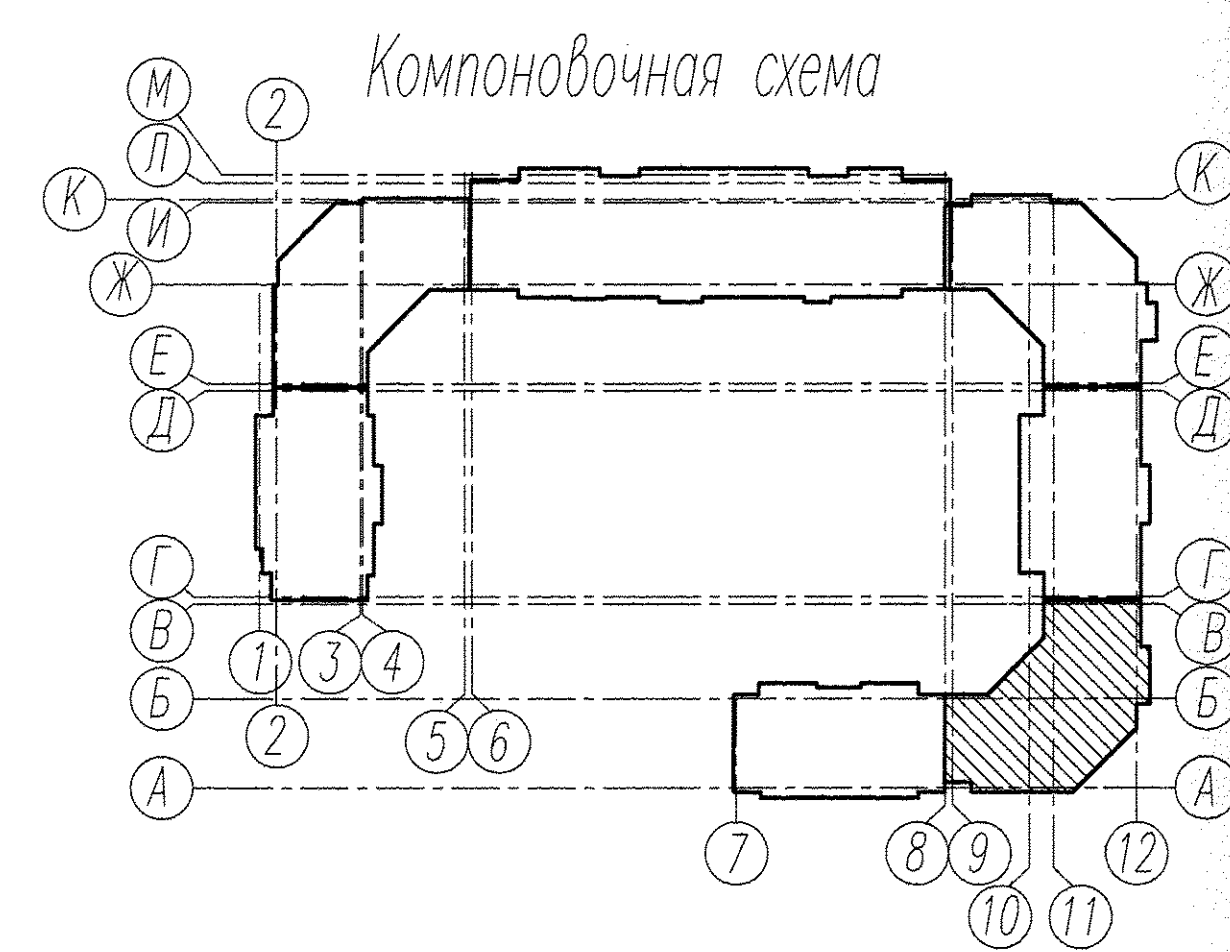
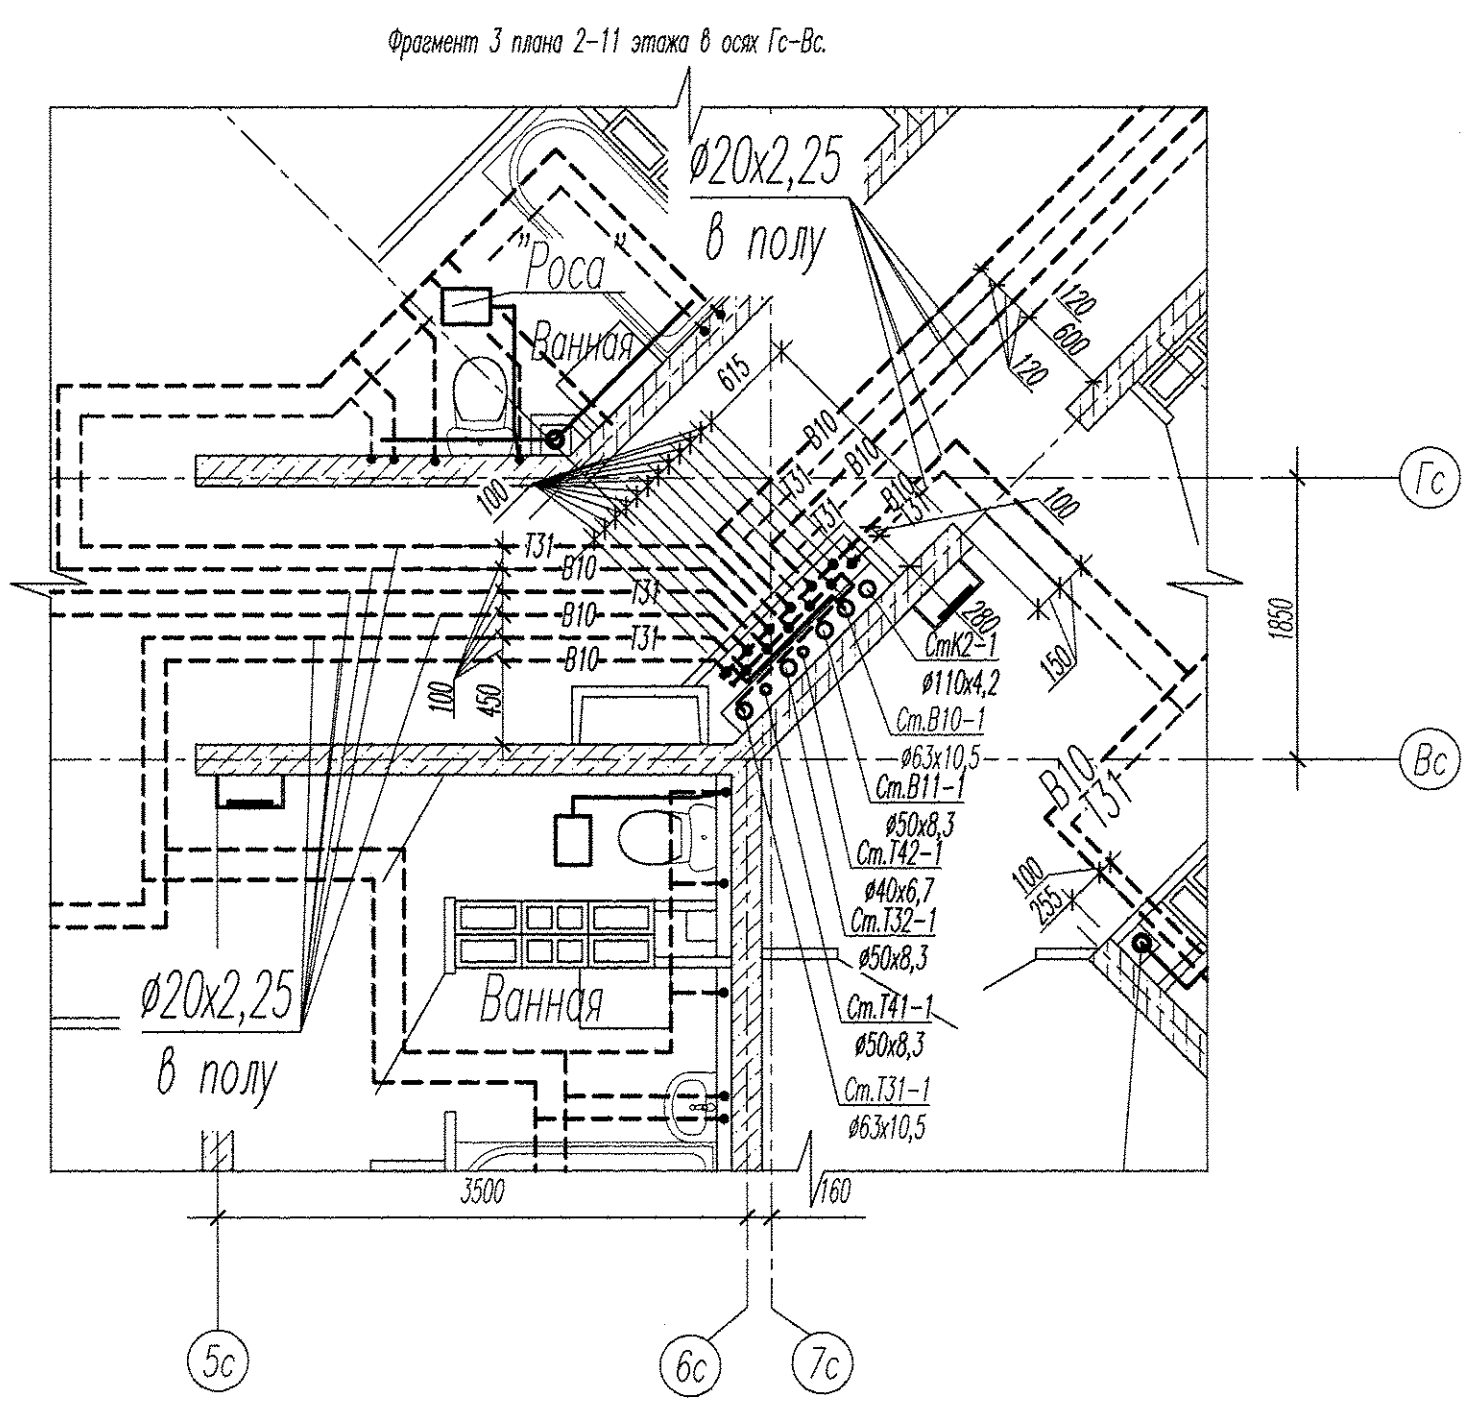
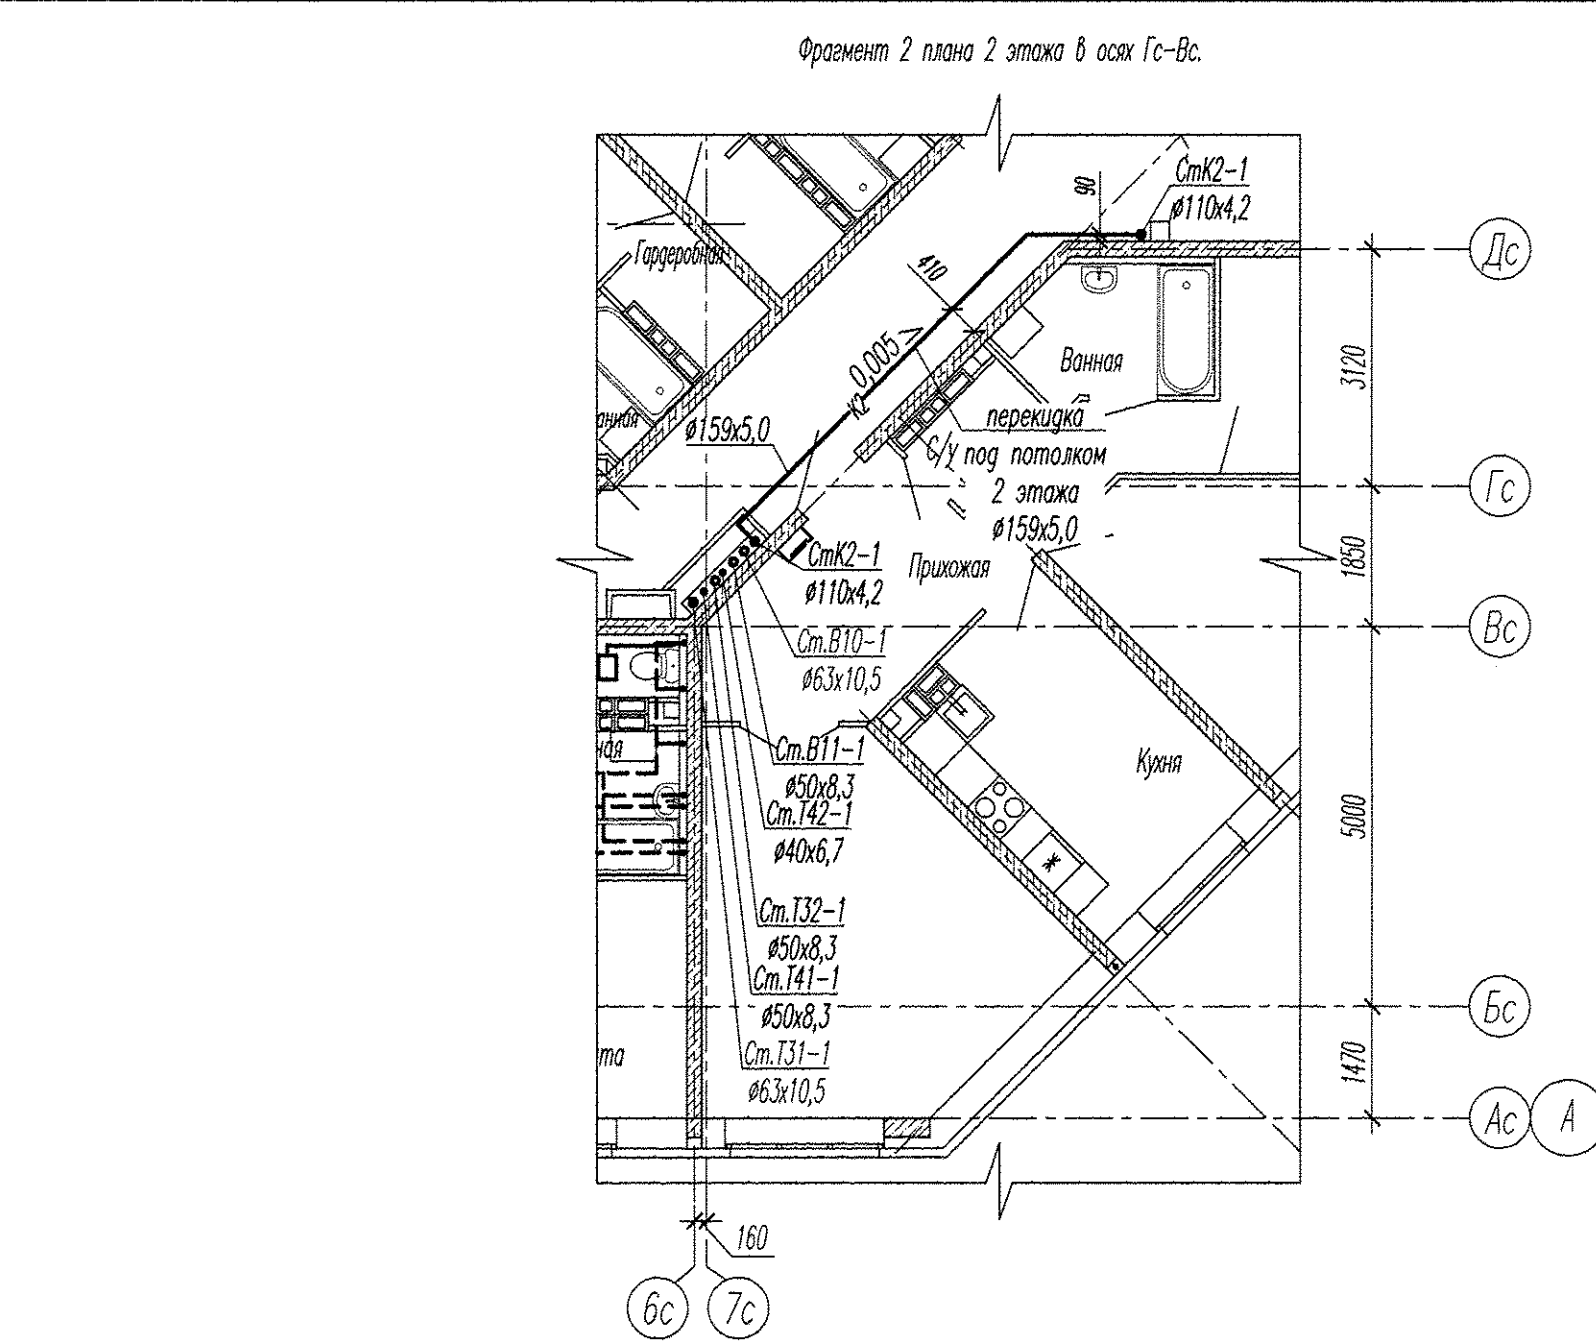


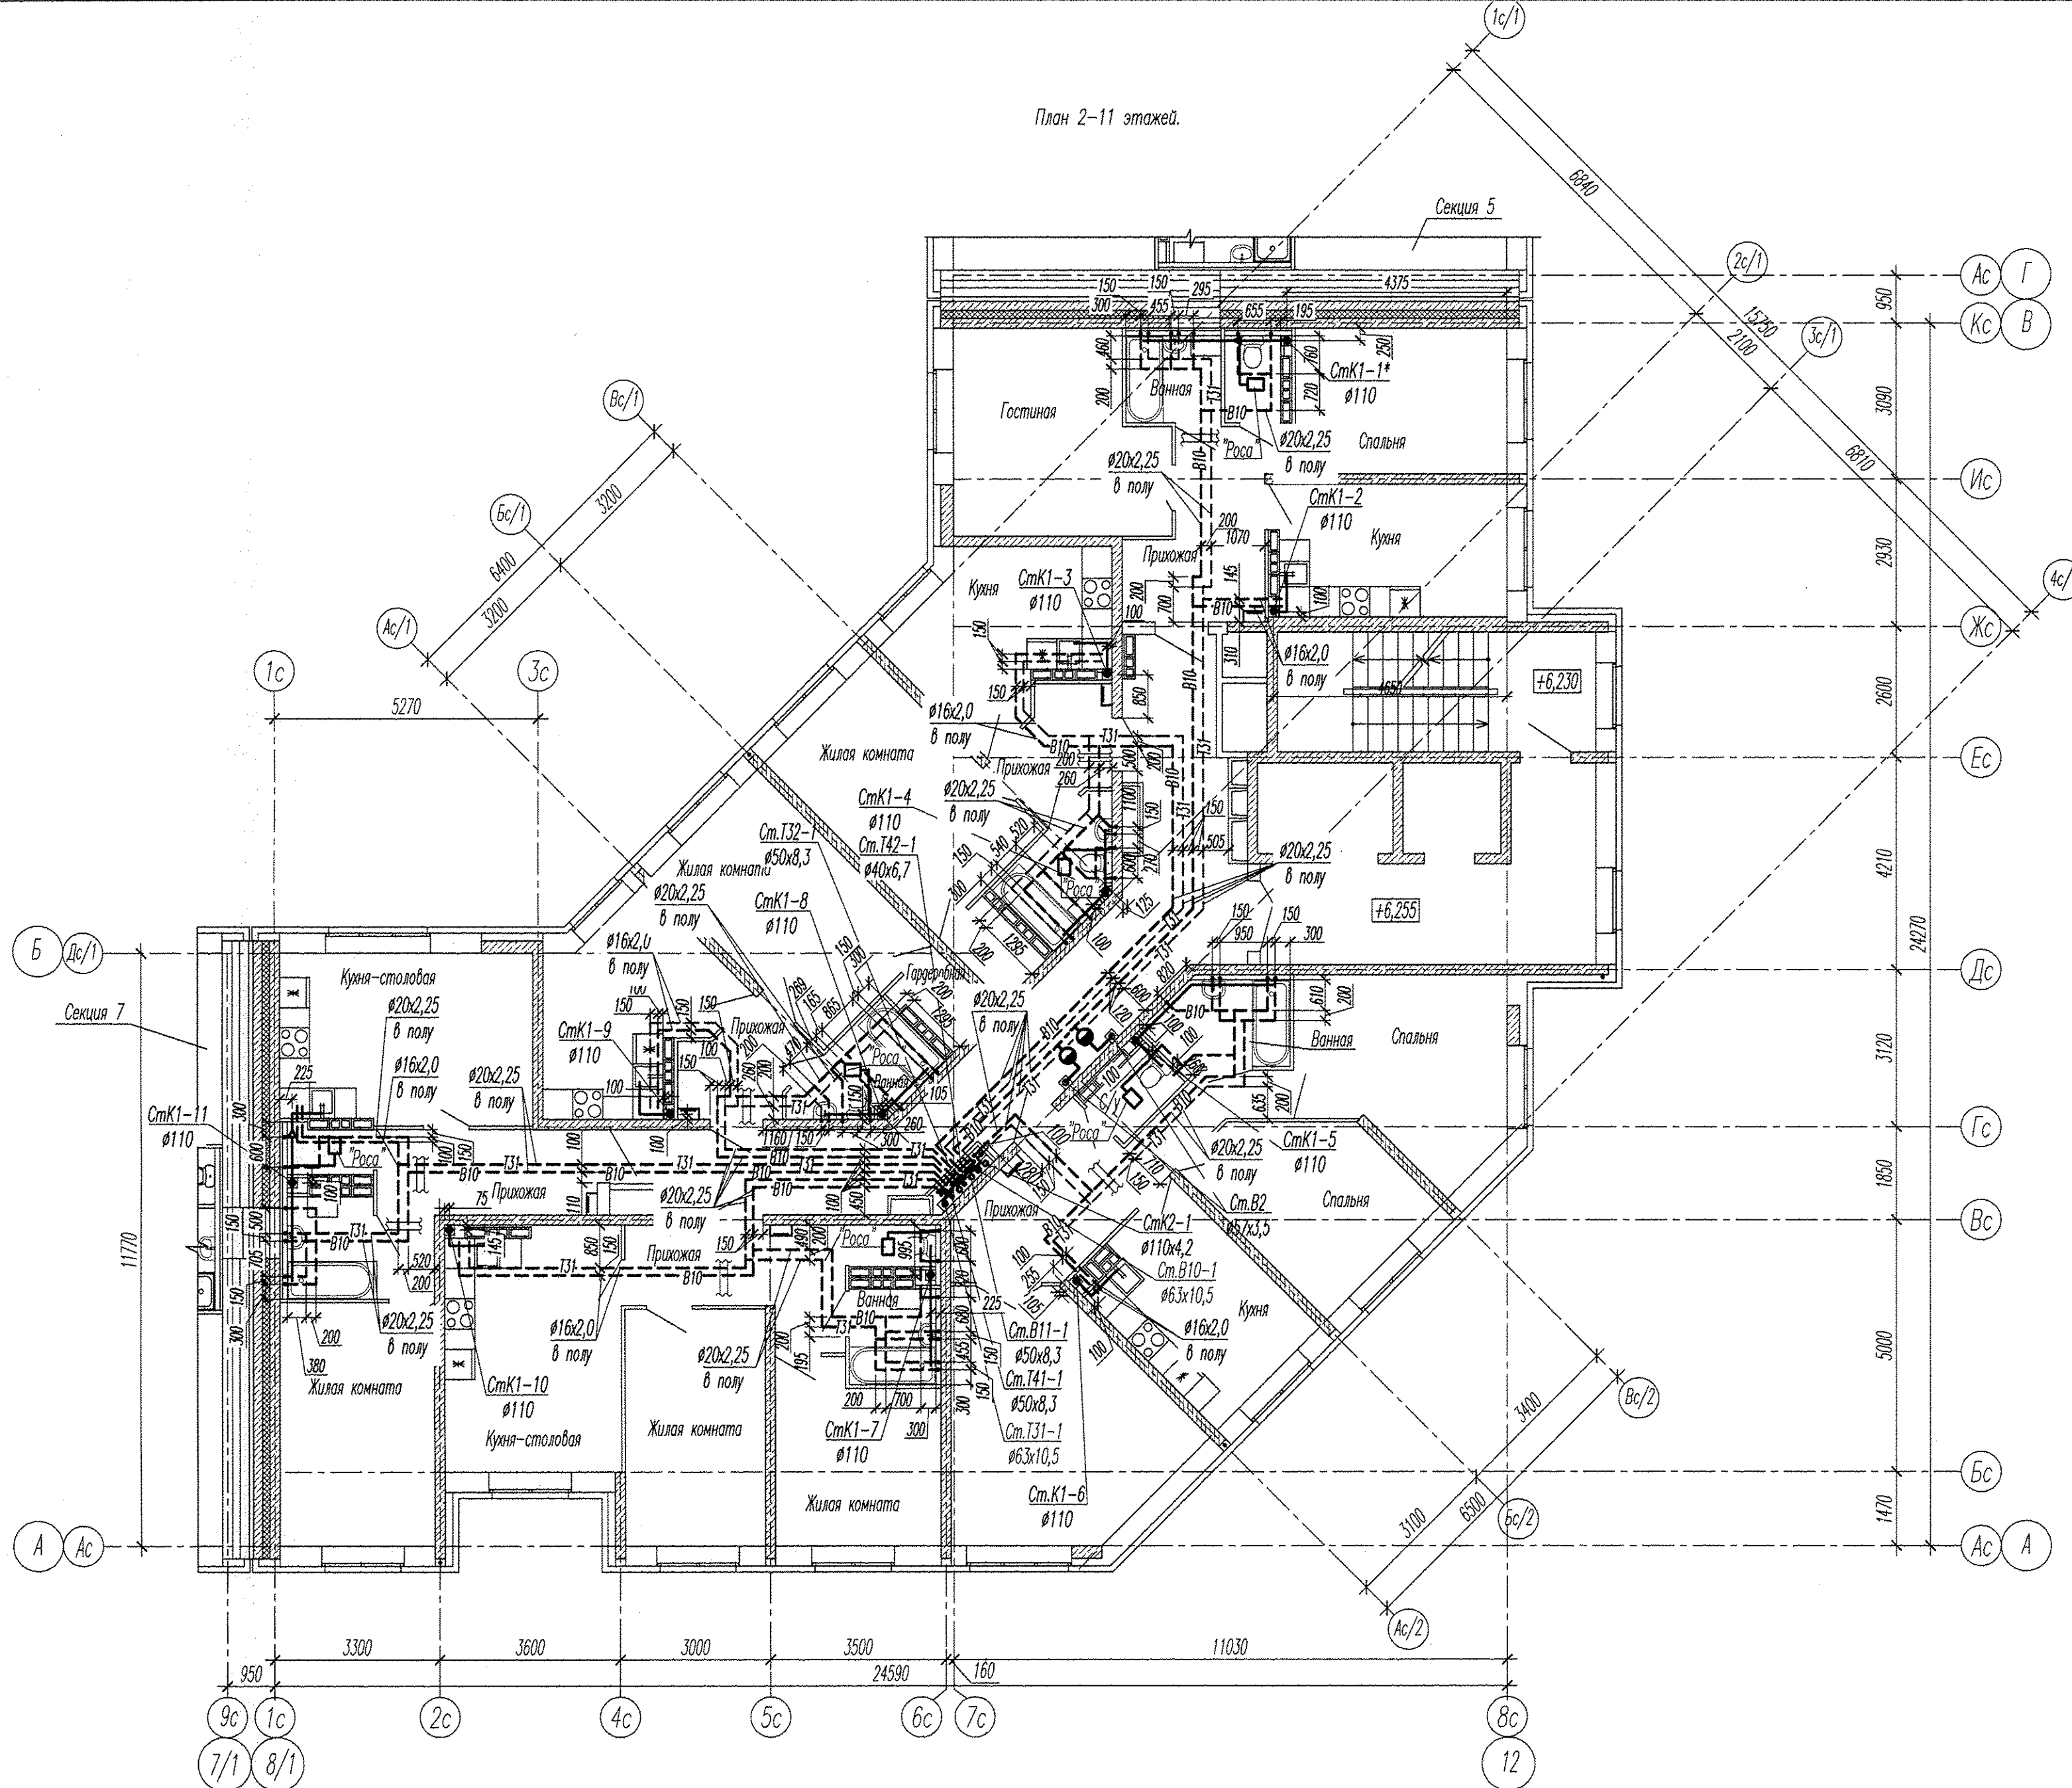

Примечания:
* Стояк выполнен из труб SKEM DN110 системы бесшумной канализации Ostendorf Skolan dB.
1. Места пересечения трубопроводов холодной воды, горячей воды и отопления, прокладываемых в стяжке пола указаны на планах этажей. В связи с тем, что gabarit мест пересечения трубопроводов по высоте превышает толщину пола, на чертежах марки КЖ эти места также приведены.
2. На планах этажей указаны штрабы размером 30х30мм в стенах для подреза труб к водоразборной арматуре.
3. Отверстия для прохода стояков ВК через перекрытия с размерами указаны на чертежах марки КЖ. На плане подвала указаны привязки осей стояков канализации в отверстиях при проходе их через перекрытия, согласно которым просверлить отверстия Д100мм под каждый водопроводный стояк и Д130мм под стояк канализации. Привязки стояков водопровода см.л.2,3,4,5.

АПУ2-148-15.6-02-ВК				
Жилой дом с нежилыми помещениями общественного назначения, встроенно-пристроенным дошкольным образовательным учреждением, подземной автостоянкой по ул.Тенистой в Верх-Исетском районе г.Екатеринбурга.				
Изм.	Кол.уч.	Лист	Ндэк.	Подпись
Разработал	Сунцова	12.16		
Проверил	Ворова	12.16		
Гл.спец.	Пырова	12.16		
Н.контр.	Кармазина	12.16		
Жилой дом 15		Стация	Лист	Листов
2 этап строительства		Р	4	
План 2-11 этажей.		340 "Корпорация "Атомстройкомплекс"		
Фрагмент 2 плана 2 этажа в осях Г-Вс.				
Фрагмент 3 плана 2-11 этажа в осях Г-Вс.				

Формат А3х3