см.АПУ.026-03Б-АР

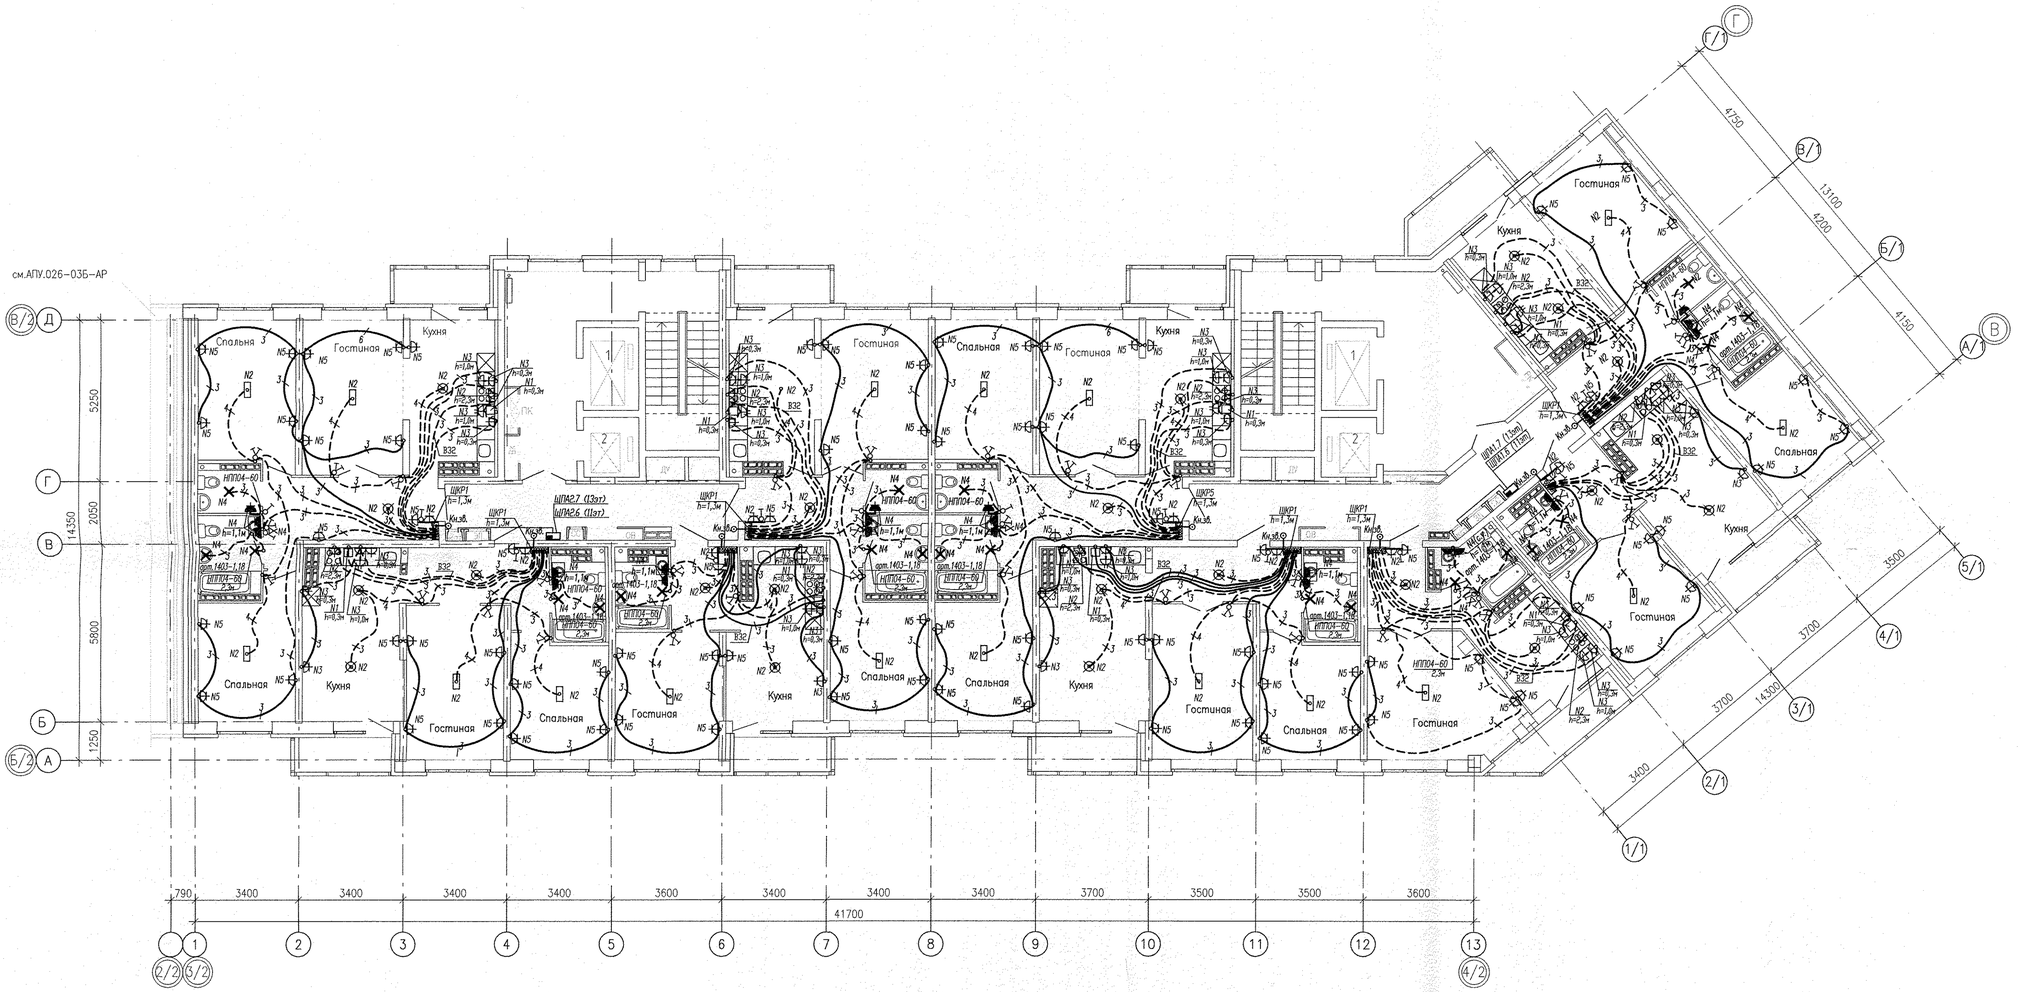

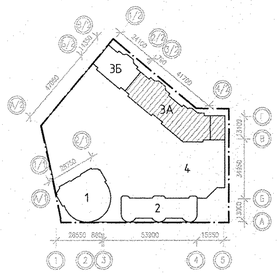

Условные обозначения:

☐ – *подключение варочной поверхности (коробка с клеммником), подключение духового шкафа (шт. розетка на 16А).*

Штепсельные розетки на прикладке квартирного щитка установить:
- *для Гр.N2 – на высоте h=2,3м*
- *для Гр.N5 – на высоте h=0,3м*

5	–	зам.	119-17		07.17	Застройка по ул.Просторной – Павлодарской в Чкаловском районе г. Екатеринбурга (участок N1). Жилые дома со встроенно-пристроенными помещениями общественного назначения, трансформаторной подстанцией и подземной автостоянкой.
1	–	зам.	316-16		03.17	
Изм.	Кол.уч.	Лист	N док.	Подпись	Дата	
Разработал		Бунтури			08.2016	Пусковой комплекс 2 18-этажная блок-секция 3А
Проверил		Киселева			08.2016	
Гл.спец.		Бодрова			08.2016	
Г А П		Гаранин			09.2016	План 10-13 этажей Расположение сетей электрооборудования.

Стадия	Лист	Листов
Р	22	

ЗАО КОРПОРАЦИЯ АТОМСТРОЙКОМПЛЕКС

АПУ.026-03А-ЭЛ

ГИП	Бородина	СС	10.16	
Согласовано				
Согласовано			10.16	
Согласовано			10.16	
АР	Данцик			
ОВ	Пашкова			
ВК	Решетникова			

Взам. инв.N

Подпись и дата

Инв.N подл.