


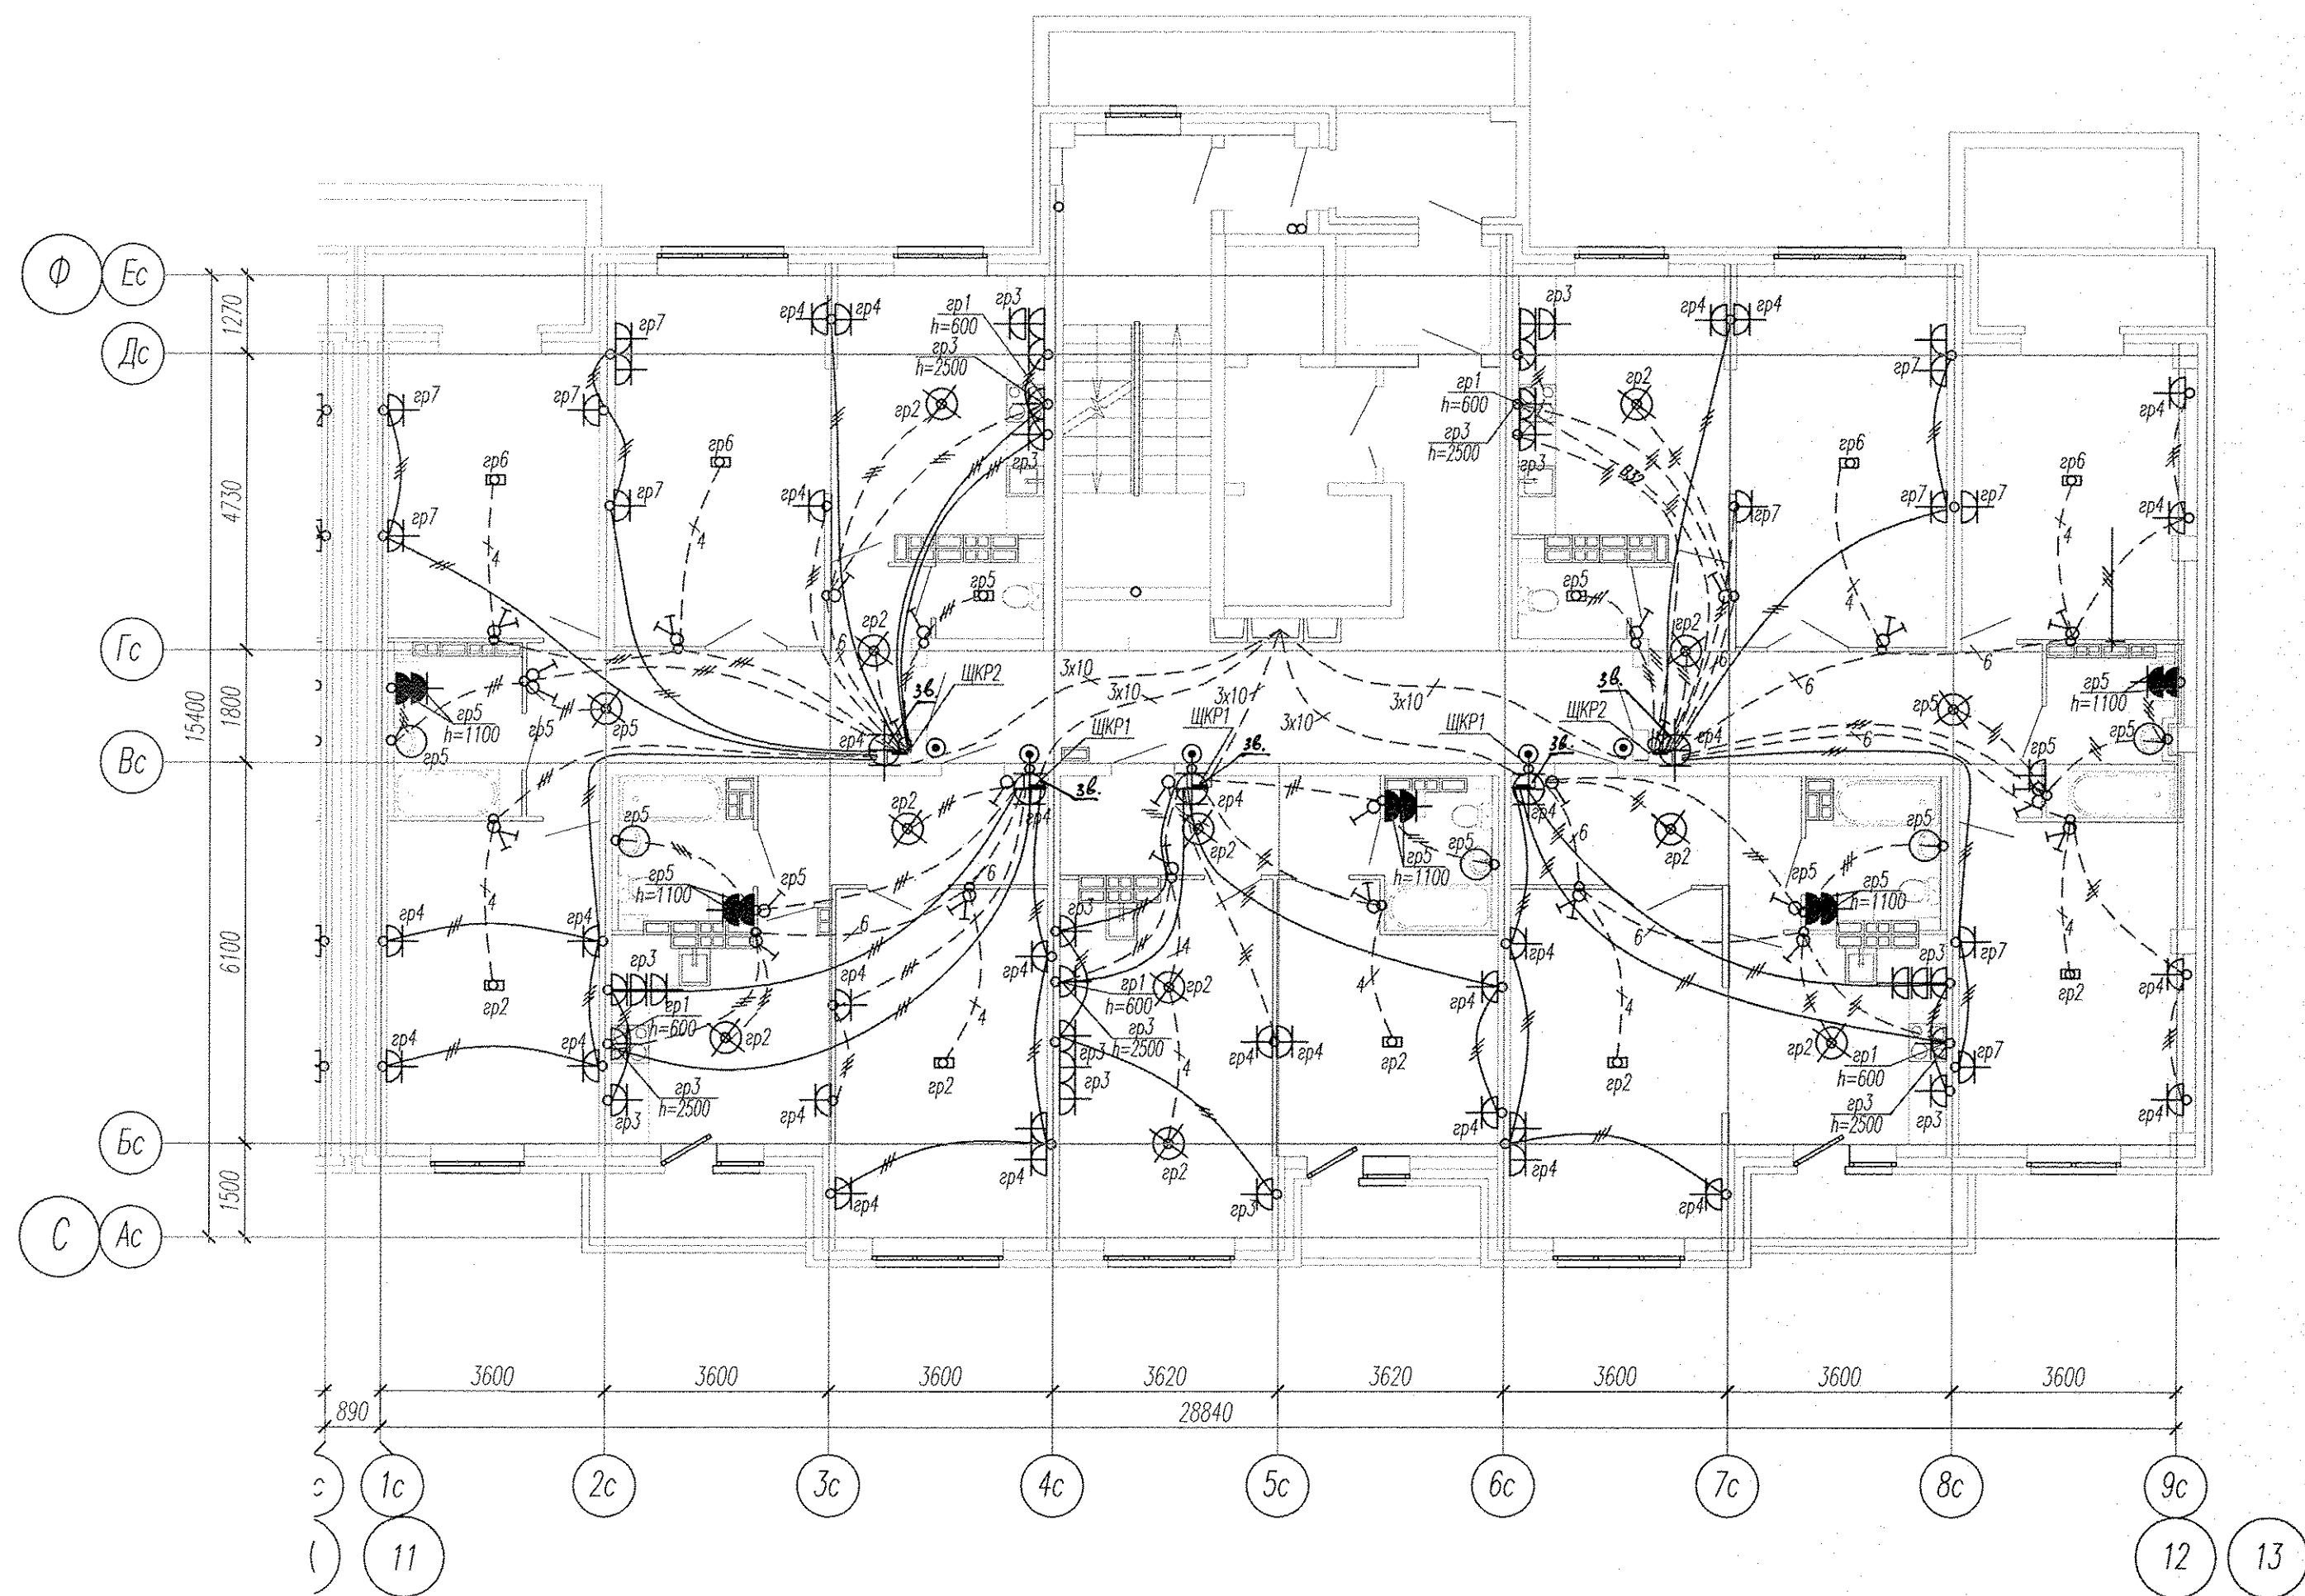

Примечание:

○ — светильники типа НПП04-60, установлены на высоте 2300мм

Инв. N подл. Подпись и дата Взам. инв. N

						АПУ2-120-02-01-ЭЛ			
						Жилые дома с помещениями общественного назначения на первых этажах и нежилыми вставками, дошкольным образовательным учреждением, подземной двухуровневой автостоянкой по ул.Хрустальногорской-Екатерининской в Верх-Исетском районе г. Екатеринбурга			
Изм.	Кол.уч.	Лист	№ док.	Подпись	Дата	Жилой дом №2 с офисами, выставочным салоном и кафе в нежилых вставках. Пусковой комплекс I	Стадия	Лист	Листов
							Р	23	
Гл. спец	Гонтаренко	04.13				План 11-14 этажей в осях 11-12.	ЗАО "Корпорация "Атомстройкомплекс"		
Провер.	Завьялова	04.13				Расположение сетей электрооборудования квартир			
Разраб.	Горбовская	04.13							

Копировал

Формат А2