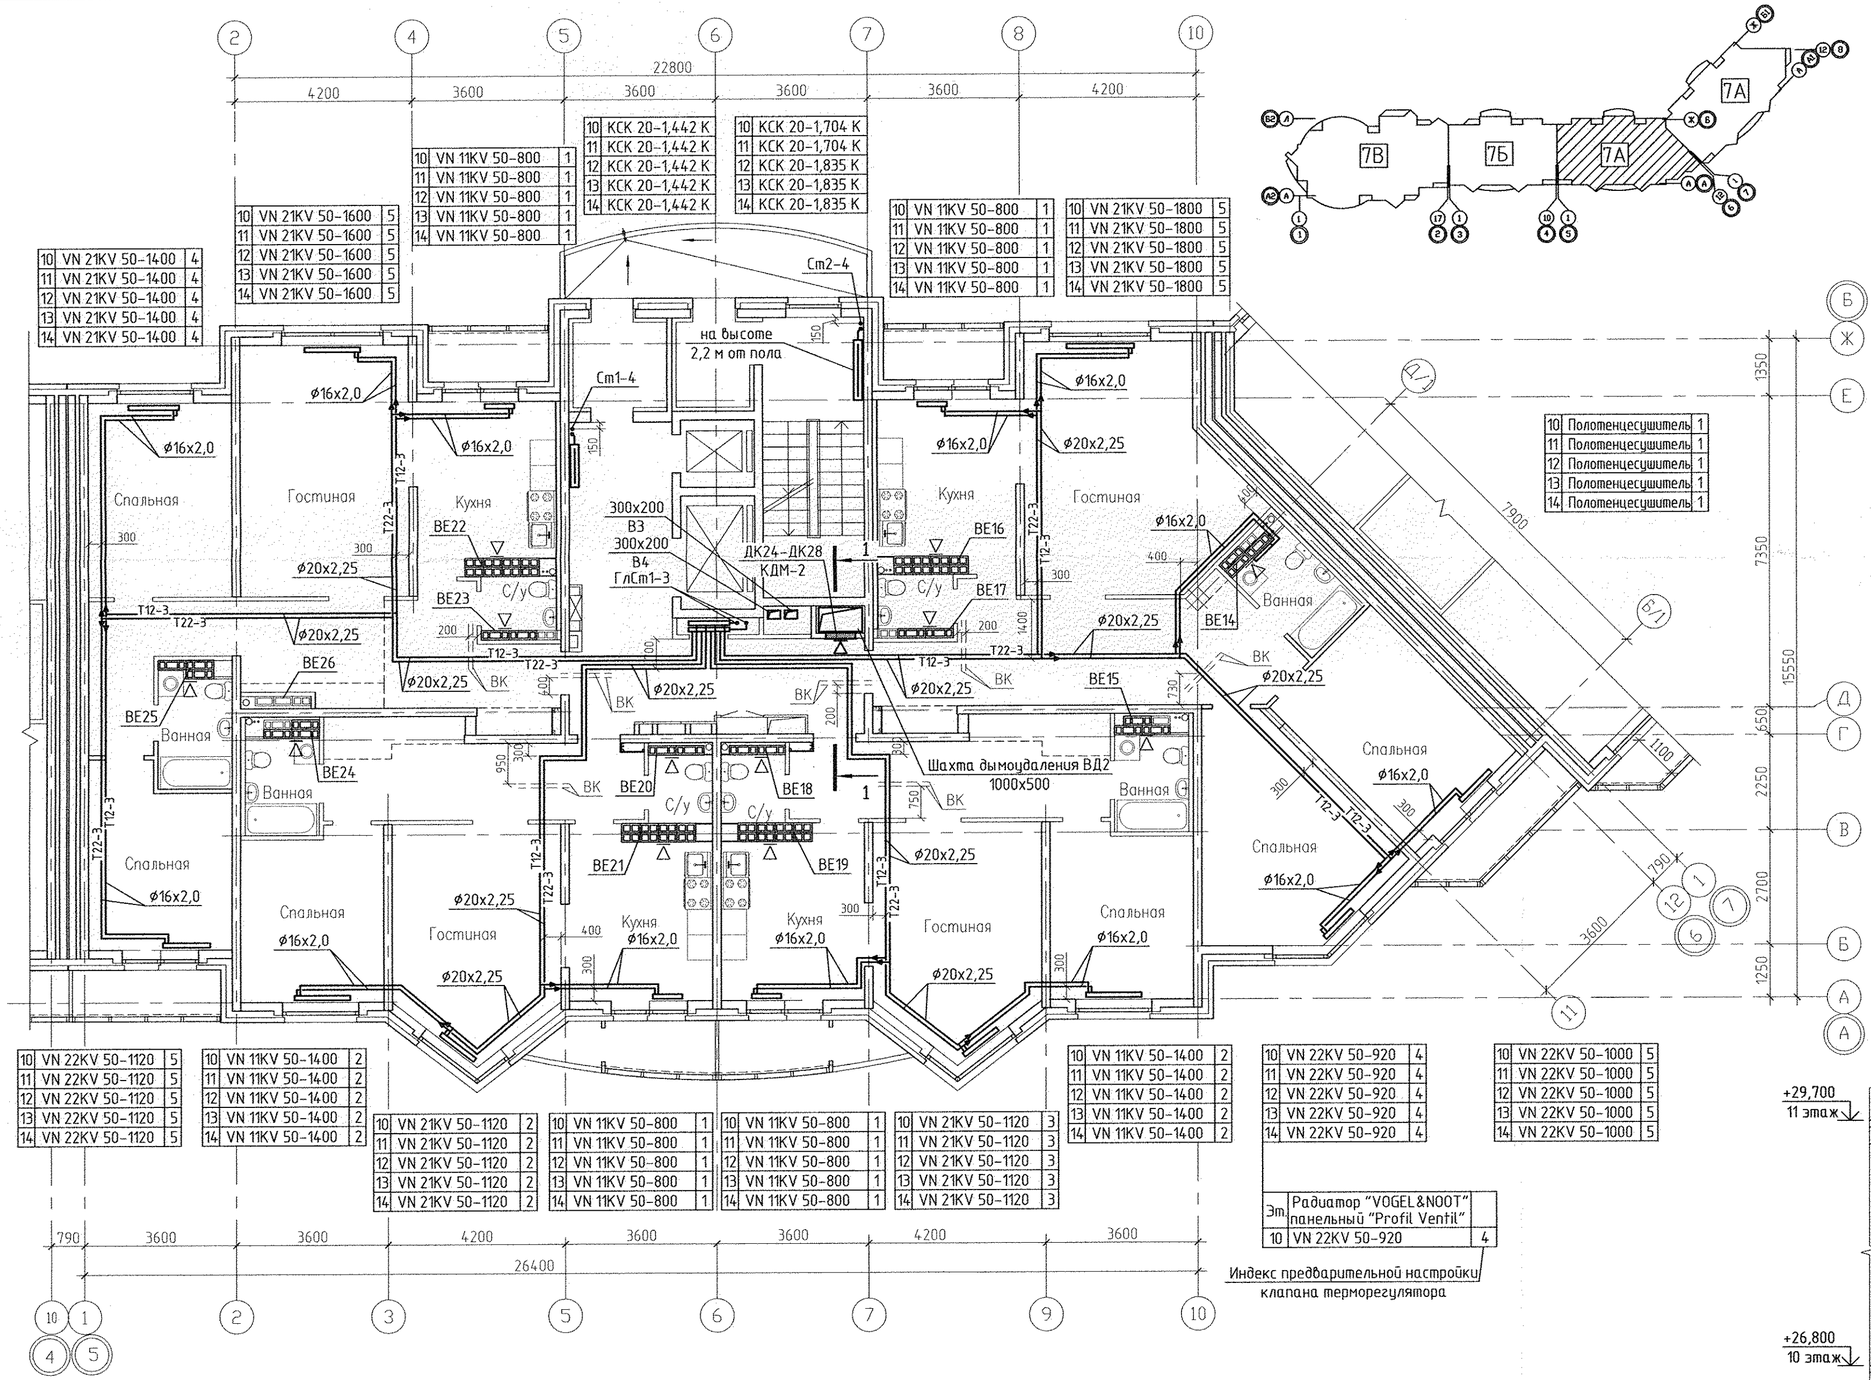


10	VN 11KV 50-800	1
11	VN 11KV 50-800	1
12	VN 11KV 50-800	1
13	VN 11KV 50-800	1
14	VN 11KV 50-800	1

10	КСК 20-1,442 К	
11	КСК 20-1,442 К	
12	КСК 20-1,442 К	
13	КСК 20-1,442 К	
14	КСК 20-1,442 К	

10	КСК 20-1,704 К	
11	КСК 20-1,704 К	
12	КСК 20-1,835 К	
13	КСК 20-1,835 К	
14	КСК 20-1,835 К	

10	VN 11KV 50-800	1
11	VN 11KV 50-800	1
12	VN 11KV 50-800	1
13	VN 11KV 50-800	1
14	VN 11KV 50-800	1

10	VN 21KV 50-1800	5
11	VN 21KV 50-1800	5
12	VN 21KV 50-1800	5
13	VN 21KV 50-1800	5
14	VN 21KV 50-1800	5

10	VN 21KV 50-1600	5
11	VN 21KV 50-1600	5
12	VN 21KV 50-1600	5
13	VN 21KV 50-1600	5
14	VN 21KV 50-1600	5

10	VN 21KV 50-1400	4
11	VN 21KV 50-1400	4
12	VN 21KV 50-1400	4
13	VN 21KV 50-1400	4
14	VN 21KV 50-1400	4

10	Полотенцесушитель	1
11	Полотенцесушитель	1
12	Полотенцесушитель	1
13	Полотенцесушитель	1
14	Полотенцесушитель	1

10	VN 22KV 50-1120	5
11	VN 22KV 50-1120	5
12	VN 22KV 50-1120	5
13	VN 22KV 50-1120	5
14	VN 22KV 50-1120	5

10	VN 11KV 50-1400	2
11	VN 11KV 50-1400	2
12	VN 11KV 50-1400	2
13	VN 11KV 50-1400	2
14	VN 11KV 50-1400	2

10	VN 21KV 50-1120	2
11	VN 21KV 50-1120	2
12	VN 21KV 50-1120	2
13	VN 21KV 50-1120	2
14	VN 21KV 50-1120	2

10	VN 11KV 50-800	1
11	VN 11KV 50-800	1
12	VN 11KV 50-800	1
13	VN 11KV 50-800	1
14	VN 11KV 50-800	1

10	VN 21KV 50-1120	3
11	VN 21KV 50-1120	3
12	VN 21KV 50-1120	3
13	VN 21KV 50-1120	3
14	VN 21KV 50-1120	3

10	VN 11KV 50-1400	2
11	VN 11KV 50-1400	2
12	VN 11KV 50-1400	2
13	VN 11KV 50-1400	2
14	VN 11KV 50-1400	2

10	VN 22KV 50-920	4
11	VN 22KV 50-920	4
12	VN 22KV 50-920	4
13	VN 22KV 50-920	4
14	VN 22KV 50-920	4

10	VN 22KV 50-1000	5
11	VN 22KV 50-1000	5
12	VN 22KV 50-1000	5
13	VN 22KV 50-1000	5
14	VN 22KV 50-1000	5


Эт.	Радиатор "VOGEL&NOOT" панельный "Profil Ventil"	
10	VN 22KV 50-920	4

Индекс предварительной настройки клапана терморегулятора

Экспликация помещений

Номер помещения	Наименование	Площадь, м2	Кат. помещения
	Помещения квартир		
1	Гостиная		
2	Спальная		
3	Кухня		
4	Прихожая		
5	Ванная		
6	Санузел		
7	Холл		
8	Лоджия		
9	Балкон		
	Итого		
	Общедомовые помещения		
10	Тамбур		
11	Лифтовой холл		
12	Межквартирный коридор		
13	Незадымляемая лестничная клетка		
14	Переходная лоджия		
	Итого общедомовых помещений		

1 – 1

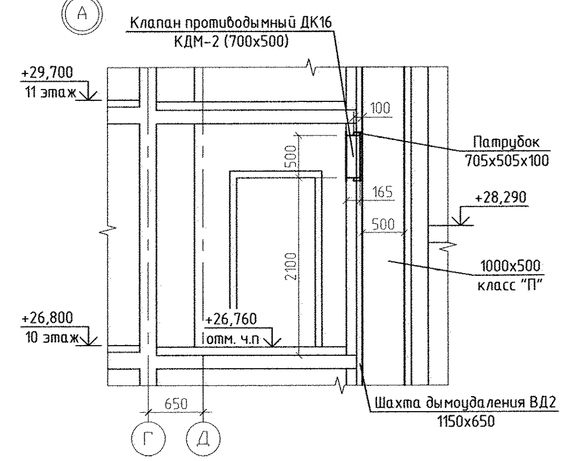

Примечание:

Тип решеток не указаннных на плане принять РВП-3 120х200 по ГОСТ 13448-82.

СОГЛАСОВАНО

АР	Малькова	
ВК	Курчавова	
ЭП	Смирнова	
СС	Чижик	

Инв.N подл. | Подпись и дата | Взам. инв.N

Изм.	Кол.уч.	Лист	N док.	Подпись	Дата
Г А П		Чирков			04.11
Гл. спец.		Пашаева			04.11
Проверил		Пашаева			04.11
Разработал		Рогожкина			04.11

АКБ. 121-07А-ОВ

Жилые дома с объектами обслуживания, образовательным детским учреждением и спортивным комплексом в квартале улиц Блюхера-Уральской-Советской в Кировском районе г.Екатеринбурга

VII очередь строительства. Пусковой комплекс 1. 16-этажная блок-секция

СТАДИЯ	ЛИСТ	ЛИСТОВ
Р	16	

План 10-14 этажей в осях 5-6
Разрез 1-1

ЗАО КОРПОРАЦИЯ АТОМСТРОЙКОМПЛЕКС