
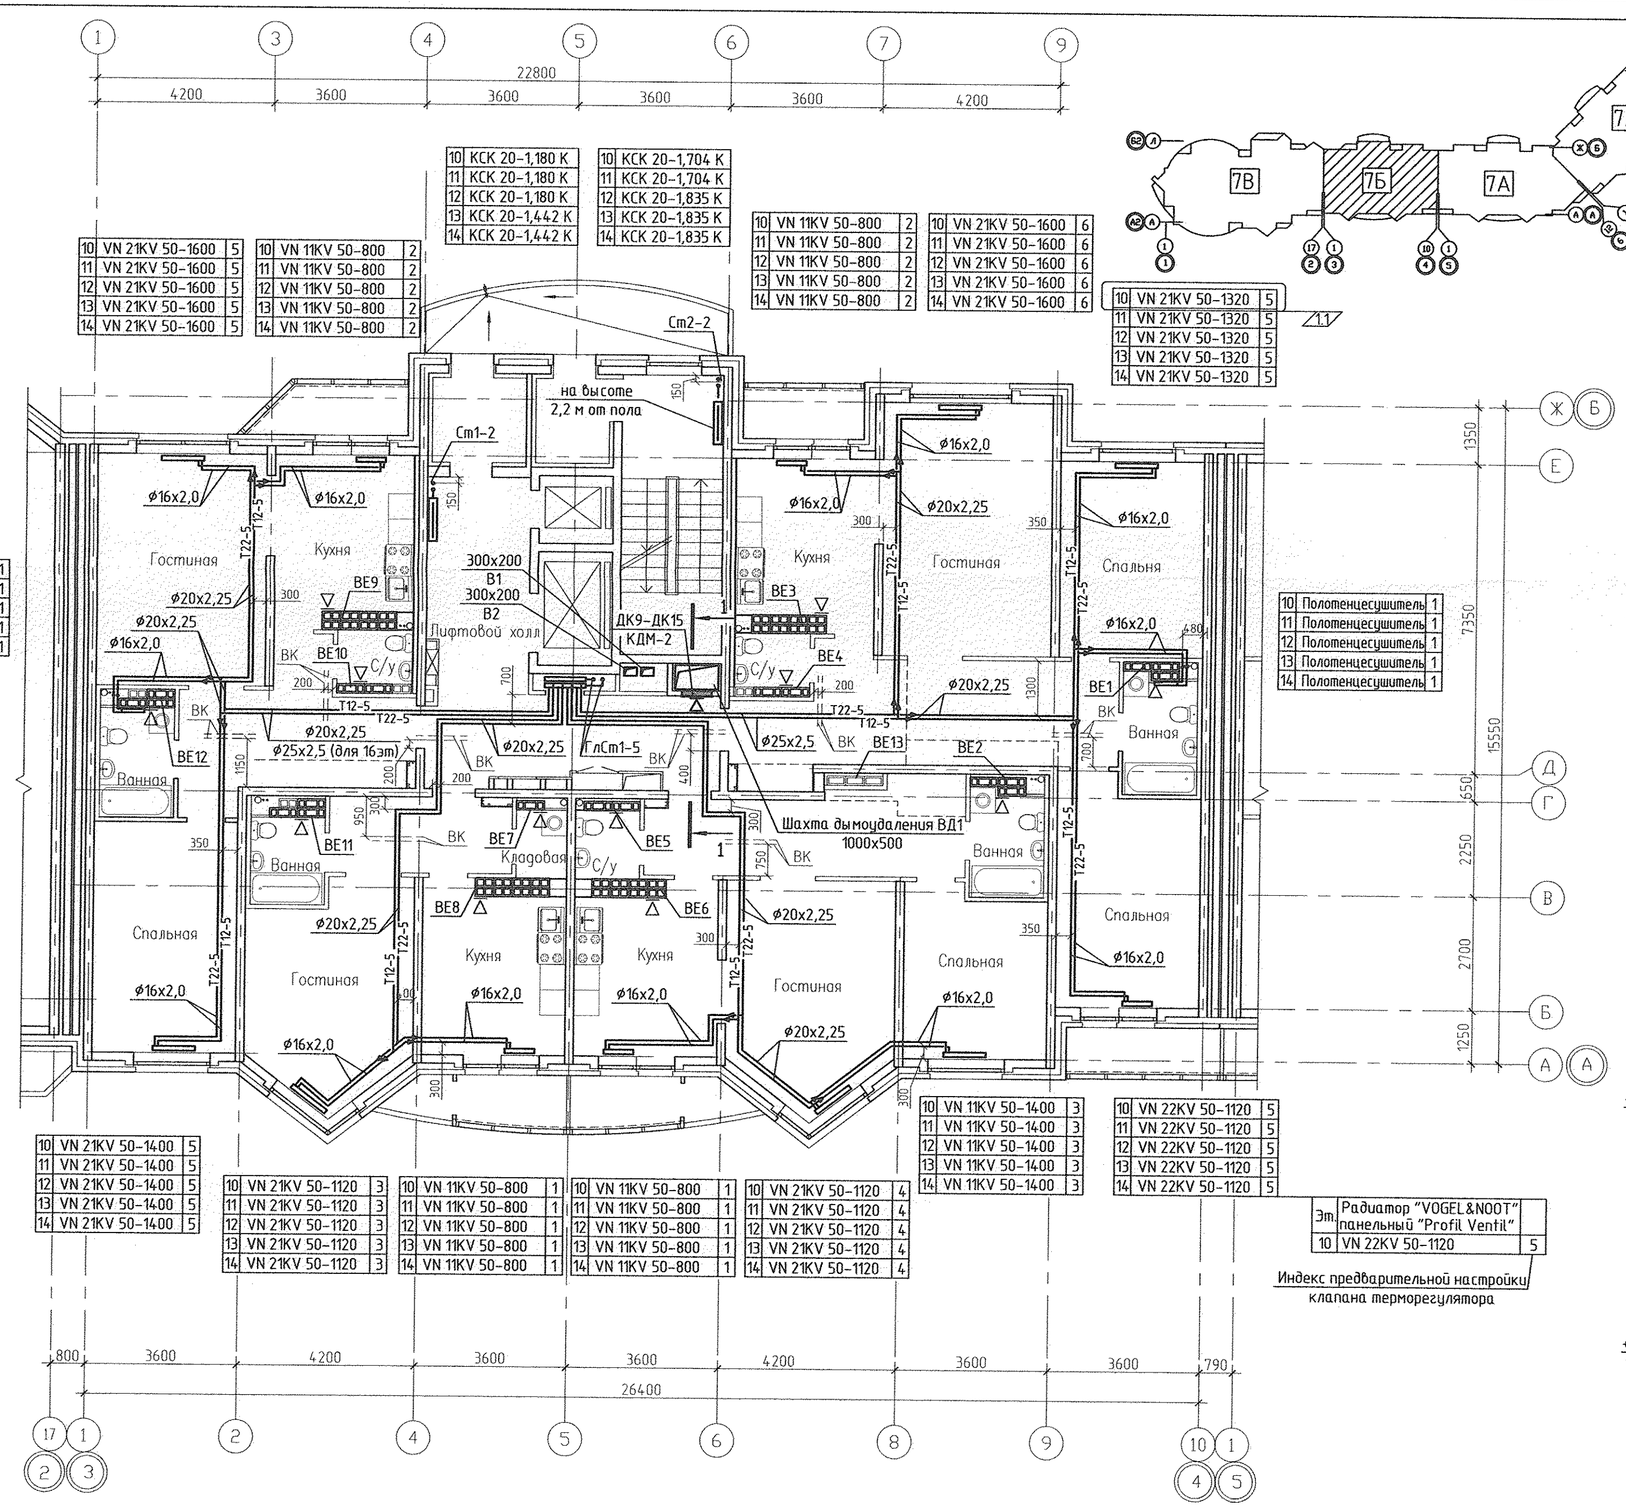


Экспликация помещений

Номер помещения	Наименование	Площадь, м2	Кат. помещения
	Помещения квартир		
1	Гостиная		
2	Спальная		
3	Кухня		
4	Прихожая		
5	Ванная		
6	Санузел		
7	Холл		
8	Кладовая		
9	Лоджия		
10	Балкон		
	Итого		
	Общедомовые помещения		
11	Тамбур		
12	Лифтовой холл		
13	Межквартирный коридор		
14	Незадымляемая лестничная клетка		
15	Переходная лоджия		
	Итого общедомовых помещений		

1 – 1

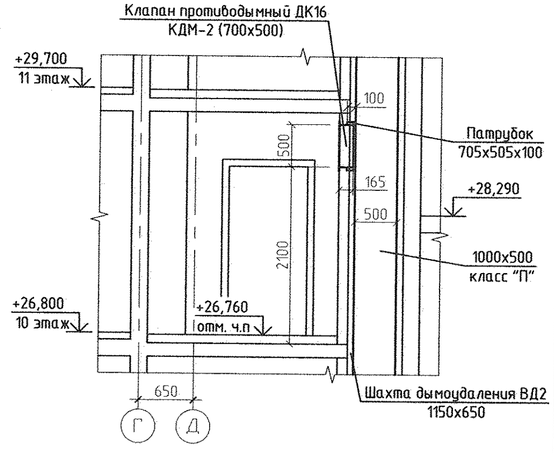

Примечание:

Тип решеток не указанных на плане принять РВП-3 120х200 по ГОСТ 13448-82.

Изм.	Кол.уч.	Лист	N док.	Подпись	Дата
1	2	зам	112-11		06.11
ГАП		Чирков			04.11
Гл. спец.		Пашаева			04.11
Проверил		Пашаева			04.11
Разработал		Рогожкина			04.11

АКБ. 121-07Б-ОВ

Жилые дома с объектами обслуживания, образовательным детским учреждением и спортивным комплексом в квартале улиц Блюхера-Уральской-Советской в Кировском районе г.Екатеринбурга

VII очередь строительства. Пусковой комплекс 1. 17-этажная блок-секция (1.2)

СТАДИЯ	ЛИСТ	ЛИСТОВ
Р	7	

План 10-14 этажей
Разрез 1-1

ЗАО КОРПОРАЦИЯ АТОМСТРОЙКОМПЛЕКС

СОГЛАСОВАНО: СС Чижик; АР Малькова; ВК Курчавова; ЭЛ Смирнова

Инв.N подл. | Подпись и дата | Взам. инв.N