

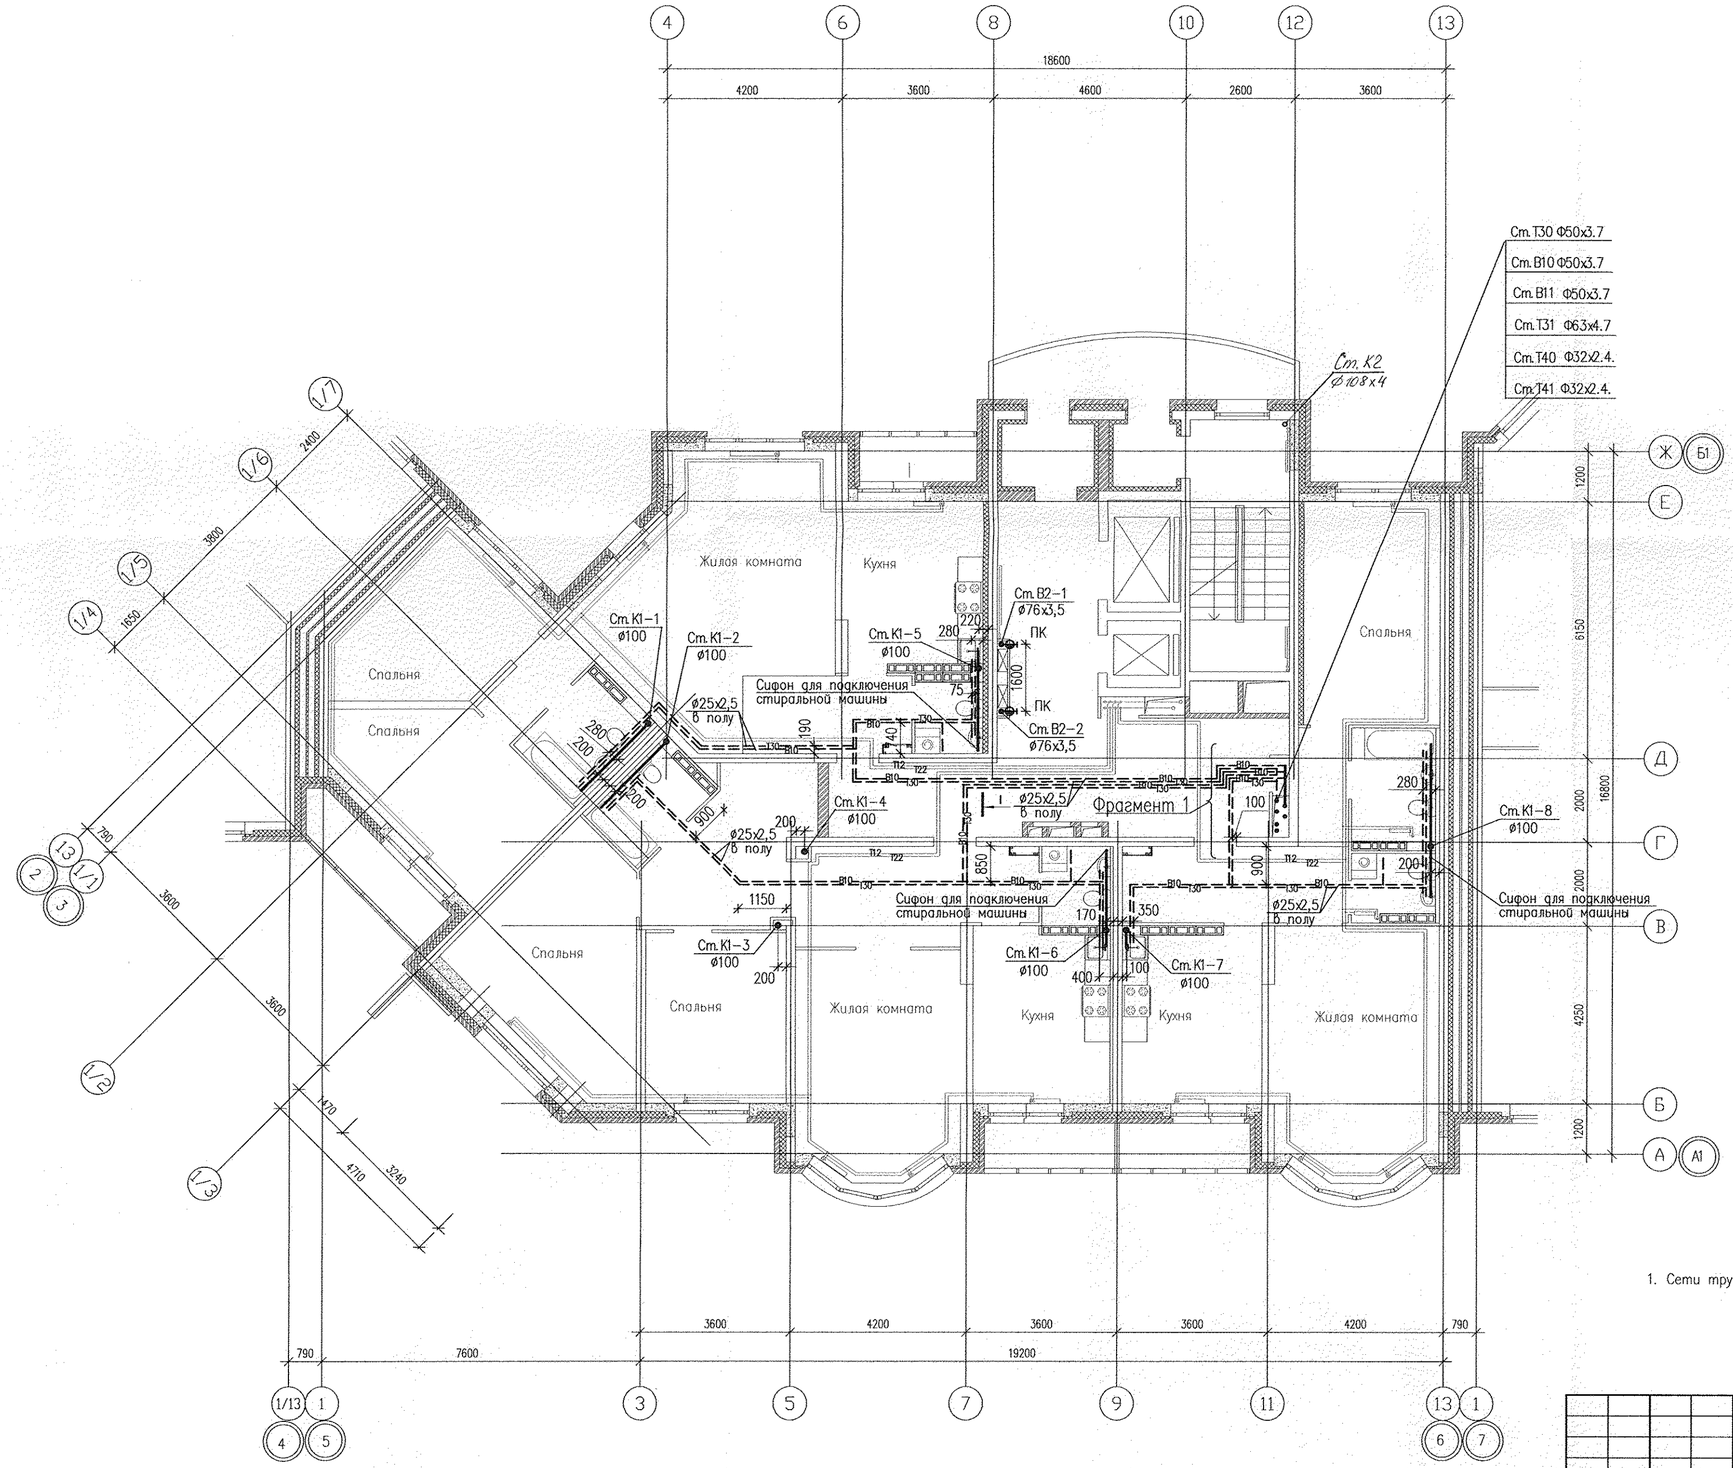


Фрагмент 1

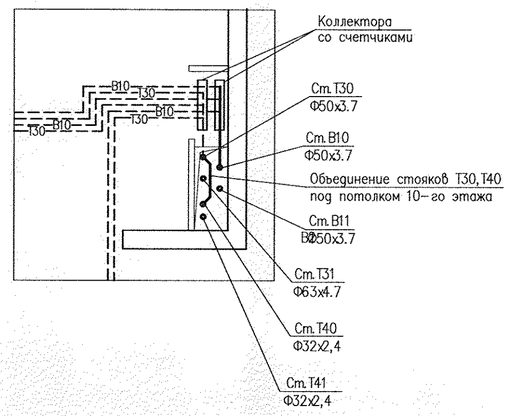

I-I

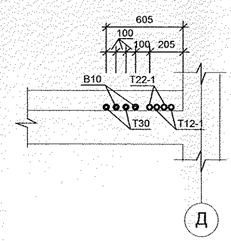

Примечание

1. Сети трубопроводов отопления Т12, Т22 в полу нанесены для сведения..

Согласовано: ЭО Смирнова; СС Чижик; ОВ Гущин

Изм.	Кол.уч.	Лист	N док.	Подпись	Дата
ГАП		Чирков			08,11
Гл.спец.		Курчавова			08,11
Проверил		Курчавова			08,11
Разработал		Демченко			08,11

АКБ. 120-03Б-ВК

Группа жилых домов со встроенно-пристроенными нежилыми помещениями на первых этажах в границах улиц 8 Марта-Юлиуса Фучика-Чайковского в Чкаловском районе г. Екатеринбурга

Пусковой комплекс 3. Первый этап. 20-этажная секция

СТАДИЯ	ЛИСТ	ЛИСТОВ
Р	5	

План 3-10-го этажей

ЗАО КОРПОРАЦИЯ АТОМСТРОЙКОМПЛЕКС

Инв. N подл. | Подп. и дата | Взам. инв. N | Шкребтанова | АР | Бунтин | Смирнова | Чижик | Гущин

Формат А2