


Инв. № подл. Подпись и дата. Взам. инв. №

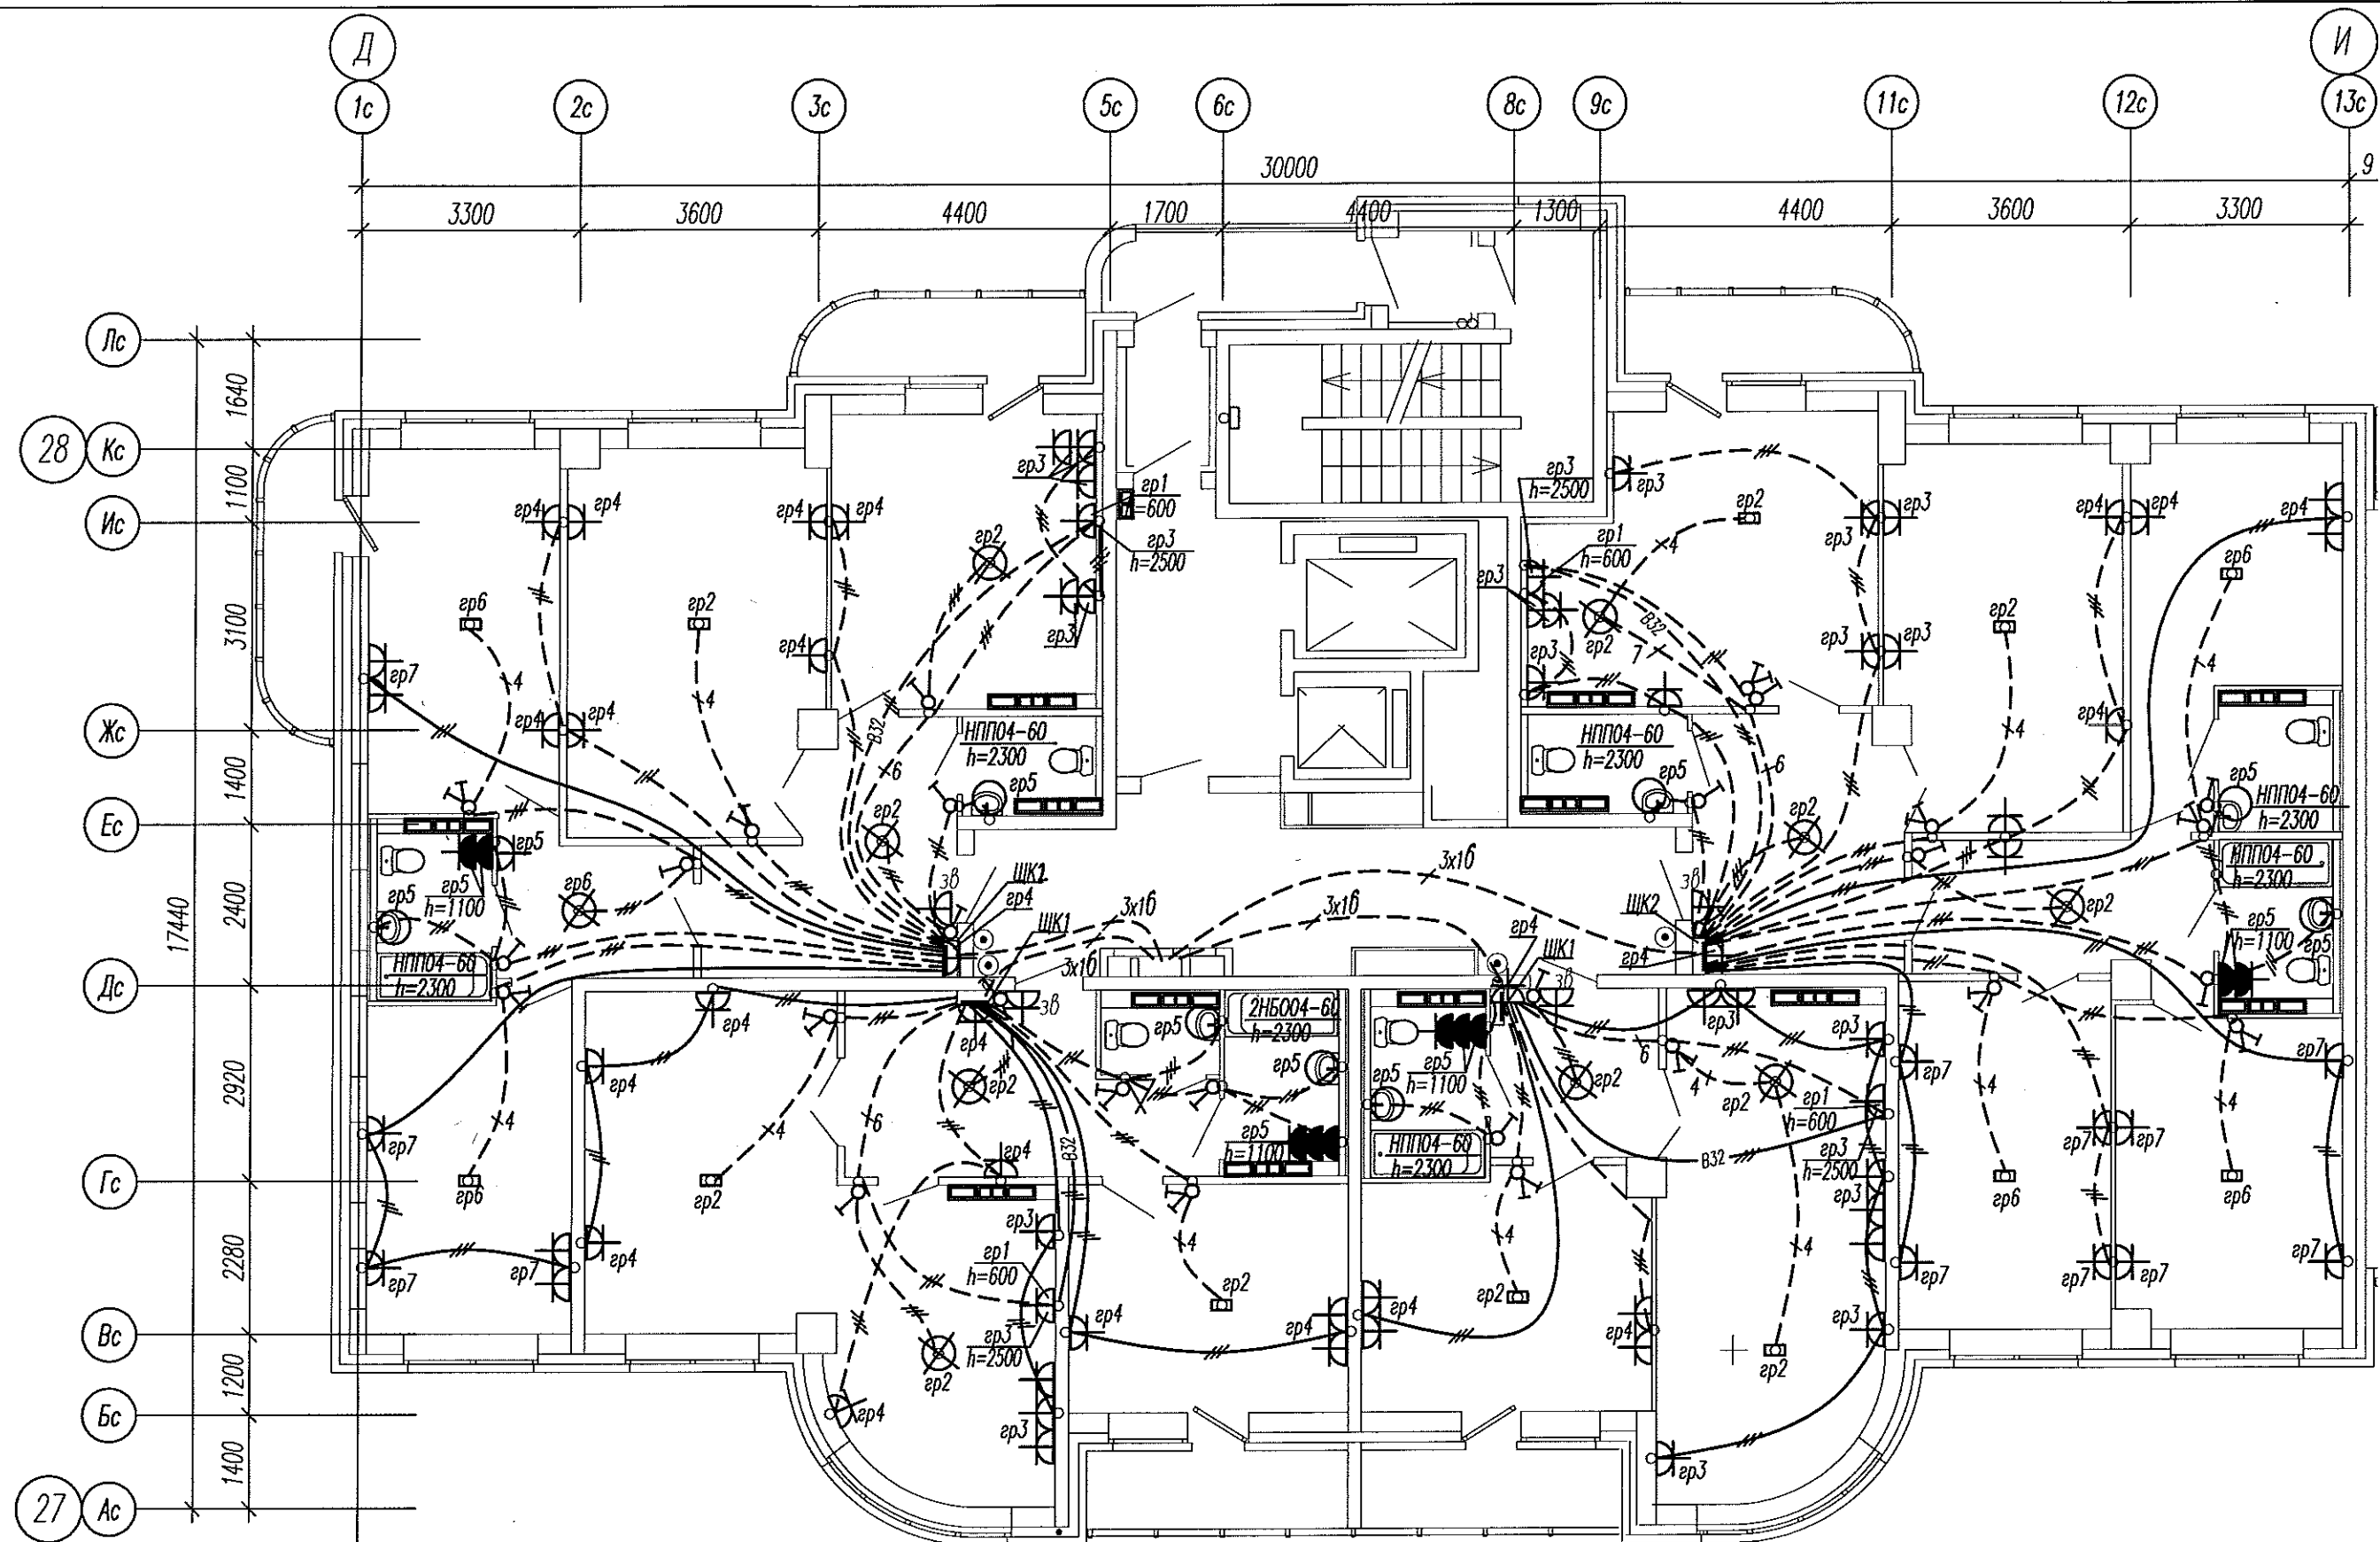

						АПУ2-126-1В-03-ЭЛ				
						Многоэтажный жилой дом с нежилыми помещениями, пристроенными магазинами, подземной автостоянкой в границах улиц 8 Марта-Авиационной-Союзной в Чкаловском районе г. Екатеринбурга				
Изм.	Кол.уч.	Лист	№ док.	Подпись	Дата	Жилой дом 1В Пусковой комплекс 3		Стадия	Лист	Листов
								Р	11	
Гл. спец	Гонтаренко				12.12	План 2-15 этажей в осях Д-И. Расположение сетей электрооборудования		ЗАО "Корпорация "Атомстройкомплекс"		
Провер.	Завьялова			12.12						
Разраб.	Горбовская			12.12						