
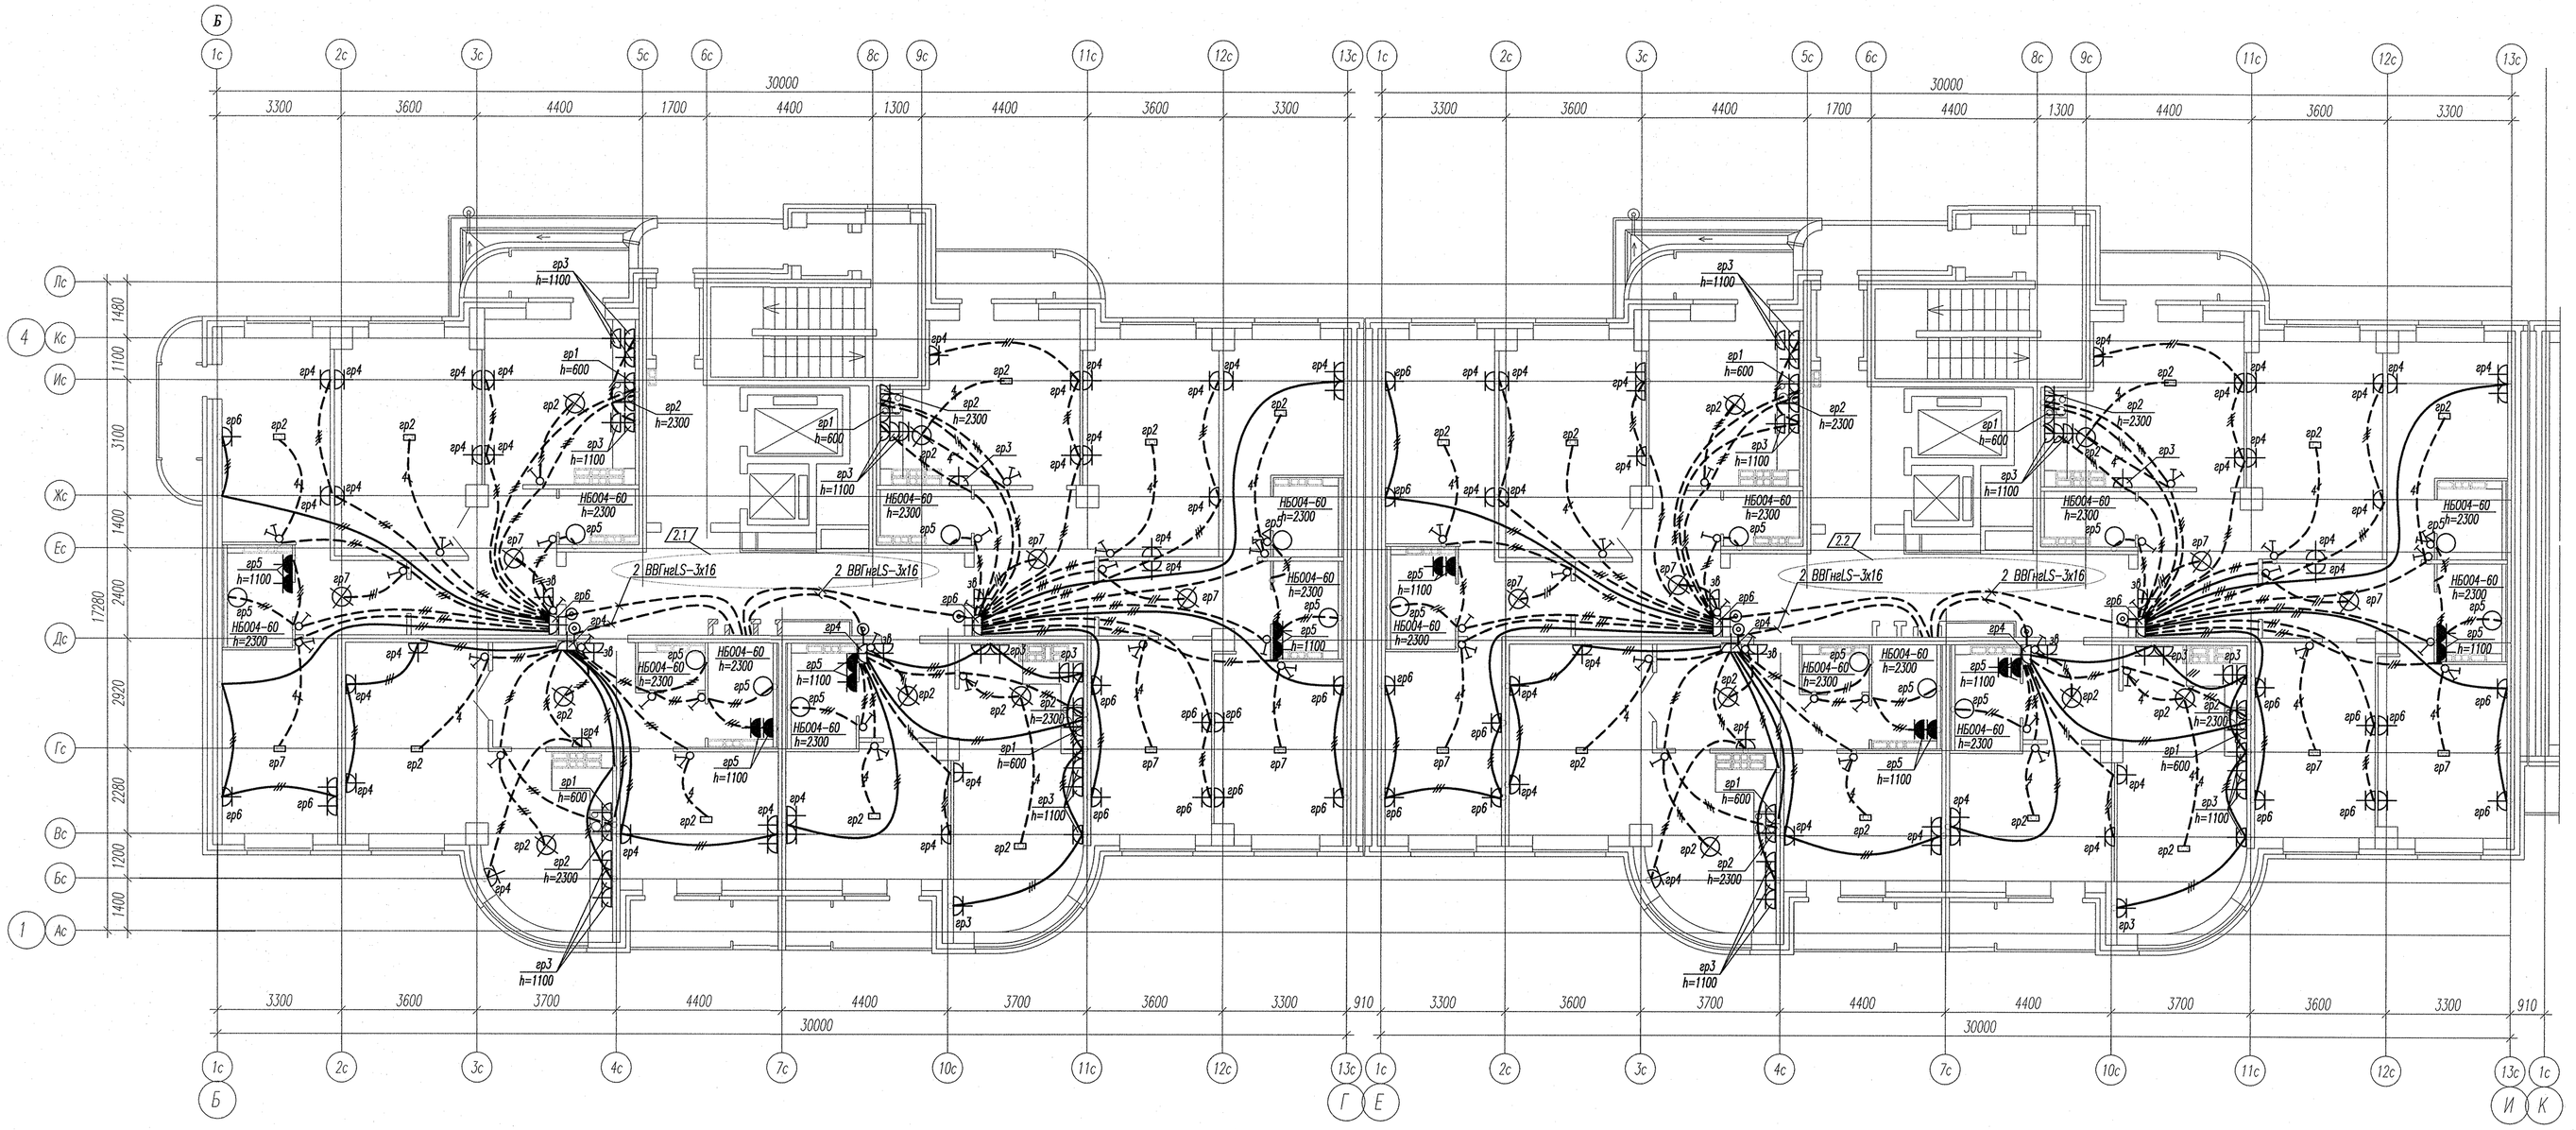


Фрагмент кладочного плана 12 этажа (отм.+45.400)
в осях 7с–11с/Ас–Дс, компоновочных Б–Г

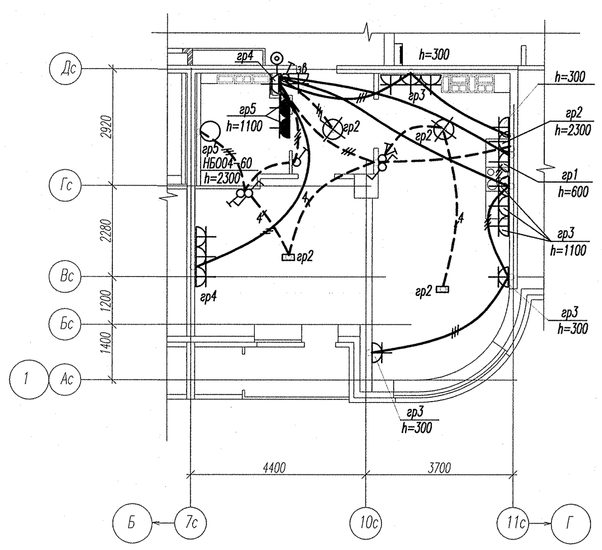

Эл.питание квартир предусматривать от щита этажного до квартирного открыто за подвесным потолком. Питание квартир предусмотрено однофазное.

В квартирах максимально размещать электроустановочные приборы на прикладках квартирных щитков (розетка, выключатель, розетка для звонка).

Согласовано

Инв. N подл. | Подпись и дата | Взамен инв.N

						АПУ2-126-1А-01-ЭЛ
2	2		638-12		11.12	Многоэтажный жилой дом с нежилыми помещениями, пристроенными магазинами, подземной автостоянкой в границах улиц 8 Марта – Абвинционной – Союзной в Чкаловском районе г.Екатеринбурга
Изм.	Кол.уч.	Лист	N док.	Подпись	Дата	
						Жилой дом 1А
Гл.спец.		Гонтаренко			07.12	План 11-15 этажей. Расположение сетей электрооборудования квартир
Проверил		Забылова			07.12	
Разраб.		Забылова			07.12	

Стадия	Лист	Листов
Р	19	

ЗАО "Корпорация "Атомстройкомплекс"