ЭКСПЛИКАЦИЯ ПОМЕЩЕНИЙ

Номер помещения	Наименование	Площадь, м2	Кат. помещения
	Помещения квартир		
1	Гостиная	86.15	
2	Спальня	59.56	
3	Кухня	64.77	
4	Прихожая	43.66	
5	Коридор	10.79	
6	Санузел	9.97	
7	Ванная	23.01	
8	Балкон	19.15	
	Итого	317.06	
	Общедомовые помещения		
9	Тамбур	2.04	
10	Лифтовой холл	17.39	
11	Коридор	20.36	
12	Переходной балкон	5.25	
13	Тамбур	1.38	
14	Лестничная клетка	14.43	
	Итого	60.85	

3	CV 11-500-400	1
4	CV 11-500-400	1
5	CV 11-500-400	1
6	CV 11-500-400	1
7	CV 11-500-400	1

3	CV 21S-500-1400	4
4	CV 21S-500-1400	4
5	CV 21S-500-1400	4
6	CV 21S-500-1400	4
7	CV 21S-500-1400	4

3	CV 11-500-600	2
4	CV 11-500-600	2
5	CV 11-500-600	2
6	CV 11-500-600	2
7	CV 11-500-600	2

Универсал ТБ	
3	КСК 20-0,479К
4	КСК 20-0,479К
5	КСК 20-0,479К
6	КСК 20-0,479К
7	КСК 20-0,479К

Сантехпром мини	
3	КСК 20-0,677К
4	КСК 20-0,677К
5	КСК 20-0,677К
6	КСК 20-0,677К
7	КСК 20-0,677К

3	CV 11-500-1600	3
4	CV 11-500-1600	3
5	CV 11-500-1600	3
6	CV 11-500-1600	3
7	CV 11-500-1600	3

3	CV 22-500-700	3
4	CV 22-500-700	3
5	CV 22-500-700	3
6	CV 22-500-700	3
7	CV 22-500-700	3

3	CV 11-500-500	2
4	CV 11-500-500	2
5	CV 11-500-500	2
6	CV 11-500-500	2
7	CV 11-500-500	2

3	CV 11-500-1000	2
4	CV 11-500-1000	2
5	CV 11-500-1000	2
6	CV 11-500-1000	2
7	CV 11-500-1000	2

3	CV 11-500-1400	3
4	CV 11-500-1400	3
5	CV 11-500-1400	3
6	CV 11-500-1400	3
7	CV 11-500-1400	3


3	CV 11-500-800	2
4	CV 11-500-800	2
5	CV 11-500-800	2
6	CV 11-500-800	2
7	CV 11-500-800	2


3	CV 21S-500-800	3
4	CV 21S-500-800	3
5	CV 21S-500-800	3
6	CV 21S-500-800	3
7	CV 21S-500-800	3


3	CV 11-500-1600	4
4	CV 11-500-1600	4
5	CV 11-500-1600	4
6	CV 11-500-1600	4
7	CV 11-500-1600	4

Эт.	Радиатор "PURMO" панельный "Ventil Compact"	
3	CV 11-500-1600	4

Индекс предварительной настройки клапана терморегулятора

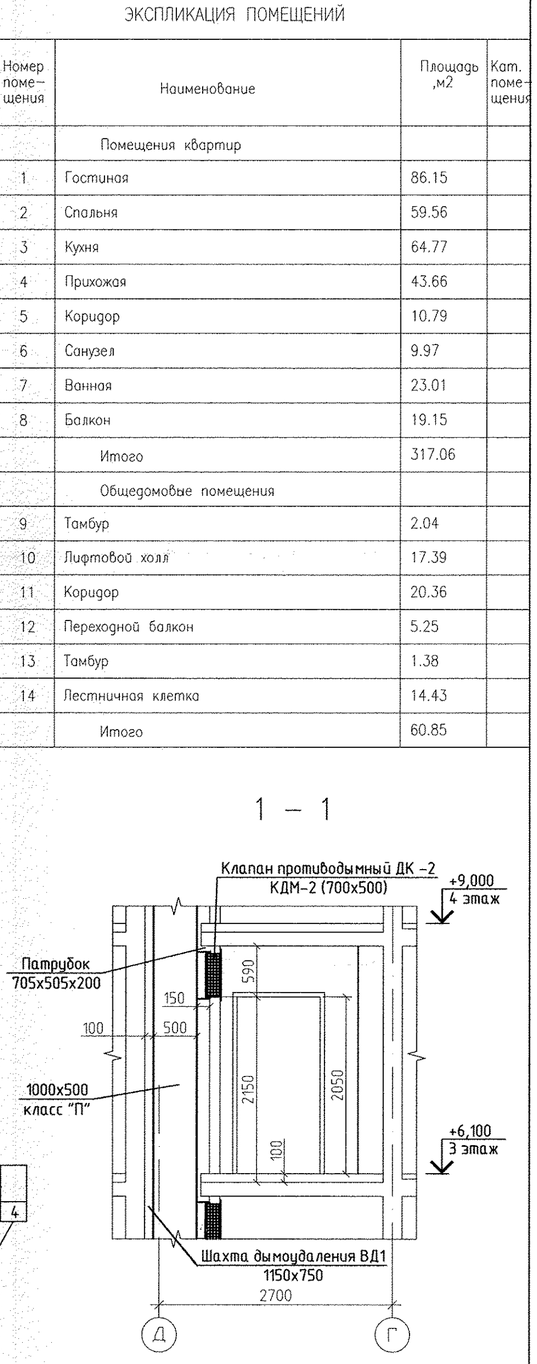

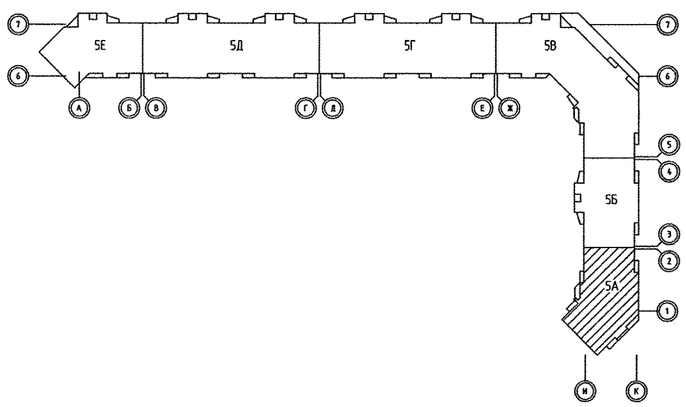

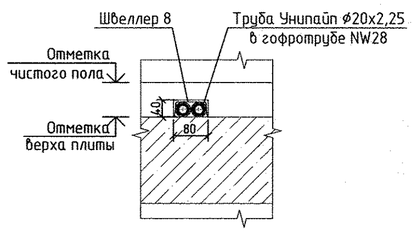

Примечание:

1. Тип решеток не указаннных на плане принять РВП-3 120х200 по ГОСТ 13448-82.
2. Все подводки к приборам отопления "Purmo" выполнить трубой металлопластиковой "Унипайп" диаметром 16х2,0 мм

						АПУ.007-05А-ОВ	
						Жилой микрорайон в квартале улиц Чкалова-Академика Вонсовского-Амундсена-Краснолесья в Ленинском районе г.Екатеринбурга III очередь строительства. Жилой дом со встроенными помещениями, трансформаторной подстанцией и подземными парковками	
Изм.	Кол.уч.	Лист	N док.	Подпись	Дата	Пусковой комплекс 1 18 -этажная блок-секция 5А	Стадия: Р; Лист: 6; Листов:
ГАП		Гаранин			06.13		
Гл.спец.		Пашаева			06.13	План 3-7 этажей	ЗАО КОРПОРАЦИЯ АТОМСТРОЙКОМПЛЕКС
Проверил		Пашаева			06.13		
Разработал		Рогожкина			06.13		

Инв. N подл. | Подп. и дата | Взам. инв. N | АР Бушуева | ВК Решетникова | ЭЛ Смирнова | СС Чижик | 06.13