
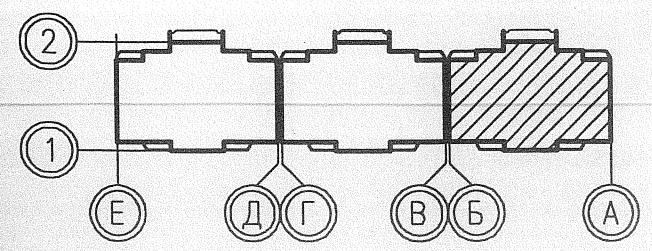
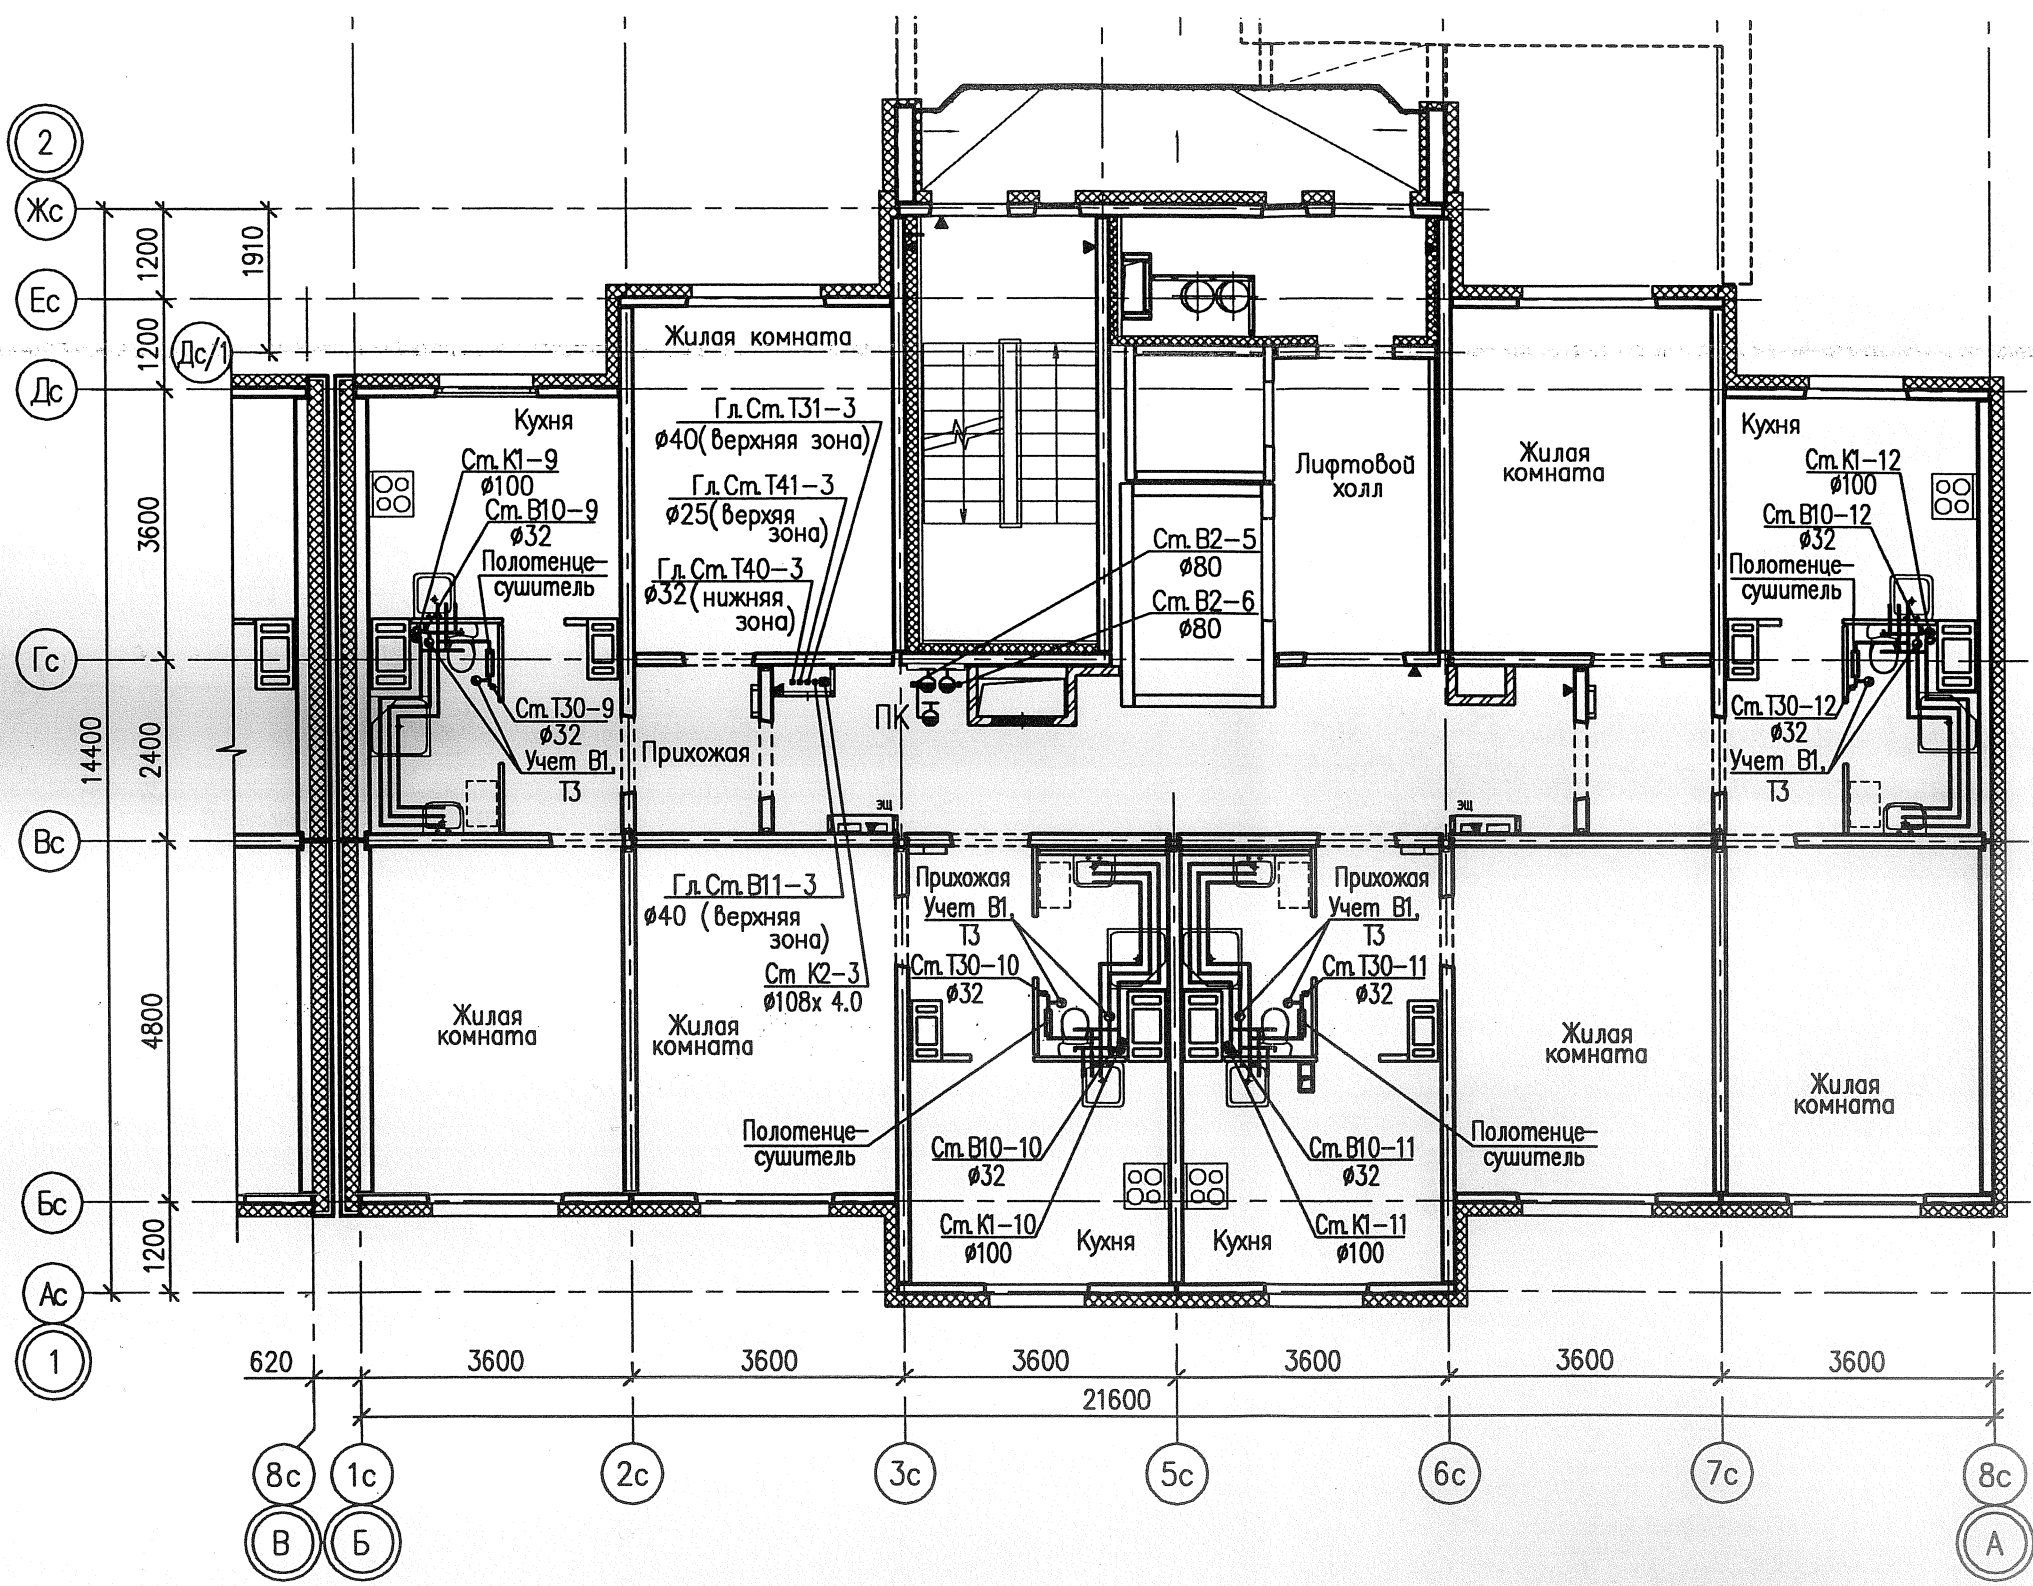
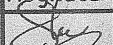
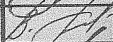


Проект
 07.001.29/13-03-ВК
 Дата проекта 21.03.2013 12:15
 Итого в разрезе 2-18 осей 6-этаж

Инд.Н подл. Подпись и дата Взам. инд. Н

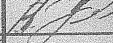

						07.001.29/13-03-ВК			
						Жилые дома со встроенными нежилыми помещениями в квартале ул. Академика Вонсовского – улицы 1а (название условное) – Краснолесья – Анатолия Мехренцева в Ленинском районе г.Екатеринбурга. Участок застройки N2.			
Изм.	Кол.уч.	Лист	Ндок	Подпись	Дата	Жилой дом N3	Стадия	Лист	Листов
Разработал		Шамова			05.13		Р	6	–
Проверил		Коптенко			05.13				
Н.контр.		Ярушина			05.13				
Нач.отдела		Коптенко			05.13	План 2–12 этажей между осями Б–А	ООО "ПКУ "НОВА–СтройПроект"		