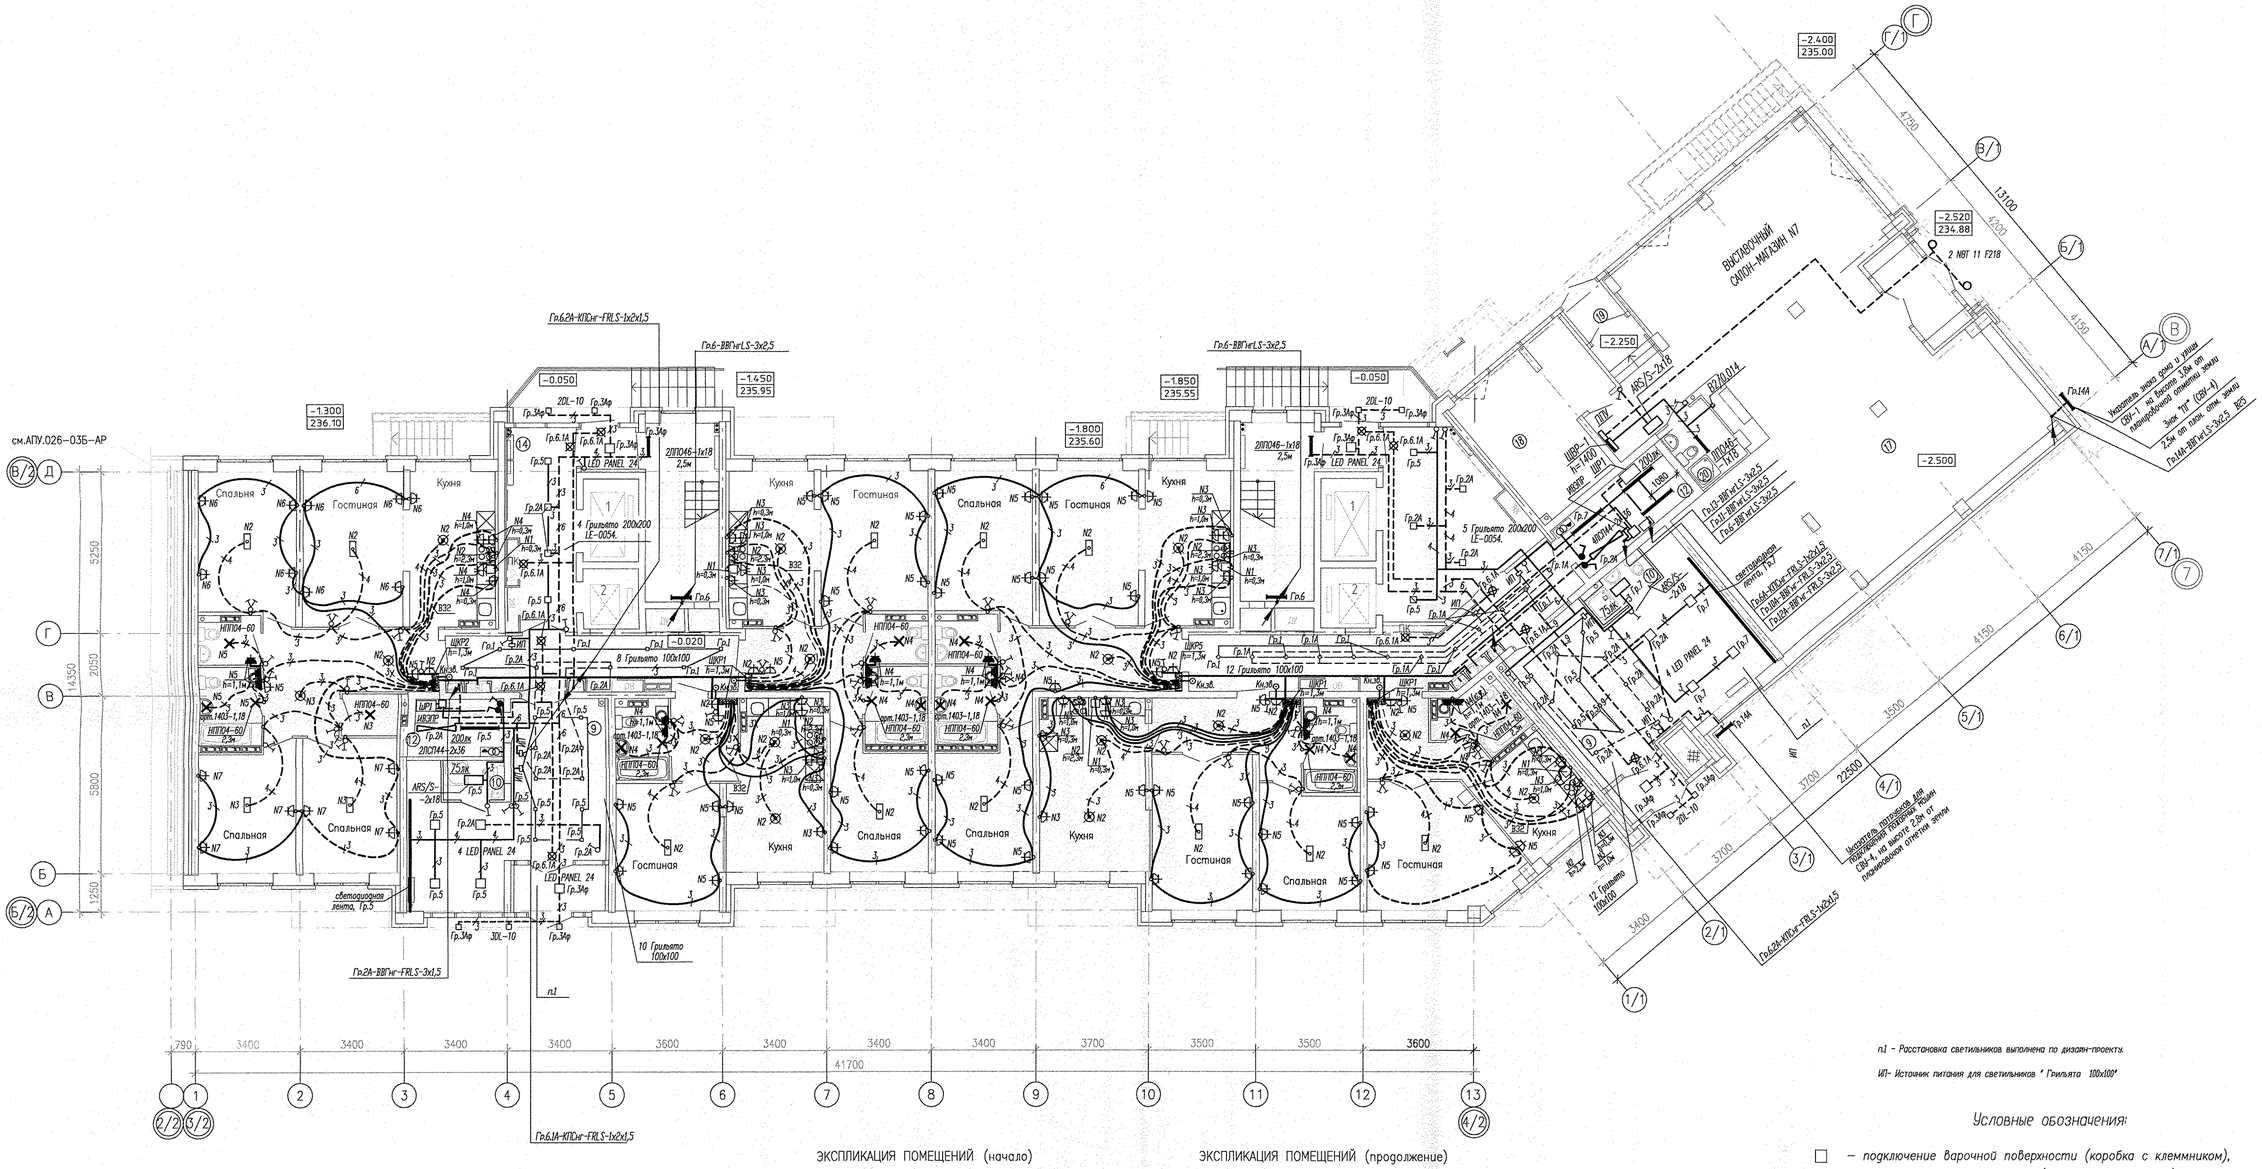

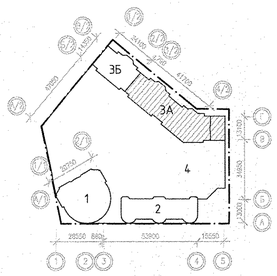

n.1 - Расстановка светильников выполнена по дизайн-проекту.

ИП- Источник питания для светильников " Грильято 100х100"

Условные обозначения:

- □ – подключение варочной поверхности (коробка с клеммником), подключение духового шкафа (шт. розетка на 16А).
- ⊠ – световой указатель "Выход","ПК" – "Молния 24" h=2,3м
- X – патрон h=2,3м
- ⊡ – ящик силовой с понижающим трансформатором 220/36В, ЯТП-0,25

Штепсельные розетки на прикладке квартирного щитка установить:
- *для Гр.N2 – на высоте h=2,3м*
- *для Гр.N5 – на высоте h=0,3м*

ЭКСПЛИКАЦИЯ ПОМЕЩЕНИЙ (начало)

Номер помещения	Наименование	Площадь, м2	Кат. помещения
	ПОМЕЩЕНИЯ КВАРТИР		
1	Гостиная	96.96	
2	Спальня	92.73	
3	Кухня	86.73	
4	Прихожая	62.48	
5	Гардеробная	2.33	
6	Сан.узел	8.70	
7	Ванная	27.87	
	итого	377.80	
	ОБЩЕДОМОВЫЕ ПОМЕЩЕНИЯ		
8	Тамбур	7.49	
9	Холл	50.00	
10	Сан.узел с мойкой уборочного инвентаря	4.16	

ЭКСПЛИКАЦИЯ ПОМЕЩЕНИЙ (продолжение)

Номер помещения	Наименование	Площадь, м2	Кат. помещения
11	Помещение охраны	15.23	
12	Электрощитовая	13.62	Д
13	Коридор	37.83	
14	Лифтовой холл	29.10	
15	Лестничная клетка	27.60	
16	Тамбур	12.32	
	итого	197.35	
	ВЫСТАВОЧНЫЙ САЛОН-МАГАЗИН N7		
17	Выставочный зал	131.00	
18	Помещение администрации	19.09	
19	Тамбур	2.02	
20	Сан.узел	4.40	
21	Тамбур	3.56	
	Всего помещений выставочного салона N7	160.07	
	Общая площадь выставочного салона N7	168.60	

Изм.	Кол.уч.	Лист	N док.	Подпись	Дата
5	-	зам.	119-17		07.17
3	-	зам.	119-17		04.17
1	-	зам.	316-16		02.17

АПУ.026-03А-ЭЛ

Застройка по ул.Просторной – Павлодарской в Чкаловском районе г. Екатеринбурга (участок N1). Жилые дома со встроенно-пристроенными помещениями общественного назначения, трансформаторной подстанцией и подземной автостоянкой.

Разработал	Бунтури		09.2016
Проверил	Киселева		09.2016
Гл.спец.	Бодрова		09.2016
Г.А.П.	Гаранин		09.2016

Пусковой комплекс 2
18-этажная блок-секция 3А

Стадия	Лист	Листов
Р	16	

План 1 этажа. Расположение сетей электроосвещения жилого дома и магазина.

ЗАО КОРПОРАЦИЯ АТОМСТРОЙКОМПЛЕКС

Изм.	Кол.уч.	Лист	N док.	Подпись	Дата
АР		Долгих			10.16
ОВ		Пашкова			10.16
ВК		Решетникова			10.16

Взам. инв.N | Подпись и дата | Инв.N подл.