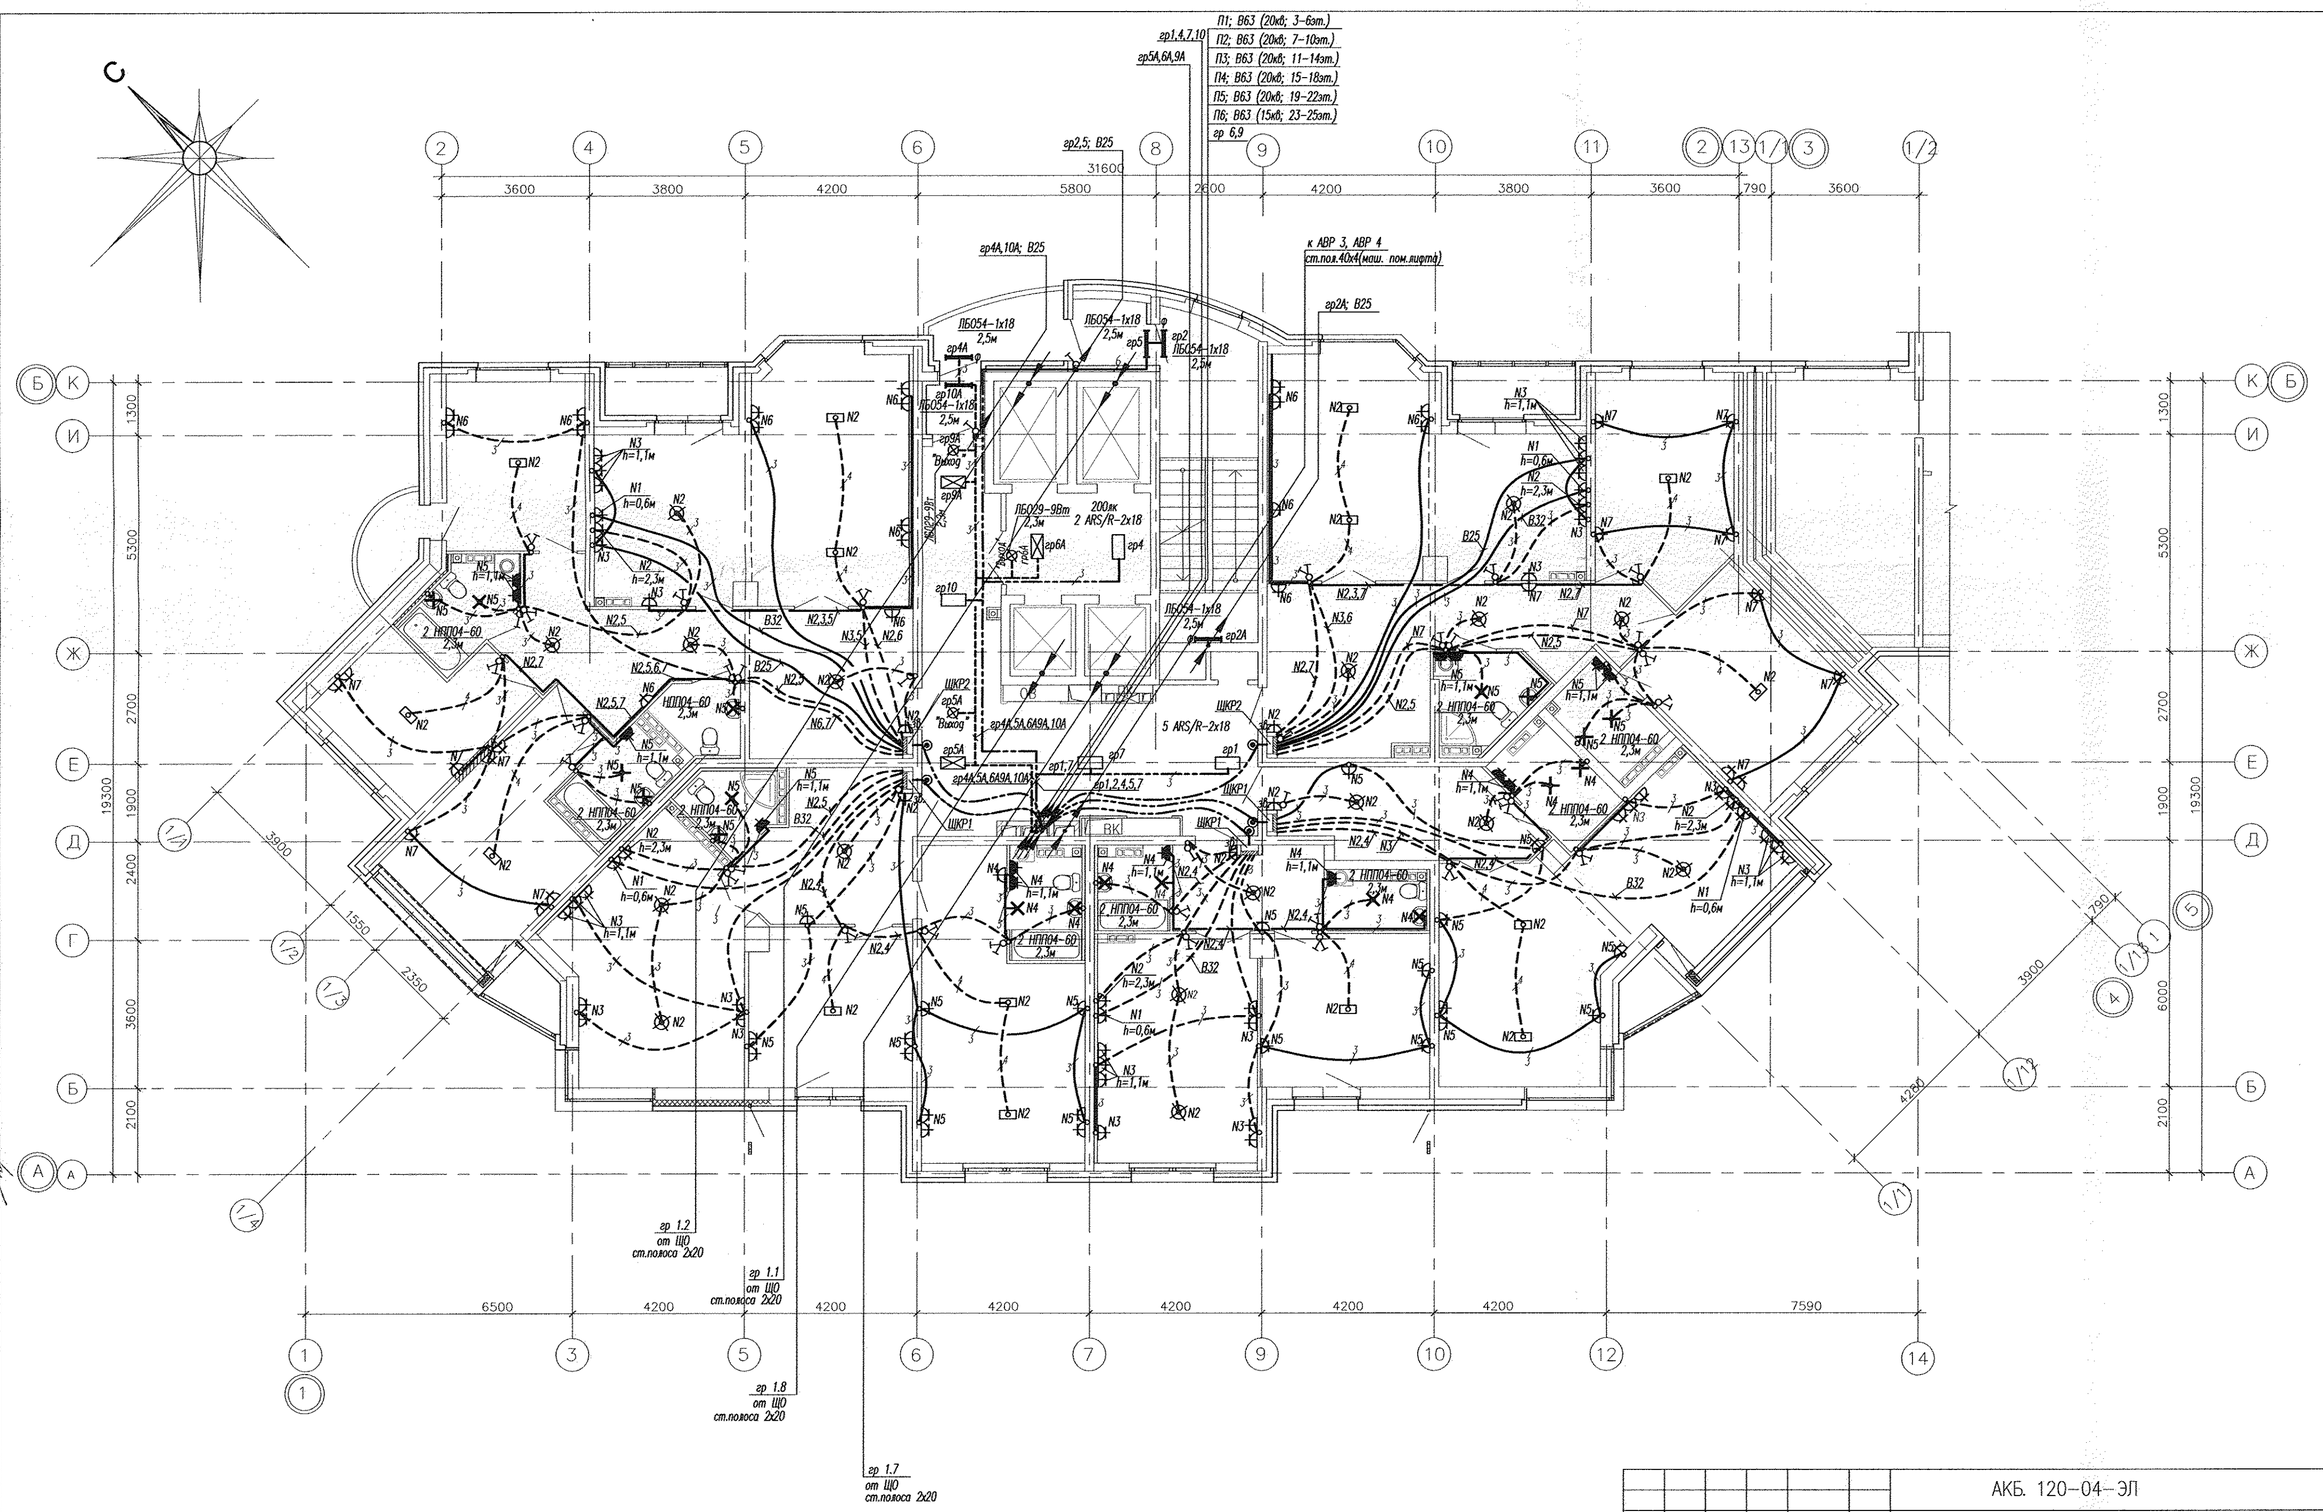


СОГЛАСОВАНО

АР	Терновая	07.11
ВК	Куликова	07.11
ОВ	Гущин	07.11

Взам. инв.N

Подпись и дата

Инв.N подл.

Изм.	Кол.уч.	Лист	N док.	Подпись	Дата
Г А П		Чирков			07.11
Гл.спец.		Смирнова			07.11
Провер.		Смирнова			07.11
Разраб.		Завьялова			07.11

АКБ. 120-04-ЭЛ

Группа жилых домов со встроенно – пристроенными нежилыми помещениями на первых этажах в границах улиц 8 Марта – Юлиуса Фучика – Чайковского в Чкаловском районе г. Екатеринбурга

Пусковой комплекс 4.
26-этажная секция

Стадия	Лист	Листов
Р	21	

План 4–8 этажей. Расположение сетей электрооборудования

ЗАО КОРПОРАЦИЯ АТОМСТРОЙКОМПЛЕКС

Копировал

А2