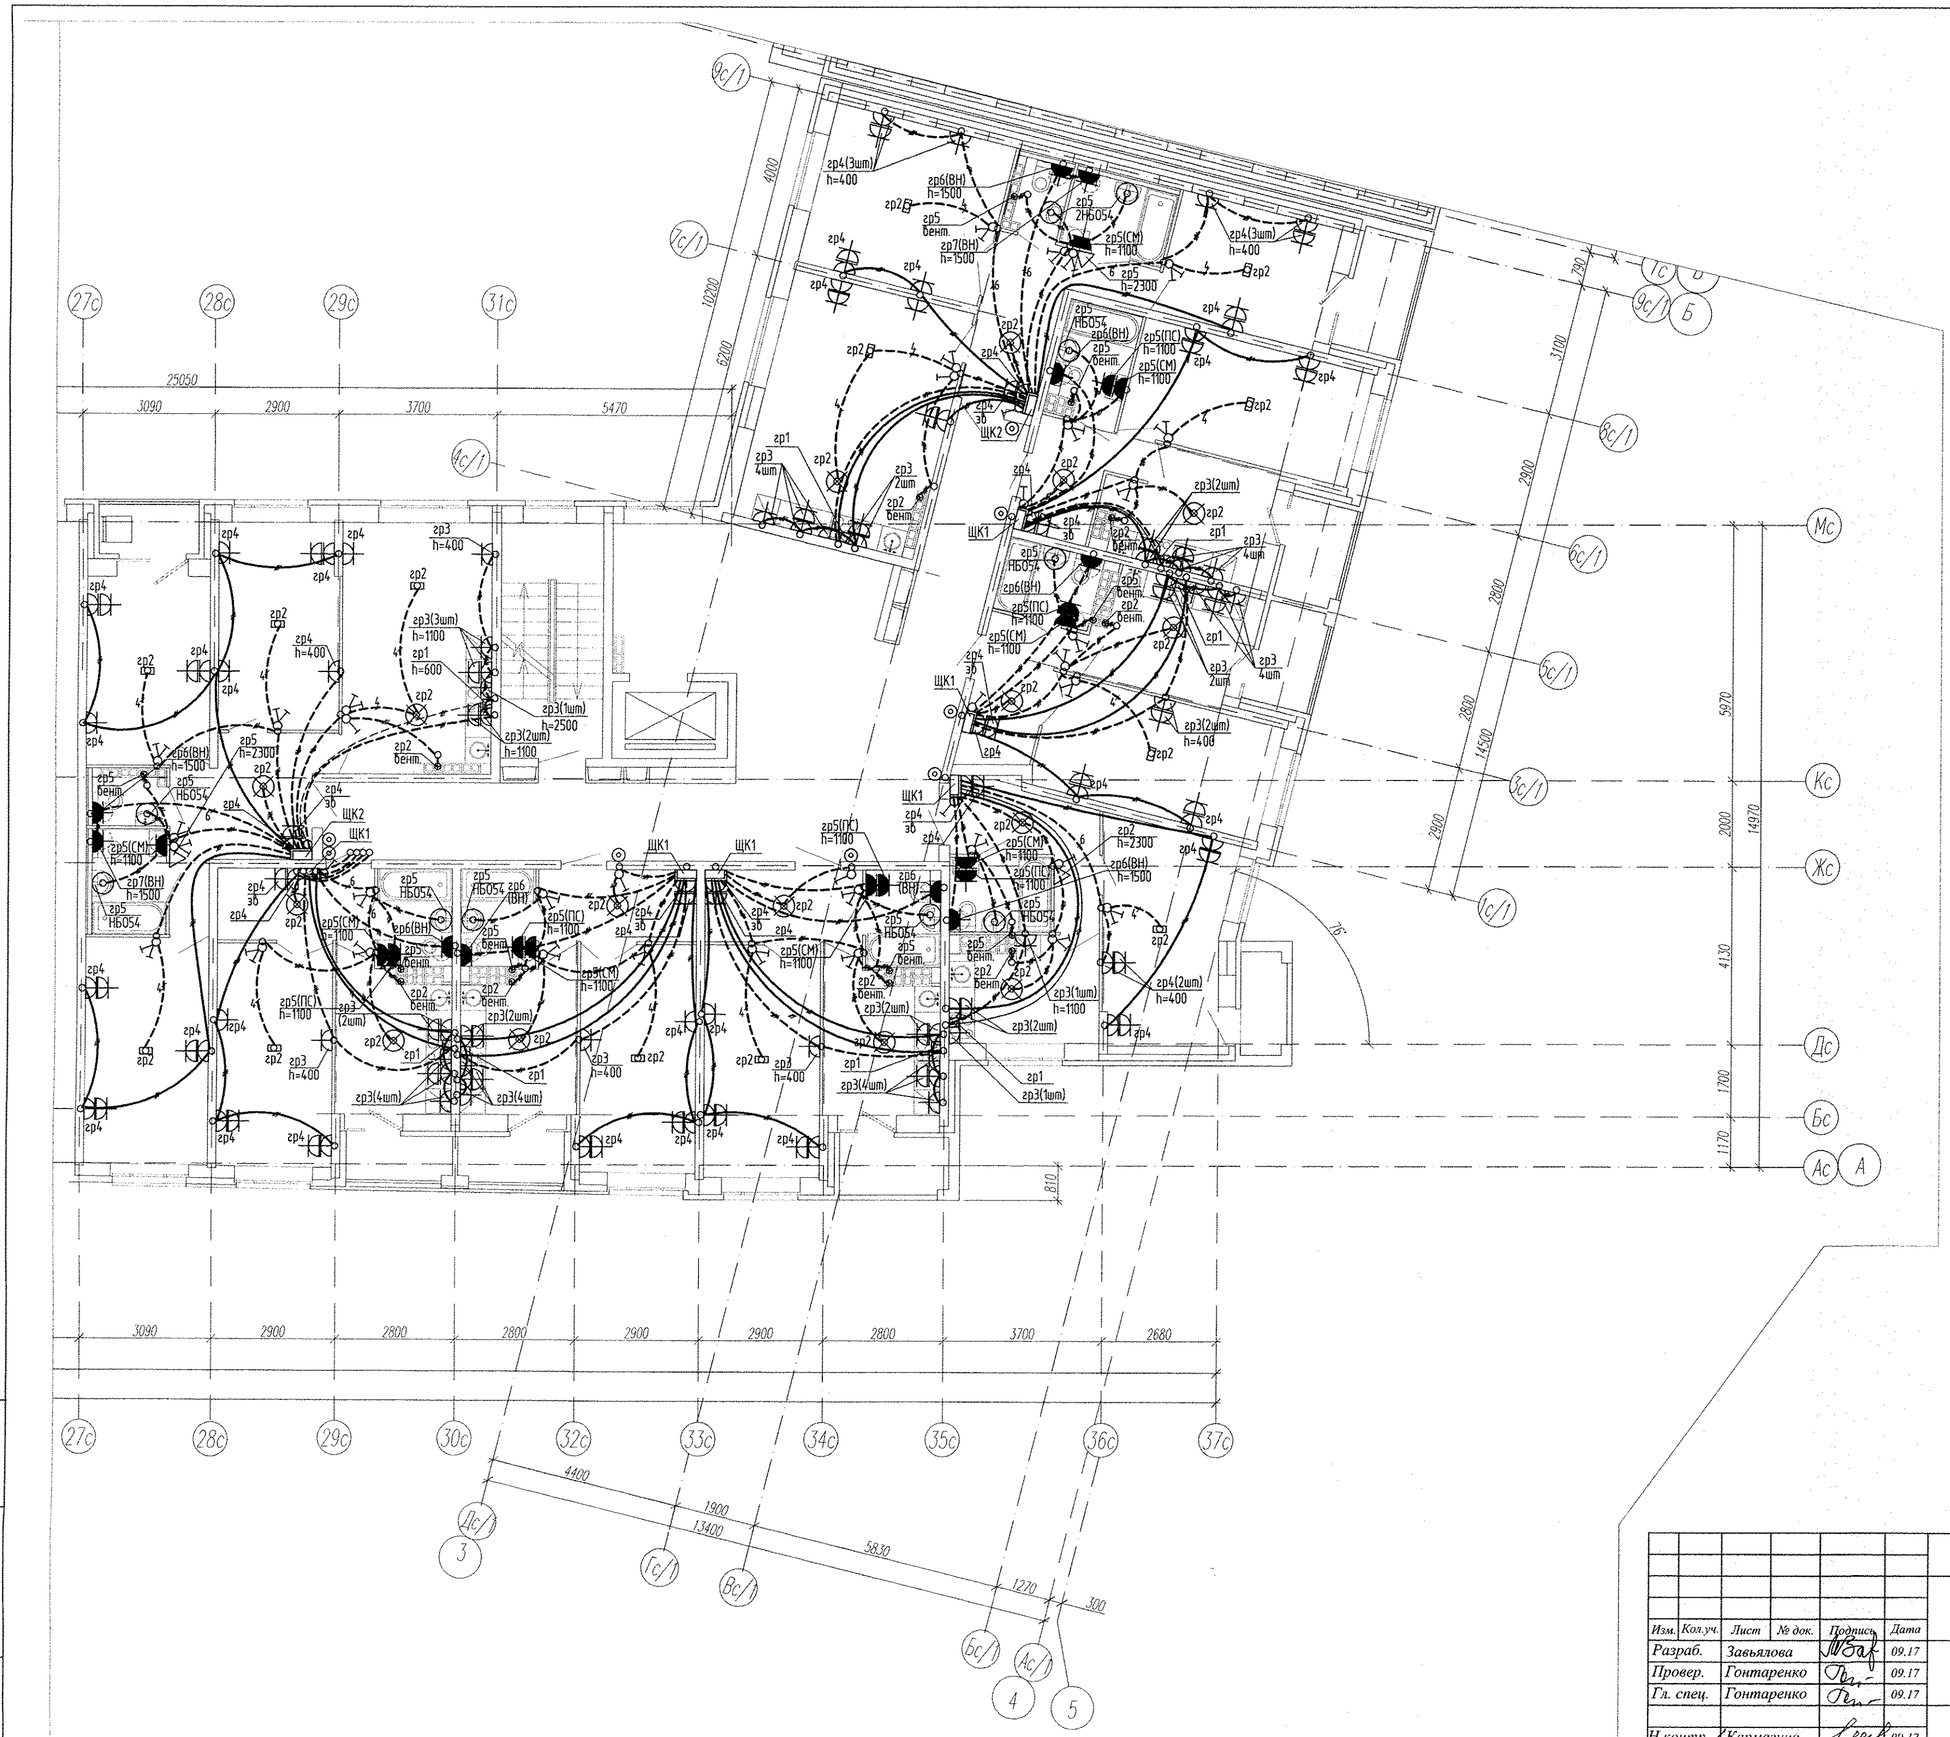


Изм.	Кол.уч.	Лист	№ док.	Подпись	Дата
Разраб.		Завьялова			09.17
Провер.		Гонтаренко			09.17
Гл. спец.		Гонтаренко			09.17
Н.контр.		Кармазина			09.17

АПУ2-160-13-00-ЭЛ

Многоэтажная жилая застройка в районе улиц Суходольской-Тенистой-Верхнеуфалейской-Хрустальногорской в Верх-Исетском районе г.Екатеринбурга. Участок 26

Жилой дом №13. Секция В

Стадия	Лист	Листов
Р	23	

План 6 этажа. Расположение сетей электрооборудования квартир

АО "Корпорация "Атомтеплоэлектропроект"

Инв. N подл. | Подпись и дата | Взам. инв. N

Копир