


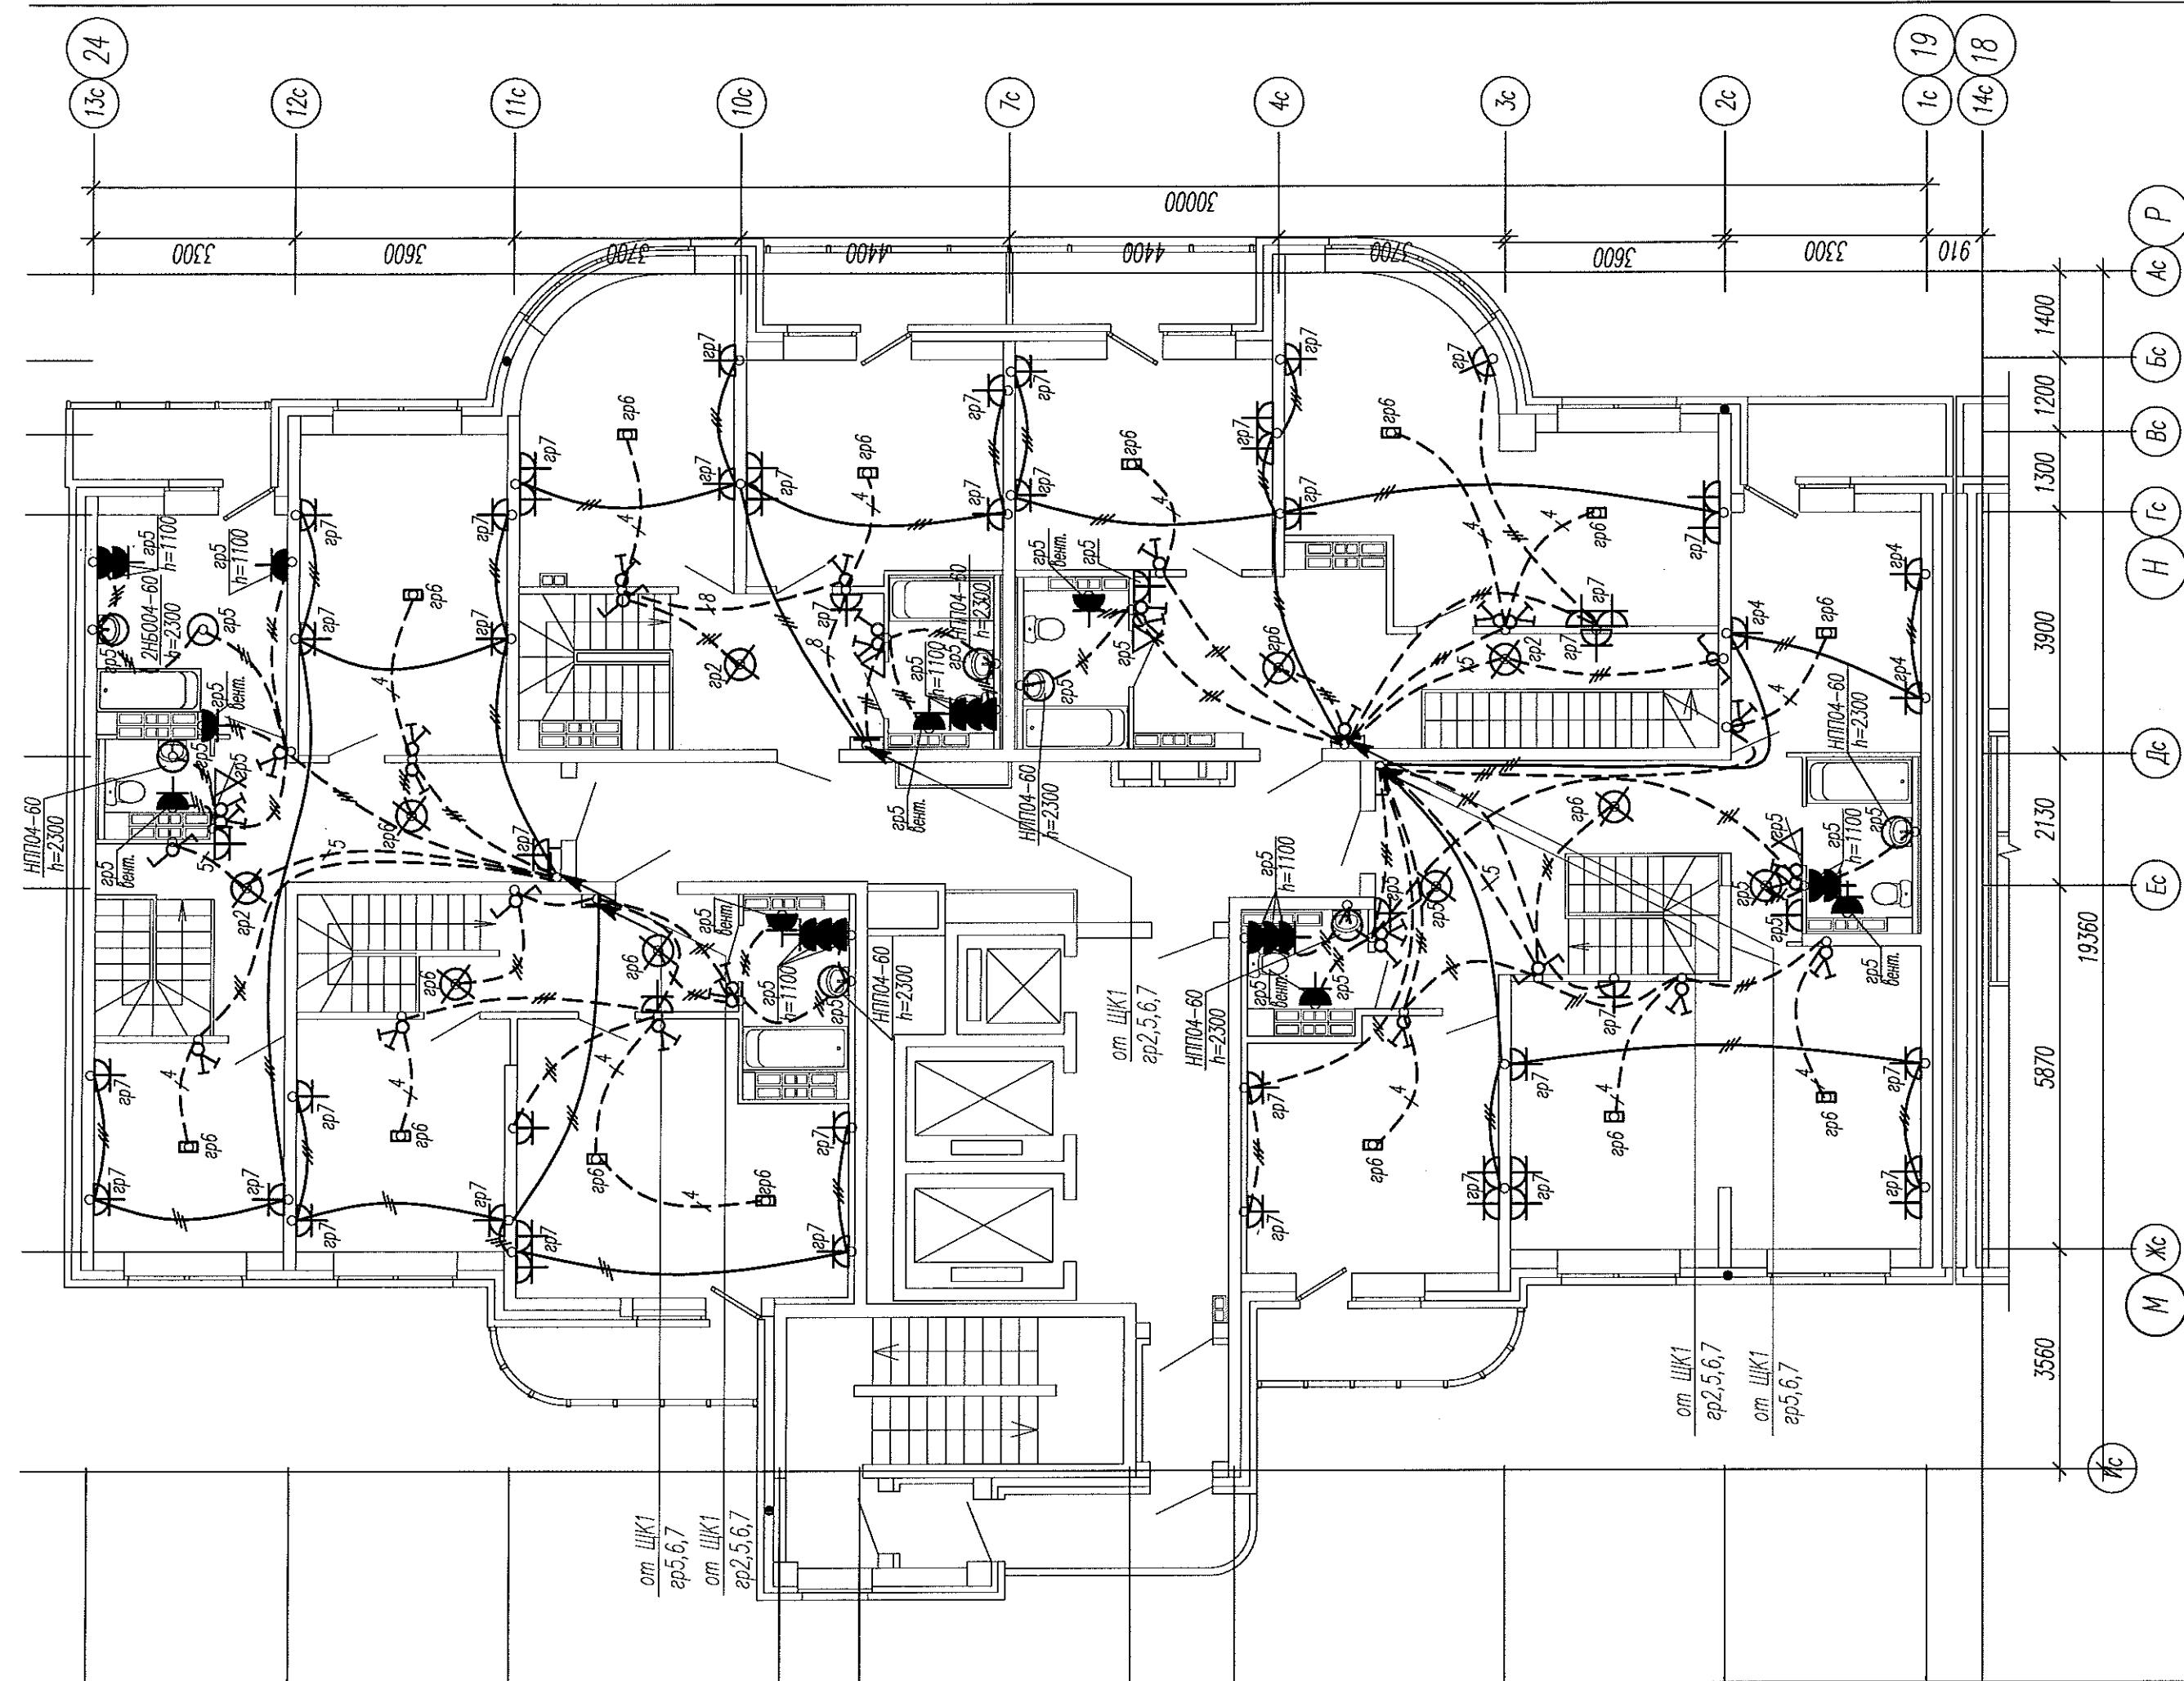

АПВ2-126-1В-03-ЭЛ				Многоэтажный жилой дом с нежилыми помещениями, пристроенными магазинами, подземной автостоянкой в границах улиц 8 Марта-Авиационной-Союзной в Чкаловском районе г. Екатеринбург			
Жилой дом 1В				Стadia			
Пусковой комплекс 3				Лист			
				Р			
План 24 этажей в осях 19-24.				Лист			
Расположение сетей электрооборудования				Р			
ЗАО "Корпорация "Атомстройкомплекс"				Лист			
				17			

Изм.	Кол.уч.	Лист	№ док.	Подпись	Дата
Гл. спец	Гонтаренко	12.12			
Провер.	Завьялова	12.12			
Разраб.	Горбовская	12.12			