Фрагмент плана электрощитовой М1:50

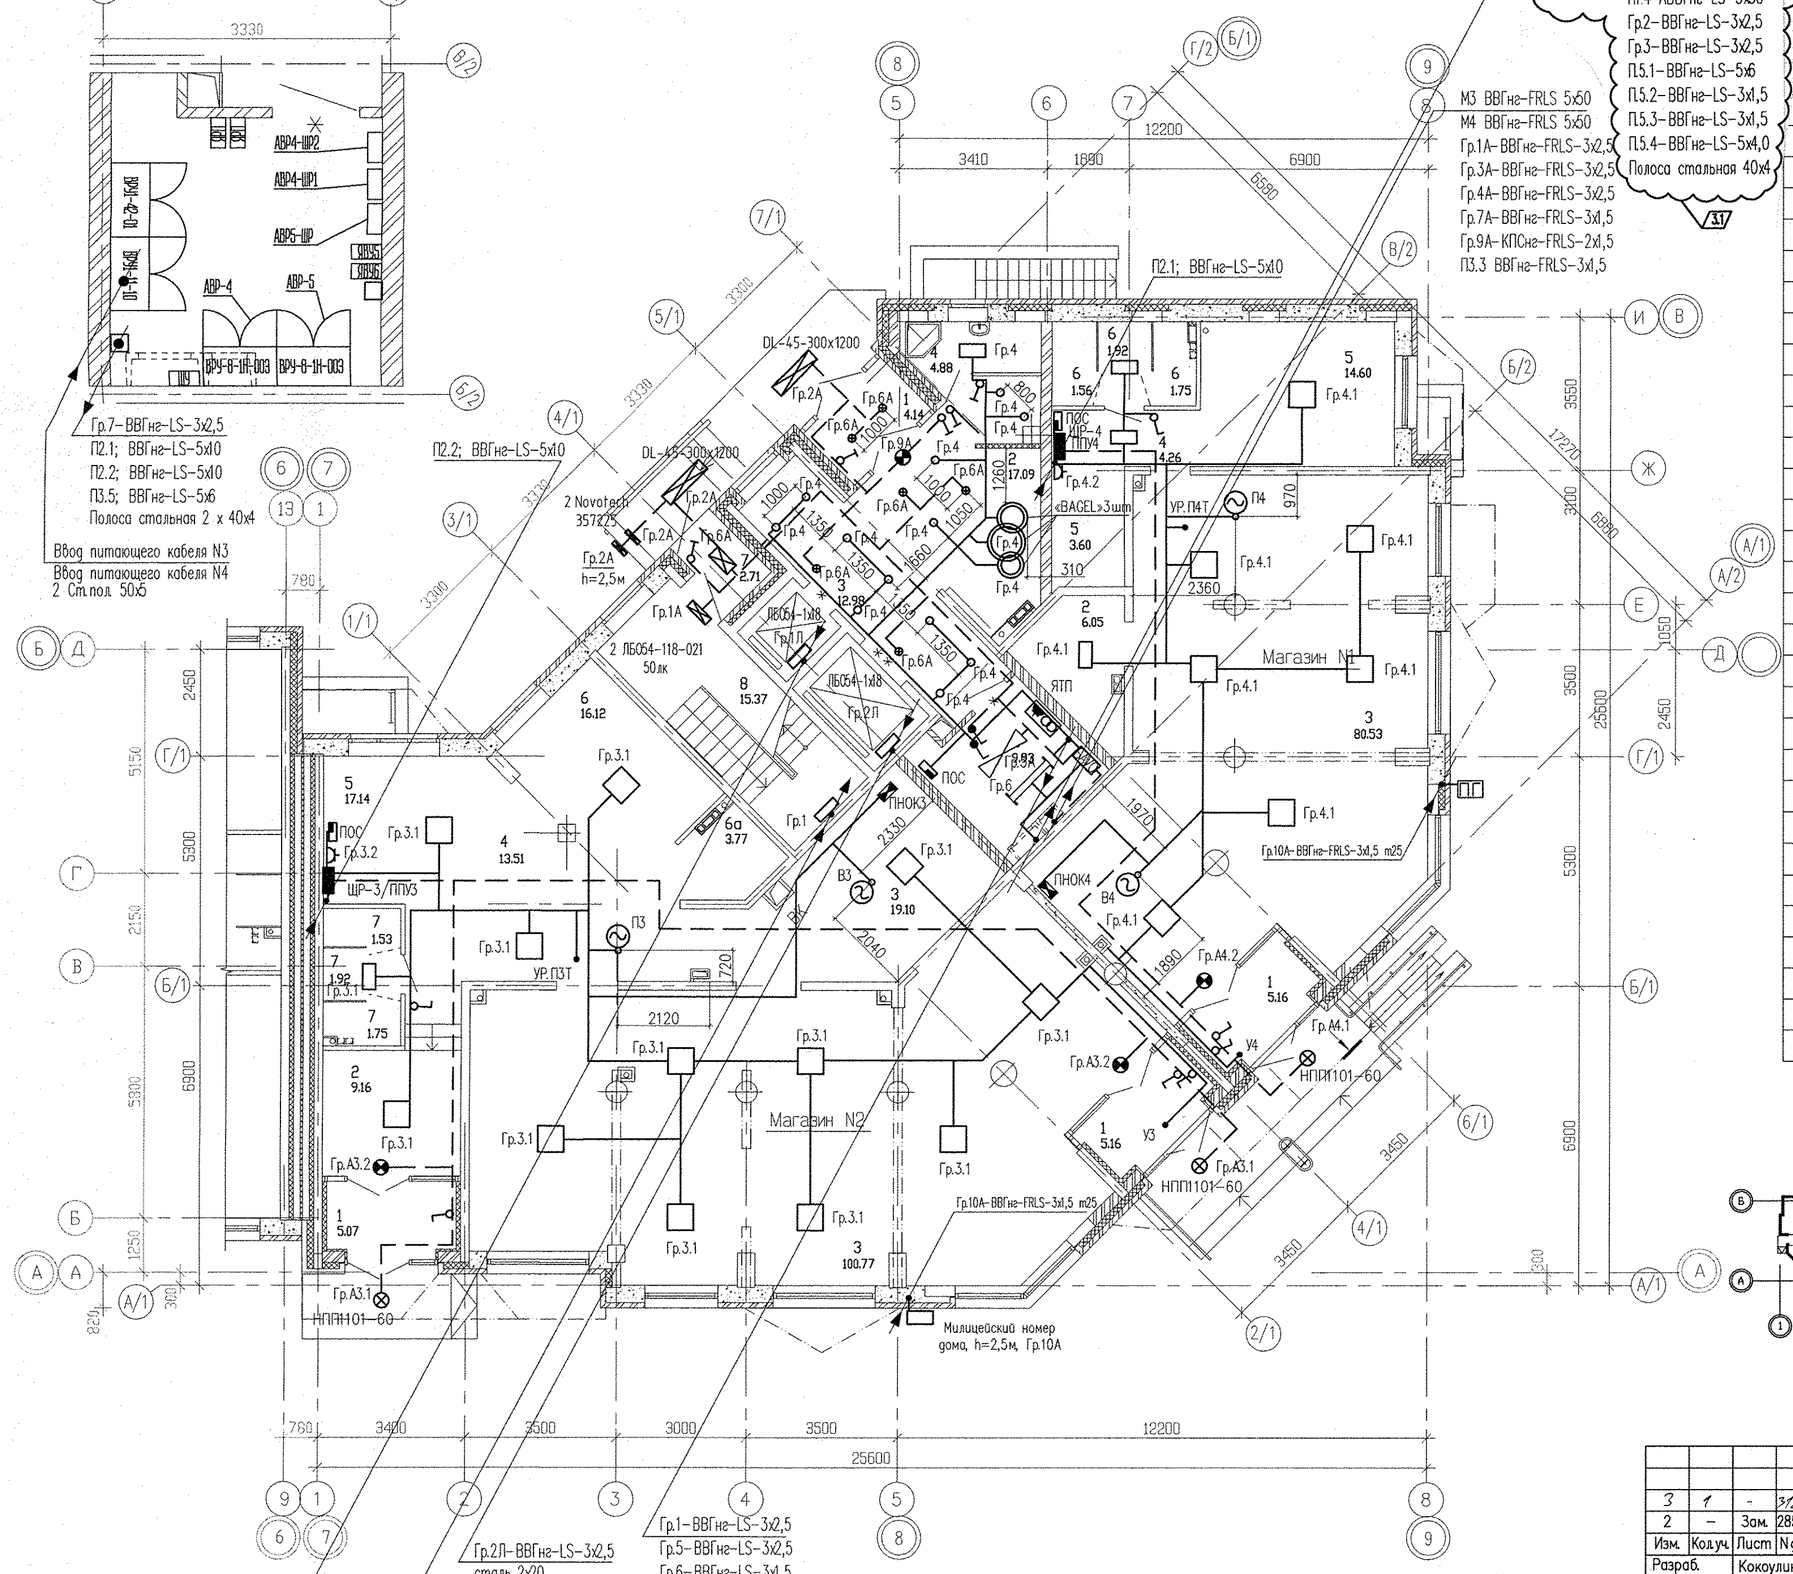

Экспликация помещений

Номер помещения	Наименование	Площадь м2	Кат. помещения	Освещенность, лк	Тип и количество светильников
	Магазин промышленных товаров N1				
1	Тамбур	5,16			
2	Кладовая	6,02	В2		1 ARS/S-2x18
3	Торговый зал	80,53			6 ARS/S-4x18
4	Коридор	4,26			1 ARS/S-2x18
5	Помещение администрации	14,60			1 ARS/S-4x18
6	Санузел с мойкой уборочного инвентаря	5,23			1 ARS/S-2x18
	Итого площадь магазина N1 :	115,83			
	Итого общая площадь магазина N1 : (по внутренним граням нар.стен)	122,14			
	Магазин промышленных товаров N2				
1	Тамбур	5,16			
1а	Тамбур	5,07			
2	Вестибюль-загрузочная	9,16			1 ARS/S-4x18
3	Торговый зал	119,87			8 ARS/S-4x18
4	Коридор	13,51			2 ARS/S-2x18
5	Кладовая	17,14	В2		1 ARS/S-4x18
6	Помещение администрации	16,12			1 ARS/S-4x18
6а	Гардероб	3,77			1 ARS/S-2x18
7	Санузел с мойкой уборочного инвентаря	5,20			1 ARS/S-2x18
	Итого площадь магазина N2 :	195,00			
	Итого общая площадь магазина N2 : (по внутренним граням нар.стен)	206,00			
	Общедомовые помещения				
1	Тамбур	4,14		50	2 ZOCCO LED12
2	Вестибюль	17,09		100	6 ZOCCO LED12
3	Лифтовой холл	12,98		100	10 ZOCCO LED12
5	Санузел с мойкой уборочного инвентаря	3,60		75	1 НПП301-1х18
6	Электрощитовая	9,93	Д	75	2 ЛСП44-2х36
7	Тамбур	2,71		200	1 ARS/R-2x18
8	Лестничная клетка	15,37		50	2 ЛБ054-118-021
	Итого(общедомовые помещения):	70,70			

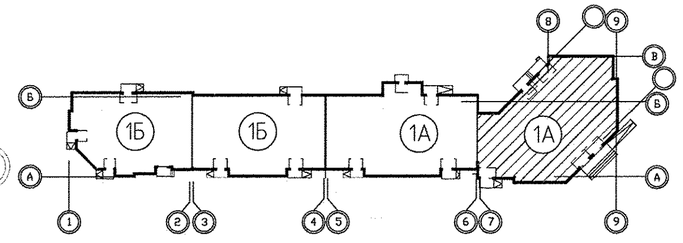

Изм.	Кол.уч.	Лист	N док.	Подпись	Дата
3	1	-	312-16		11.16
2	–	Зам.	285-16		10.16

Разраб.	Кокоулин		06.16
Проверил	Бунтури		06.16
Глав. спец.	Бодрова		06.16
ГАП	Чирков		06.16

АПУ.031-01А-ЭЛ

Жилой комплекс со встроенными объектами общественного назначения и подземной автостоянкой в квартале улиц Бакинских Комиссаров-Калинина-Уральских рабочих-пер.Сосновый в Орджоникидзевском районе г. Екатеринбурга

Пусковой комплекс 1.
Многосекционный жилой дом N 1.
11-14-этажная блок-секция 1А

Стадия	Лист	Листов
Р	26	

План 1 этажа в осях 7-9.
Расположение электрических сетей.

ЗАО КОРПОРАЦИЯ АТОМСТРОЙКОМПЛЕКС

СОГЛАСОВАНО: ОВ Гущин 06.16; ВК Решетникова 06.16; СС Чихлик 06.16; АР Сюслык 06.16

Взам. инв.N | Подпись и дата | Инв.N подл.

Формат А2