


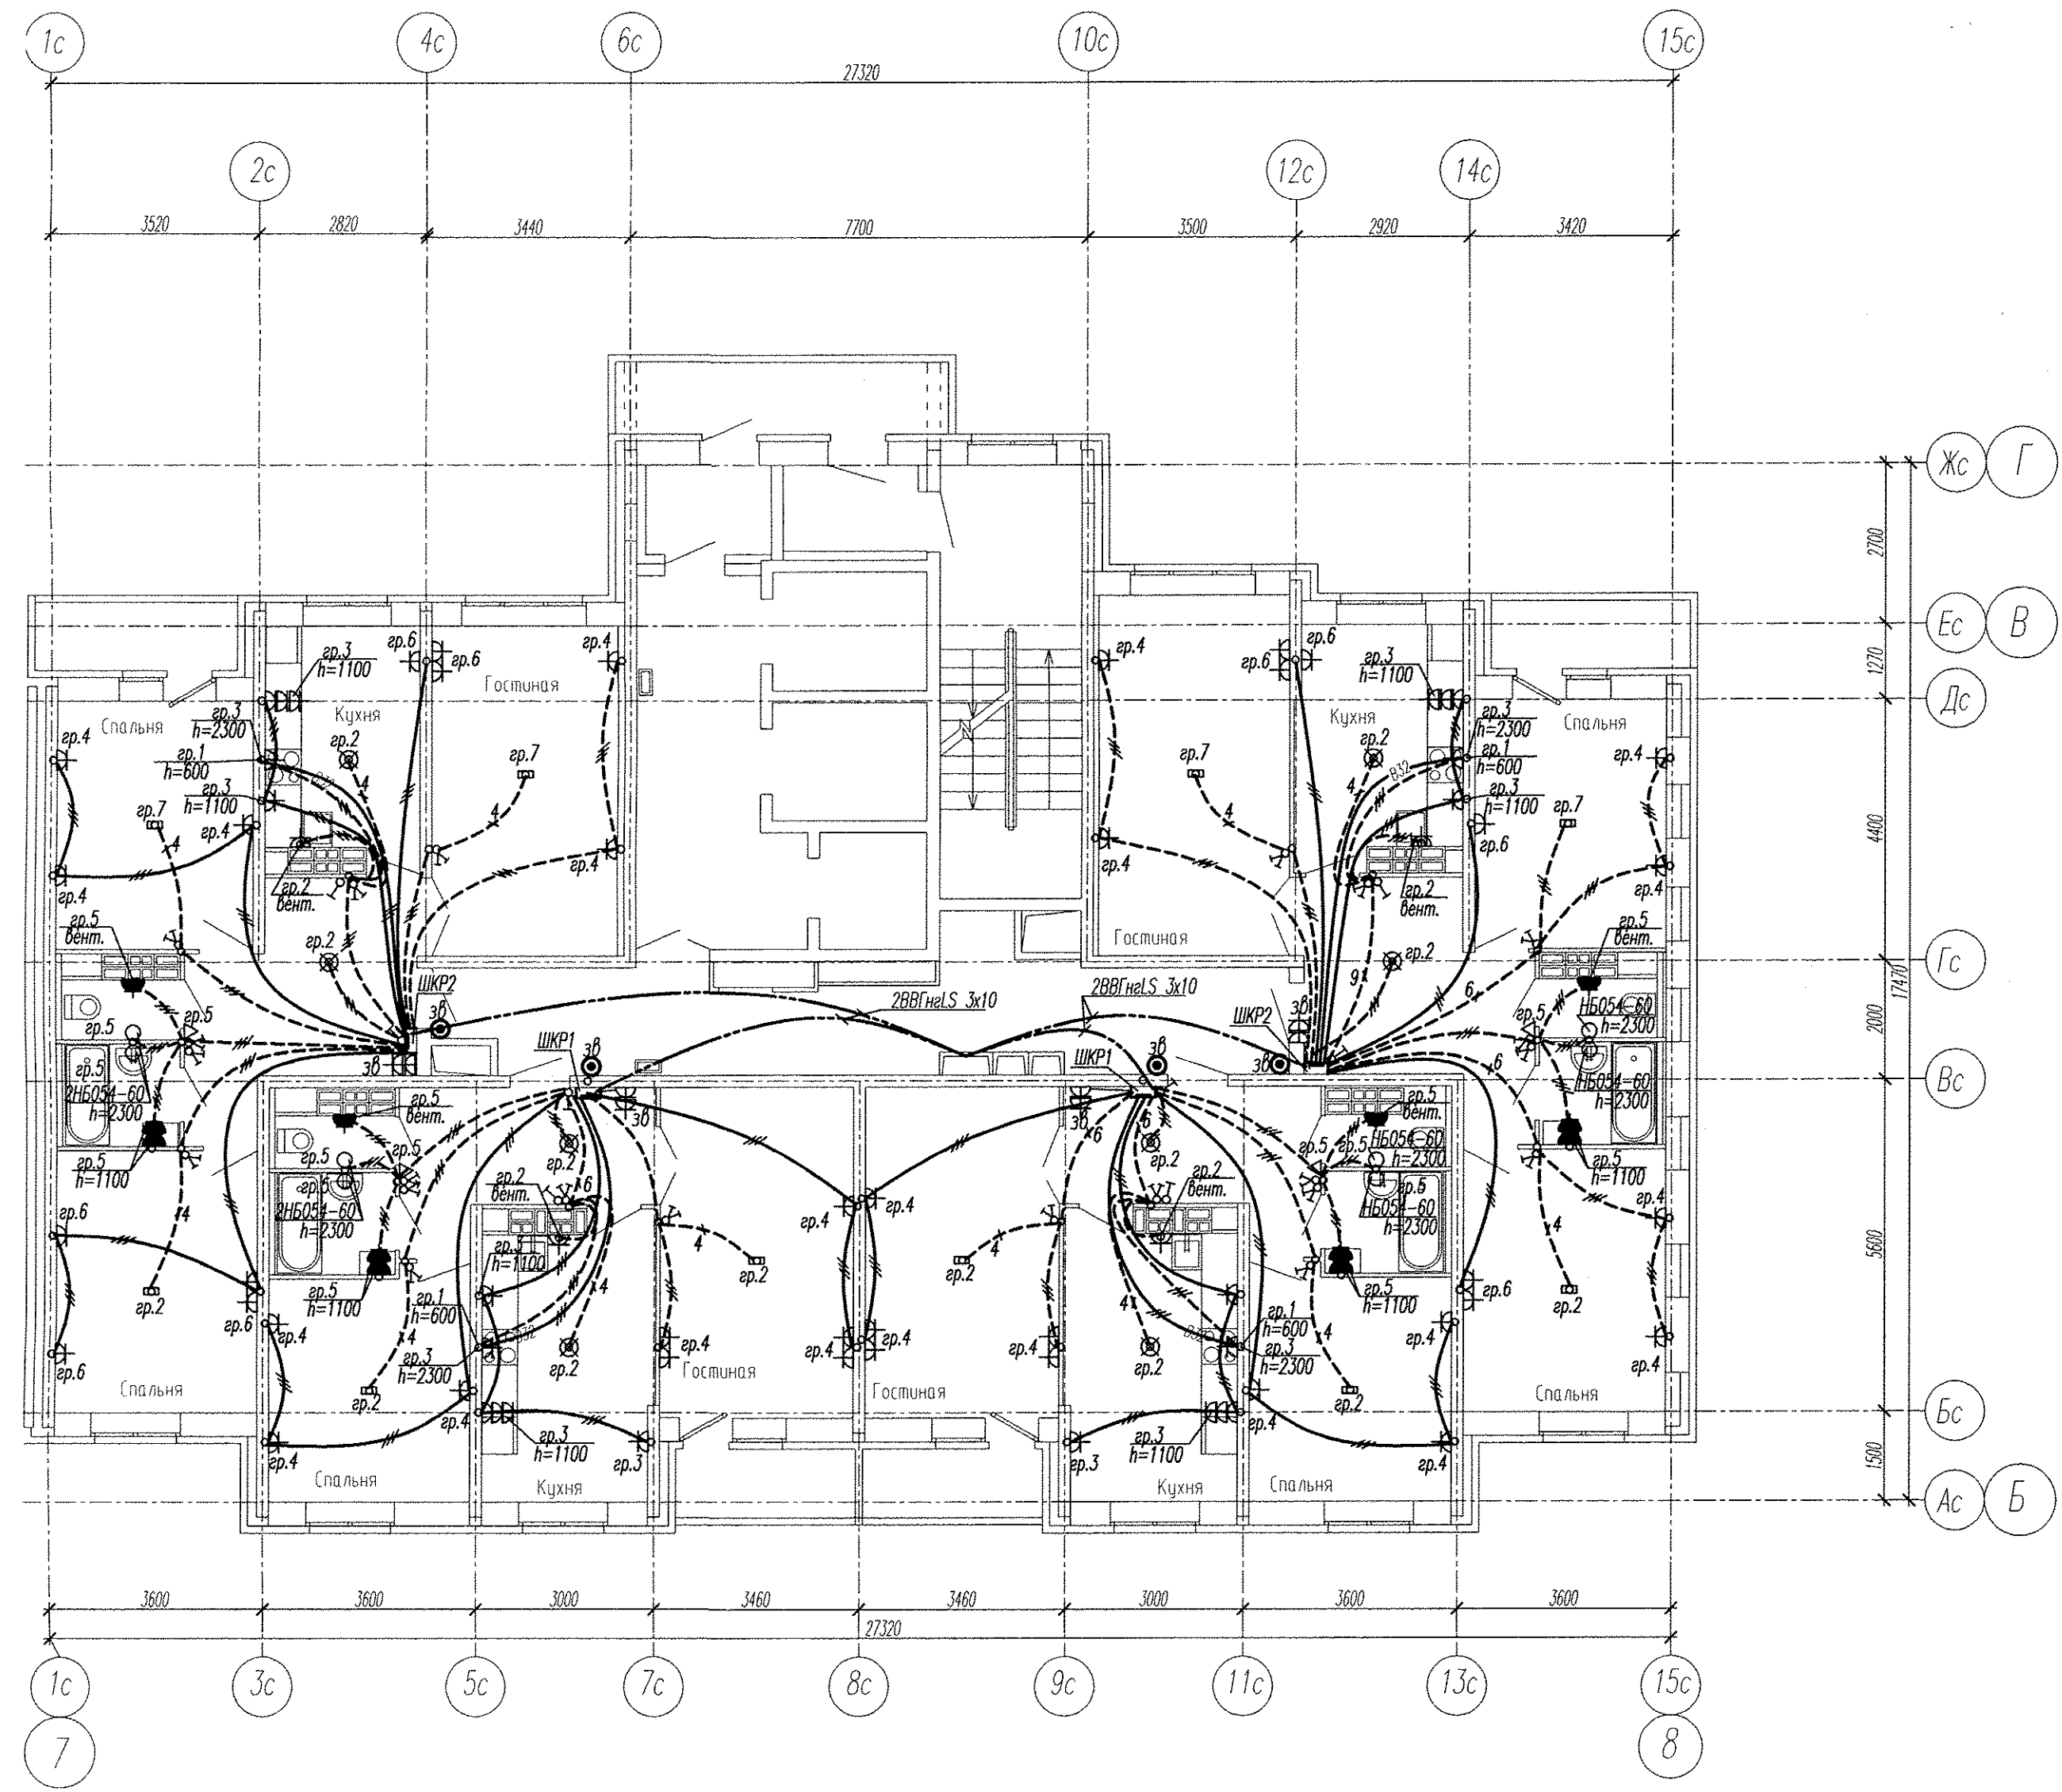

Примечание

Эл.питание квартир предусматривать от щита этажного до квартирного открыто за подвесным потолком. Питание квартир предусмотрено однофазное кабелем ВВГнгLS 3х10.
Сети проложить проводом ПВ в виниловых трубах в монолитных конструкциях перекрытий пола и потолка, а также кабелем ВВГнгLS по перегородкам в штрабах под слоем штукатурки.
В квартирах высота установки от уровня чистого пола
выключатели — 1100 мм; 1.1
штепсельные розетки кухни и санузлов — 1100 мм;
штепсельные розетки комнат — 300 мм;
настенный патрон (Δ) — 2300 мм;
В квартирах максимально размещать электроустановочные приборы на прикладках квартирных щитков (розетка, выключатель, розетка для звонка).
выключатель — 800 мм;
штепсельная розетка для звонка на высоте 200 мм от потолка;
штепсельная розетка коридора — 300 мм от чистого пола.

Инв. N подл. Подпись и дата Взам. инв. N

АПУ2-141-01-01-ЭЛ				
1	1	-	203-15	03.15
Изм. Кол.уч.	Лист	№ док.	Подпись	Дата
Жилой дом №1 в осях 7-8. 1 очередь				Стадия Р
План 21,22 этажа. Расположение сетей электрооборудования квартир.				Лист 17
Гл. спец	Гончаренко	11.14	ЗАО "Корпорация "Атомстройкомплекс"	
Провер.	Завьялова	11.14		
Разраб.	Губаиова	11.14		
Копировал				Формат А2