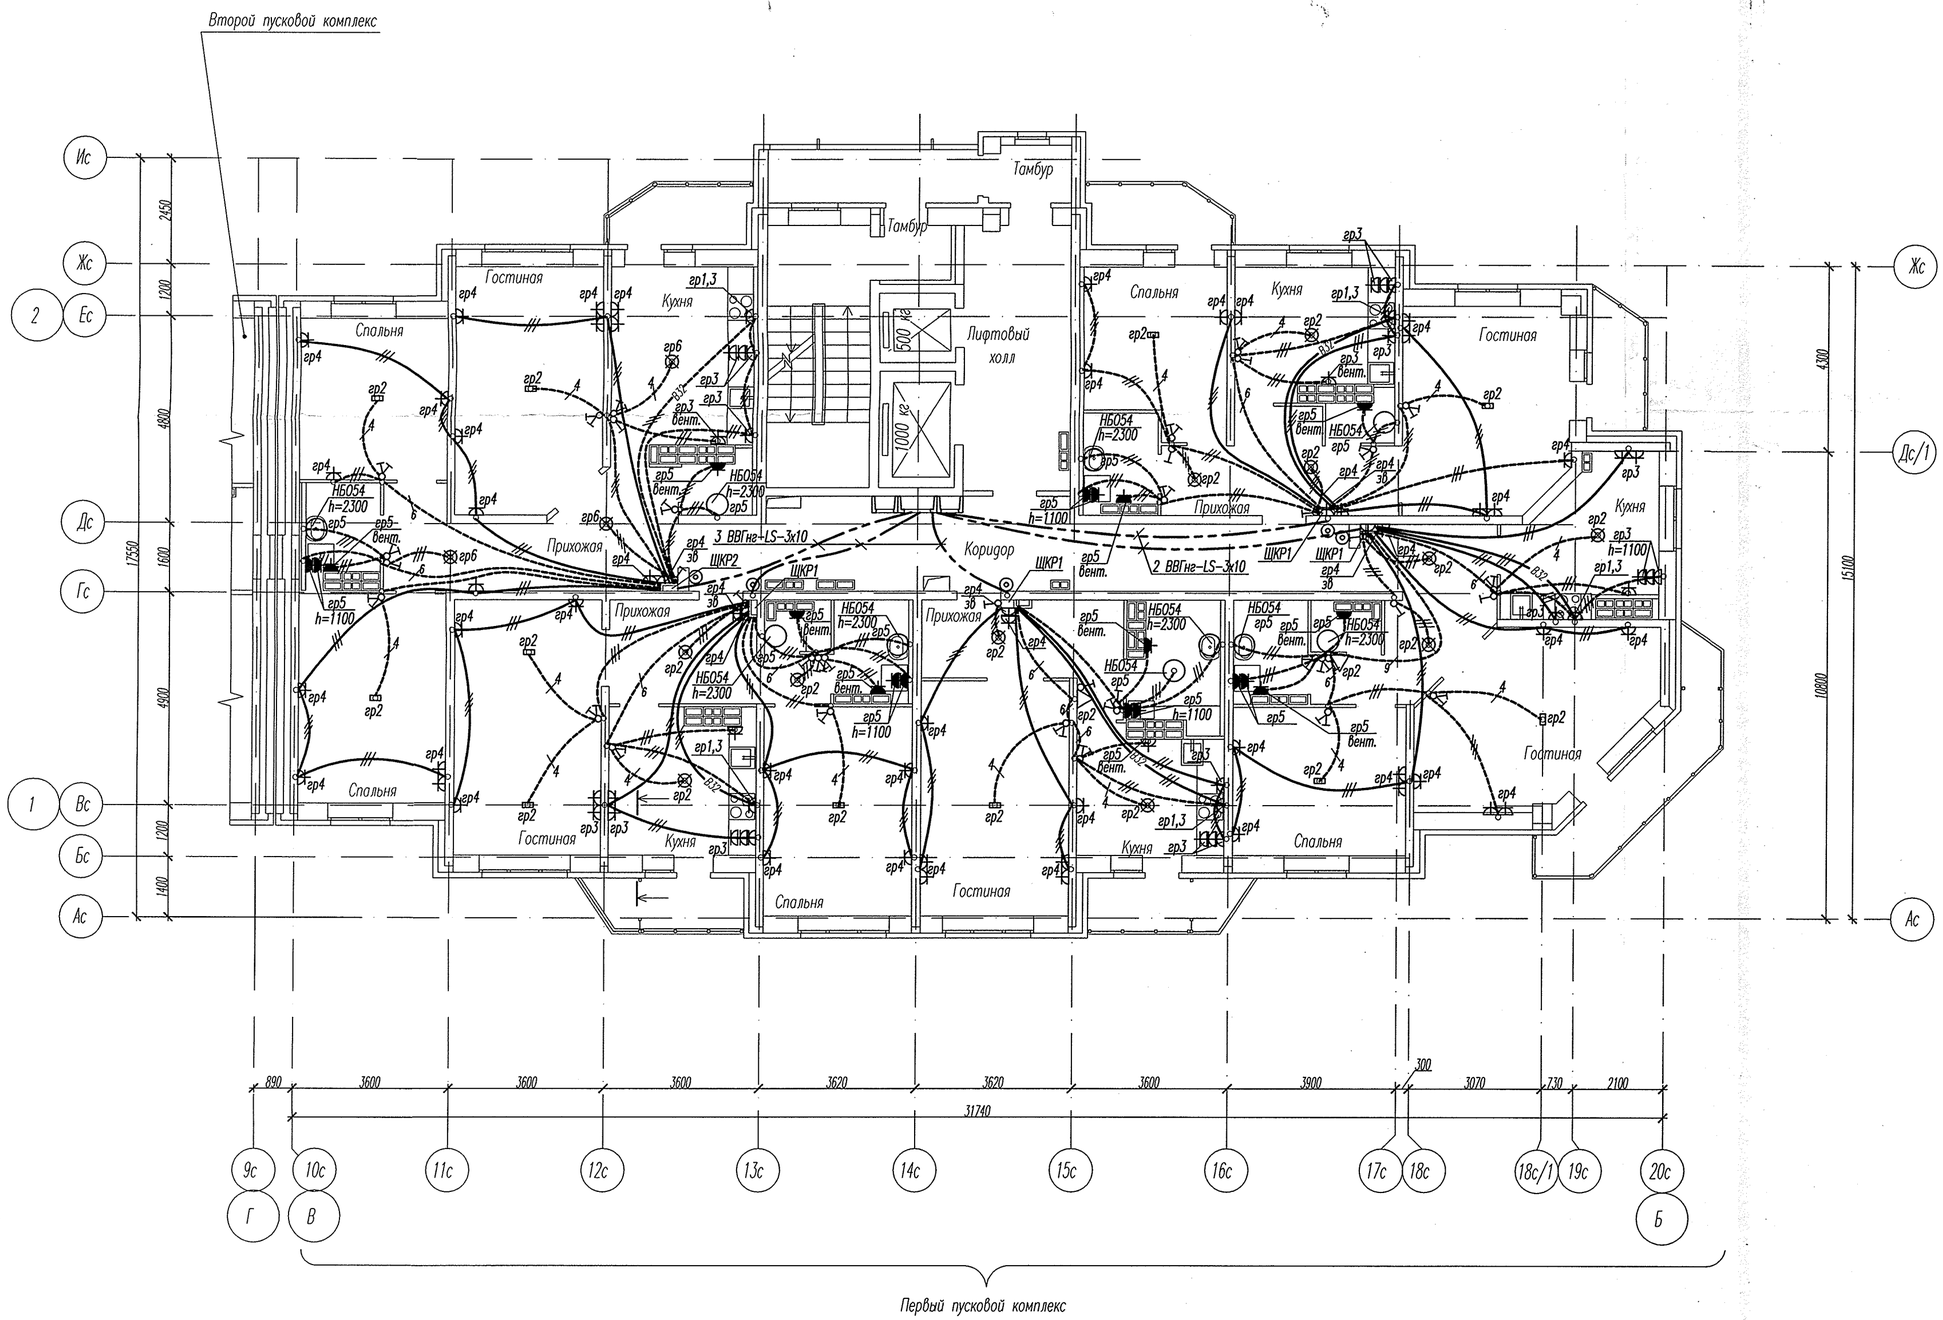

Эл.питание квартир предусматривать от щита этажного до квартирного открыто за подвесным потолком. Питание квартир предусмотрено однофазное.

В квартирах максимально размещать электроустановочные приборы на прикладках квартирных щитков (розетка, выключатель, розетка для звонка).

Изм.	Кол.уч.	Лист	№ док.	Подпись	Дата
Гл. спец		Гонтаренко			01.14
Провер.		Завьялова			01.14
Разраб.		Завьялова			01.14

АПУ2.53-02-01-ЭЛ1

Жилой комплекс со встроенно-пристроенными объектами общественного назначения и подземной автопарковкой в квартале ул.Московская-Островского-Айвазовского в Ленинском районе г. Екатеринбурга

Жилой дом №2 с офисными помещениями и аптекой. 1 пусковой комплекс

Стадия	Лист	Листов
Р	19	

План 16,17 этажей. Расположение сетей электрооборудования квартир

ЗАО "Корпорация "Атомстройкомплекс"

Взам. инв. N | Подпись и дата | Инв. N подл.

Копировал | Формат А2