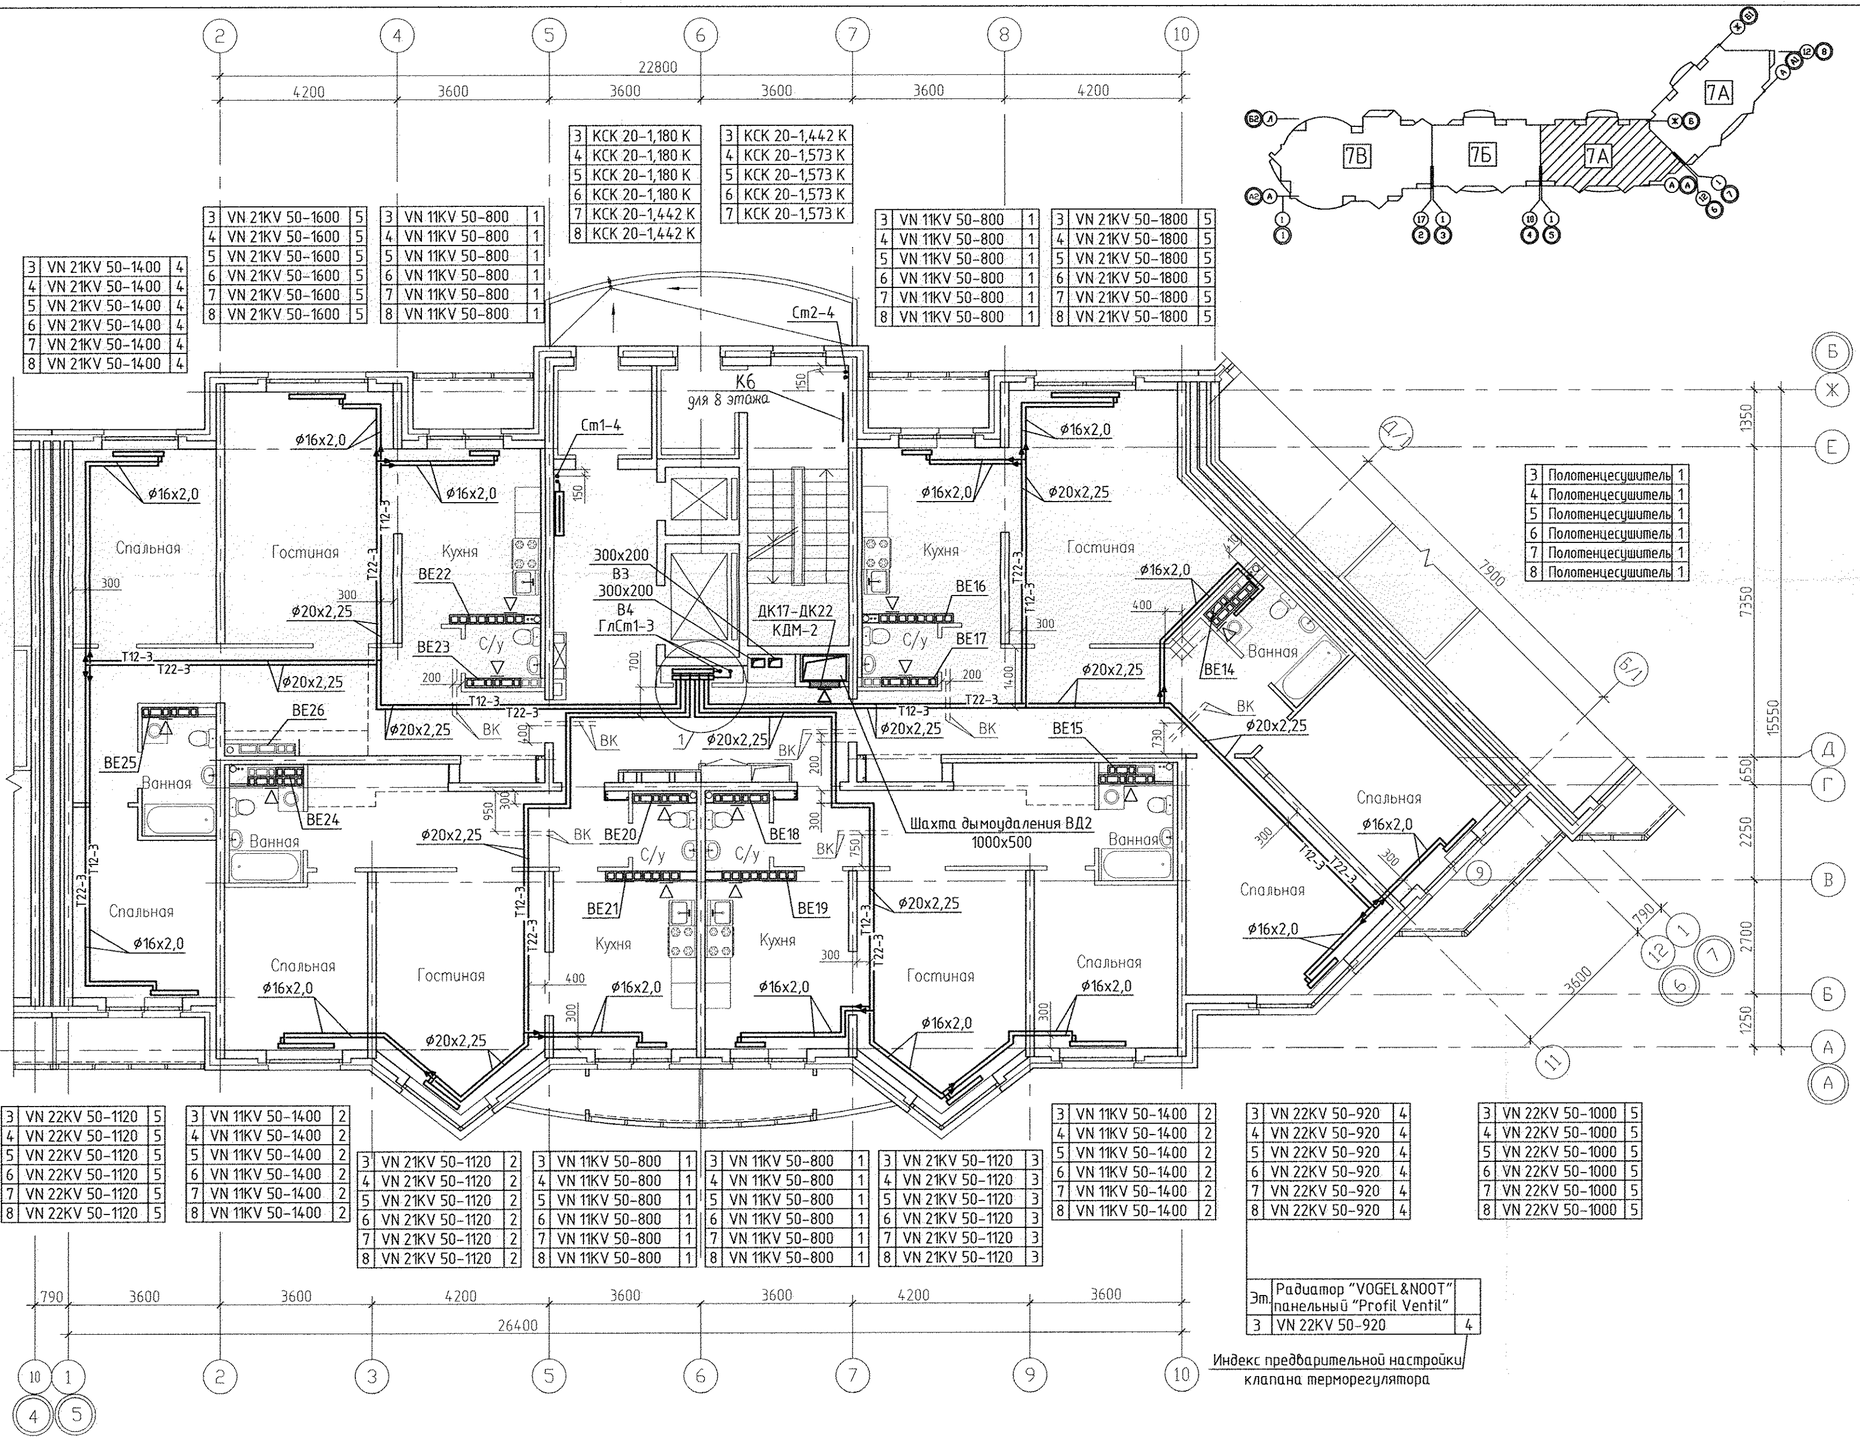


3	VN 21KV 50-1400	4	
4	VN 21KV 50-1400	4	
5	VN 21KV 50-1400	4	
6	VN 21KV 50-1400	4	
7	VN 21KV 50-1400	4	
8	VN 21KV 50-1400	4	

3	VN 21KV 50-1600	5	
4	VN 21KV 50-1600	5	
5	VN 21KV 50-1600	5	
6	VN 21KV 50-1600	5	
7	VN 21KV 50-1600	5	
8	VN 21KV 50-1600	5	

3	VN 11KV 50-800	1	
4	VN 11KV 50-800	1	
5	VN 11KV 50-800	1	
6	VN 11KV 50-800	1	
7	VN 11KV 50-800	1	
8	VN 11KV 50-800	1	

3	КСК 20-1,180 К		
4	КСК 20-1,180 К		
5	КСК 20-1,180 К		
6	КСК 20-1,180 К		
7	КСК 20-1,442 К		
8	КСК 20-1,442 К		

3	КСК 20-1,442 К		
4	КСК 20-1,573 К		
5	КСК 20-1,573 К		
6	КСК 20-1,573 К		
7	КСК 20-1,573 К		

3	VN 11KV 50-800	1	
4	VN 11KV 50-800	1	
5	VN 11KV 50-800	1	
6	VN 11KV 50-800	1	
7	VN 11KV 50-800	1	
8	VN 11KV 50-800	1	

3	VN 21KV 50-1800	5	
4	VN 21KV 50-1800	5	
5	VN 21KV 50-1800	5	
6	VN 21KV 50-1800	5	
7	VN 21KV 50-1800	5	
8	VN 21KV 50-1800	5	

3	Полотенцесушитель	1	
4	Полотенцесушитель	1	
5	Полотенцесушитель	1	
6	Полотенцесушитель	1	
7	Полотенцесушитель	1	
8	Полотенцесушитель	1	

3	VN 22KV 50-1120	5	
4	VN 22KV 50-1120	5	
5	VN 22KV 50-1120	5	
6	VN 22KV 50-1120	5	
7	VN 22KV 50-1120	5	
8	VN 22KV 50-1120	5	

3	VN 11KV 50-1400	2	
4	VN 11KV 50-1400	2	
5	VN 11KV 50-1400	2	
6	VN 11KV 50-1400	2	
7	VN 11KV 50-1400	2	
8	VN 11KV 50-1400	2	

3	VN 21KV 50-1120	2	
4	VN 21KV 50-1120	2	
5	VN 21KV 50-1120	2	
6	VN 21KV 50-1120	2	
7	VN 21KV 50-1120	2	
8	VN 21KV 50-1120	2	

3	VN 11KV 50-800	1	
4	VN 11KV 50-800	1	
5	VN 11KV 50-800	1	
6	VN 11KV 50-800	1	
7	VN 11KV 50-800	1	
8	VN 11KV 50-800	1	

3	VN 21KV 50-1120	3	
4	VN 21KV 50-1120	3	
5	VN 21KV 50-1120	3	
6	VN 21KV 50-1120	3	
7	VN 21KV 50-1120	3	
8	VN 21KV 50-1120	3	

3	VN 11KV 50-1400	2	
4	VN 11KV 50-1400	2	
5	VN 11KV 50-1400	2	
6	VN 11KV 50-1400	2	
7	VN 11KV 50-1400	2	
8	VN 11KV 50-1400	2	

3	VN 22KV 50-920	4	
4	VN 22KV 50-920	4	
5	VN 22KV 50-920	4	
6	VN 22KV 50-920	4	
7	VN 22KV 50-920	4	
8	VN 22KV 50-920	4	

3	VN 22KV 50-1000	5	
4	VN 22KV 50-1000	5	
5	VN 22KV 50-1000	5	
6	VN 22KV 50-1000	5	
7	VN 22KV 50-1000	5	
8	VN 22KV 50-1000	5	

Эт.	Радиатор "VOGEL&NOOT" панельный "Profil Ventil"		
3	VN 22KV 50-920	4	

Индекс предварительной настройки клапана терморегулятора

Экспликация помещений

Номер помещения	Наименование	Площадь, м2	Кат. помещения
	Помещения квартир		
1	Гостиная		
2	Спальная		
3	Кухня		
4	Прихожая		
5	Ванная		
6	Санузел		
7	Холл		
8	Лоджия		
9	Балкон		
	Итого		
	Общедомовые помещения		
10	Тамбур		
11	Лифтовой холл		
12	Межквартирный коридор		
13	Незадымляемая лестничная клетка		
14	Переходная лоджия		
	Итого общедомовых помещений		

Примечание

2. Тип решеток не указаннных на плане принять РВП-3 120х200 по ГОСТ 13448-82.

						АКБ. 121-07А-ОВ
						Жилые дома с объектами обслуживания, образовательным детским учреждением и спортивным комплексом в квартале улиц Блюхера-Уральской-Советской в Кировском районе г. Екатеринбурга
Изм.	Кол.уч.	Лист	N док.	Подпись	Дата	
						VII очередь строительства. Пусковой комплекс 1. 16-этажная блок-секция
Г А П		Чирков			04.11	
Гл. спец.		Пашаева			04.11	План 3-8 этажей в осях 5-6
Проверил		Пашаева			04.11	
Разработал		Рогожкина			04.11	

СТАДИЯ	ЛИСТ	ЛИСТОВ
Р	11	

ЗАО КОРПОРАЦИЯ АТОМСТРОЙКОМПЛЕКС

СОГЛАСОВАНО: АР Малькова 04.11; ВК Курчавова 04.11; ЭП Смирнова; СС Чижик 04.11; ГП

Инв.N подл. | Подпись и дата | Взам. инв.N