


Инв.№ подл.	Возм. инв.№	Получил и дата	Согласовано
			С.И.И.
			С.И.И.
			С.И.И.
			С.И.И.
			С.И.И.

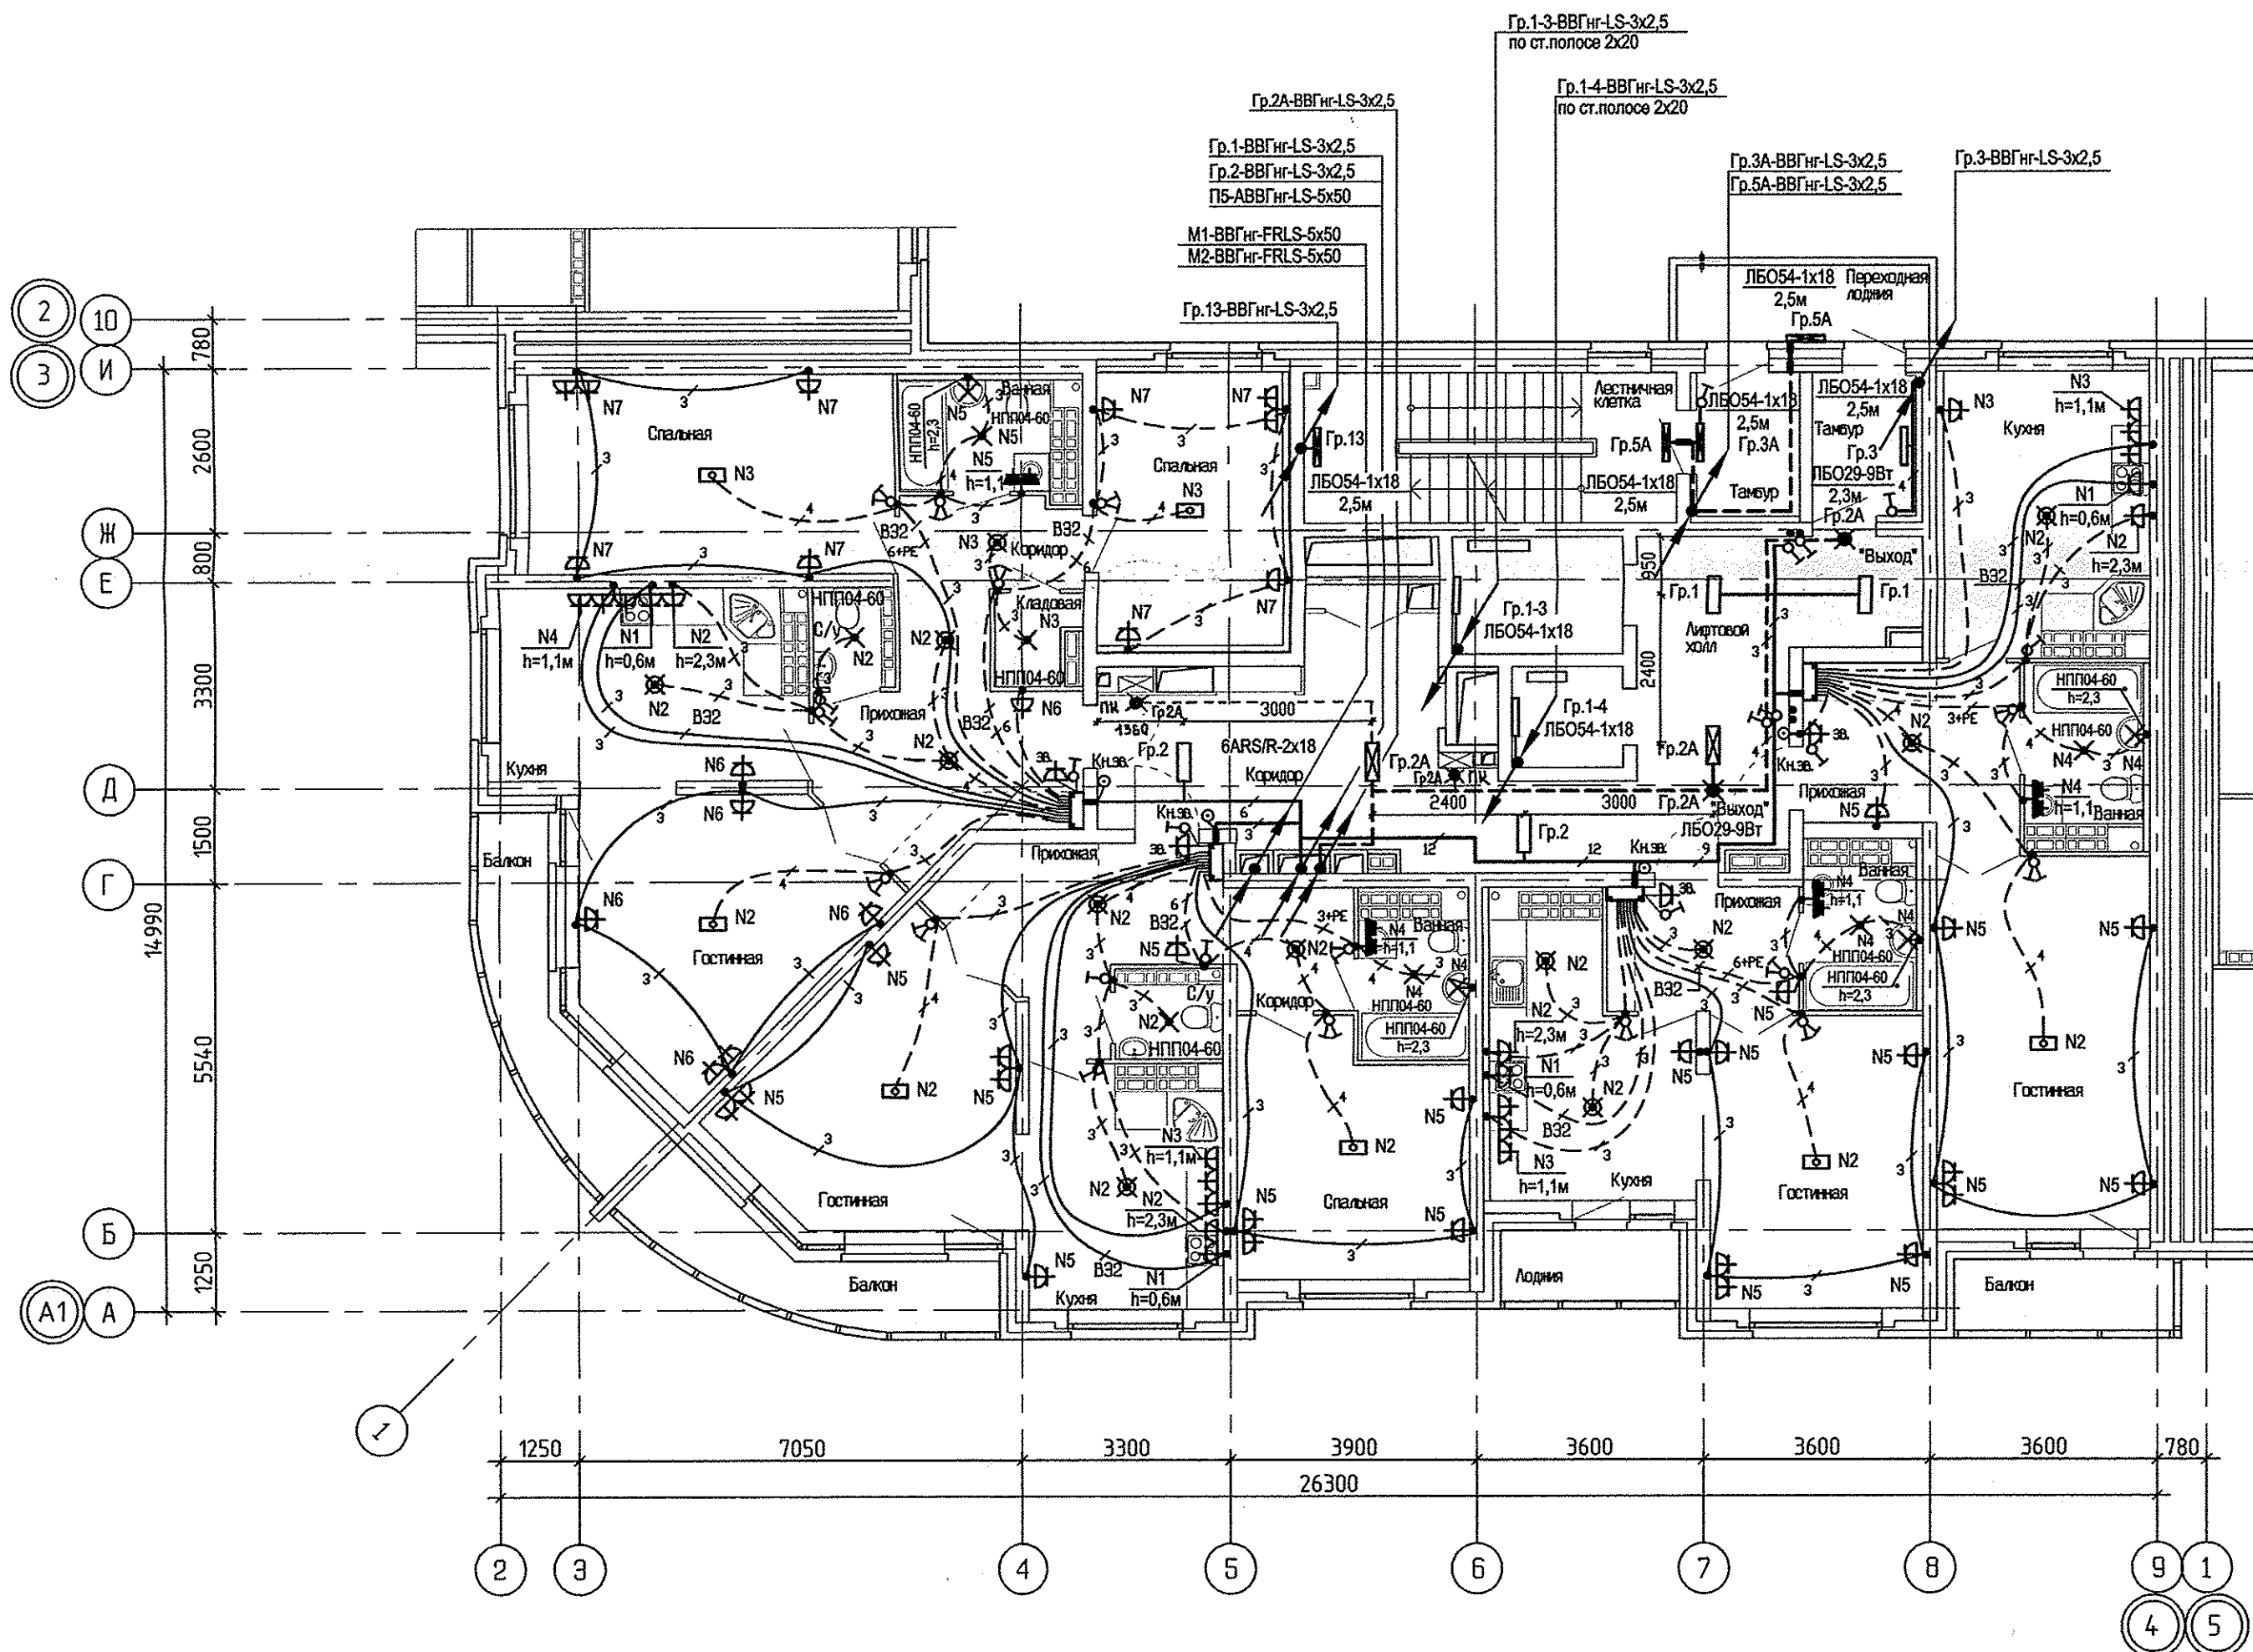

АПУ.012-01А-3А			
Жилой дом переменной этажности со встроенно-пристроенными объектами общественного назначения и подземной автостоянкой в границах улиц Победы-Бакинских комиссаров-Никитина в Орджоникидзевском районе г. Екатеринбурга			
ИЗМ. КОЛ. ЧЛ. ЛИСТ № ДОК. ПОДПИСЬ	ДАТА	СТАДИЯ	ЛИСТ
		16-18-этажная блок-секция 1А	р 32
Гл.спец.	Смирнова	03.13	АО КОРПОРАЦИЯ АТОМСТРОЙКОМПЛЕКС
Проверил	Багина	03.13	
Разработал	Карманова	03.13	
План 14-15 этажей в осях 3-4. Расположение электрических сетей		КОПИРОВАЛ Формат А2	