


СОГЛАСОВАНО

Инв. № подл.	Подпись и дата	Взам. инв. №

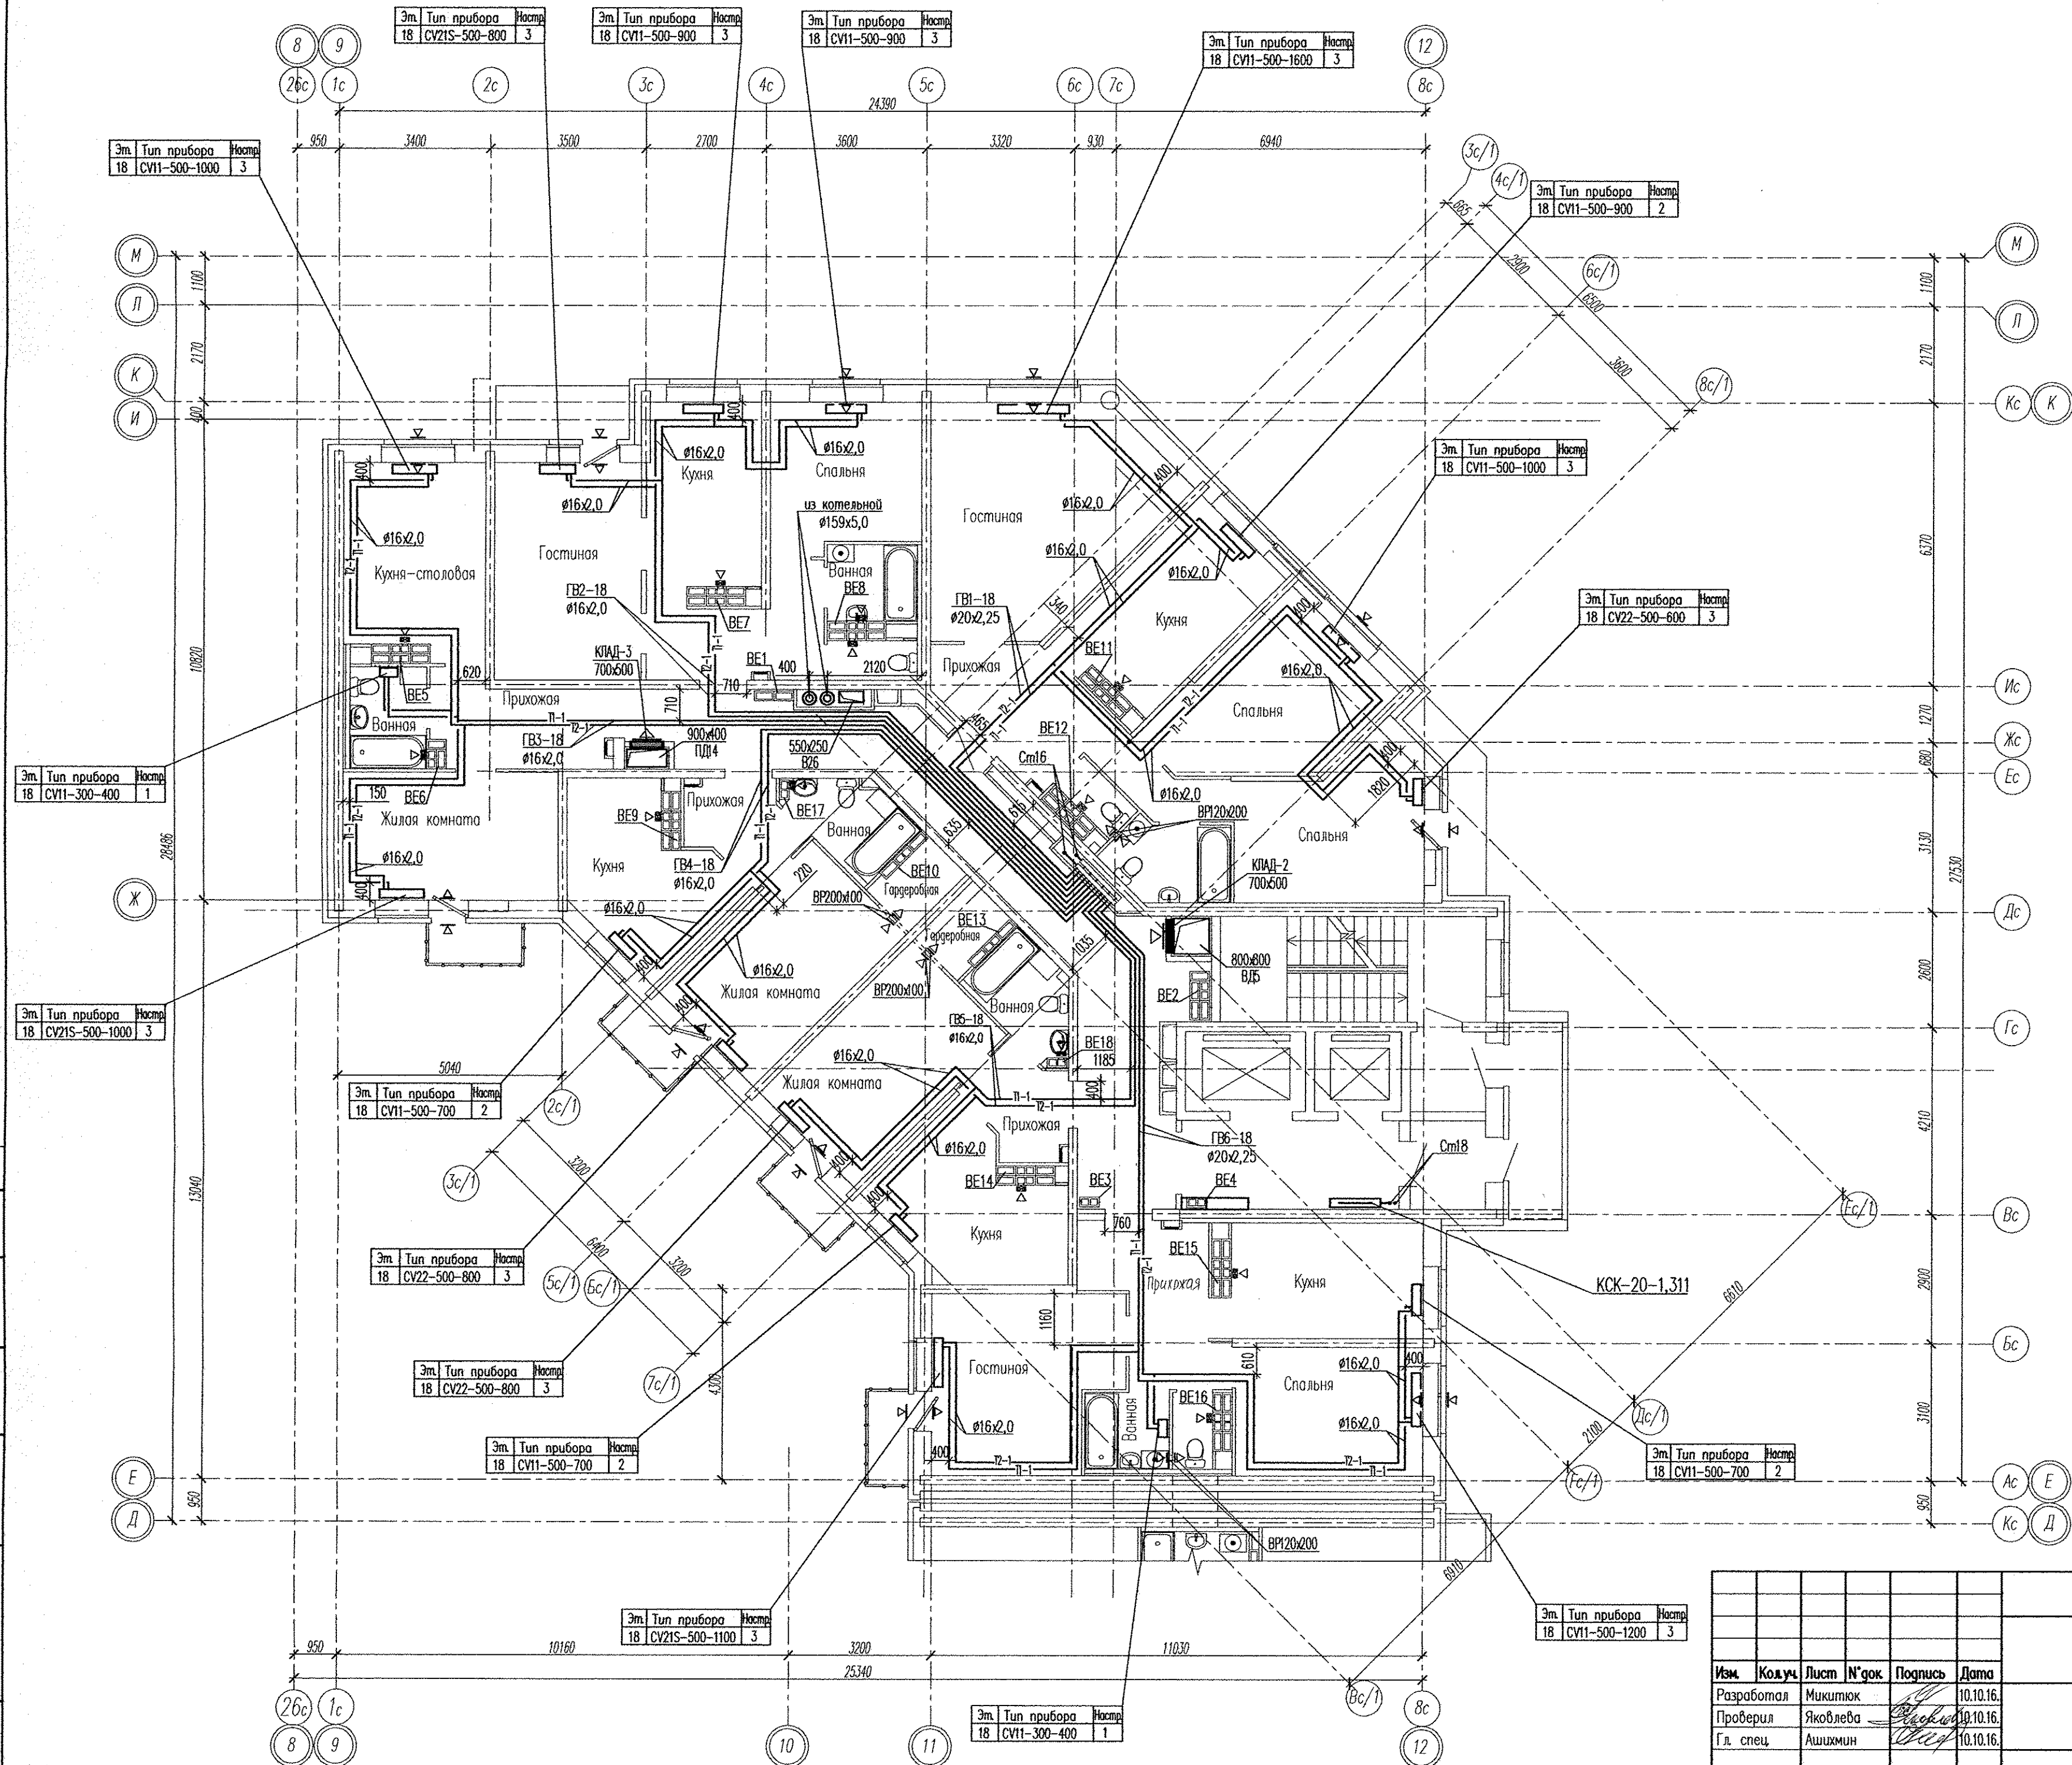

Примечание:
1. В вентканалах 18 этажа установить бытовые вентиляторы.
2. В верхний импост открываемой створки окна и балконной двери в жилых комнатах установить приточные клапаны Air-Box Comfort.

АПУ2-148-15.4-02-0В					
Жилой дом с нежилыми помещениями общественного назначения по ул. Тенистой в Верх-Исетском районе г. Екатеринбург					
Жилой дом 2 этап строительства Секция 4				Стация	Лист
План 18 этажа				Р	11
				Листов	
				3А0 "Корпорация "Атомстройкомплекс"	
Изм.	Код. уч.	Лист	№ док.	Подпись	Дата
Разработал	Микитюк				10.10.16.
Проверил	Яковлева				10.10.16.
Гл. спец.	Ашихмин				10.10.16.
Н. контр.	Кармазина				10.10.16.

КОПИРОВАТ

ФОРМАТ А2