

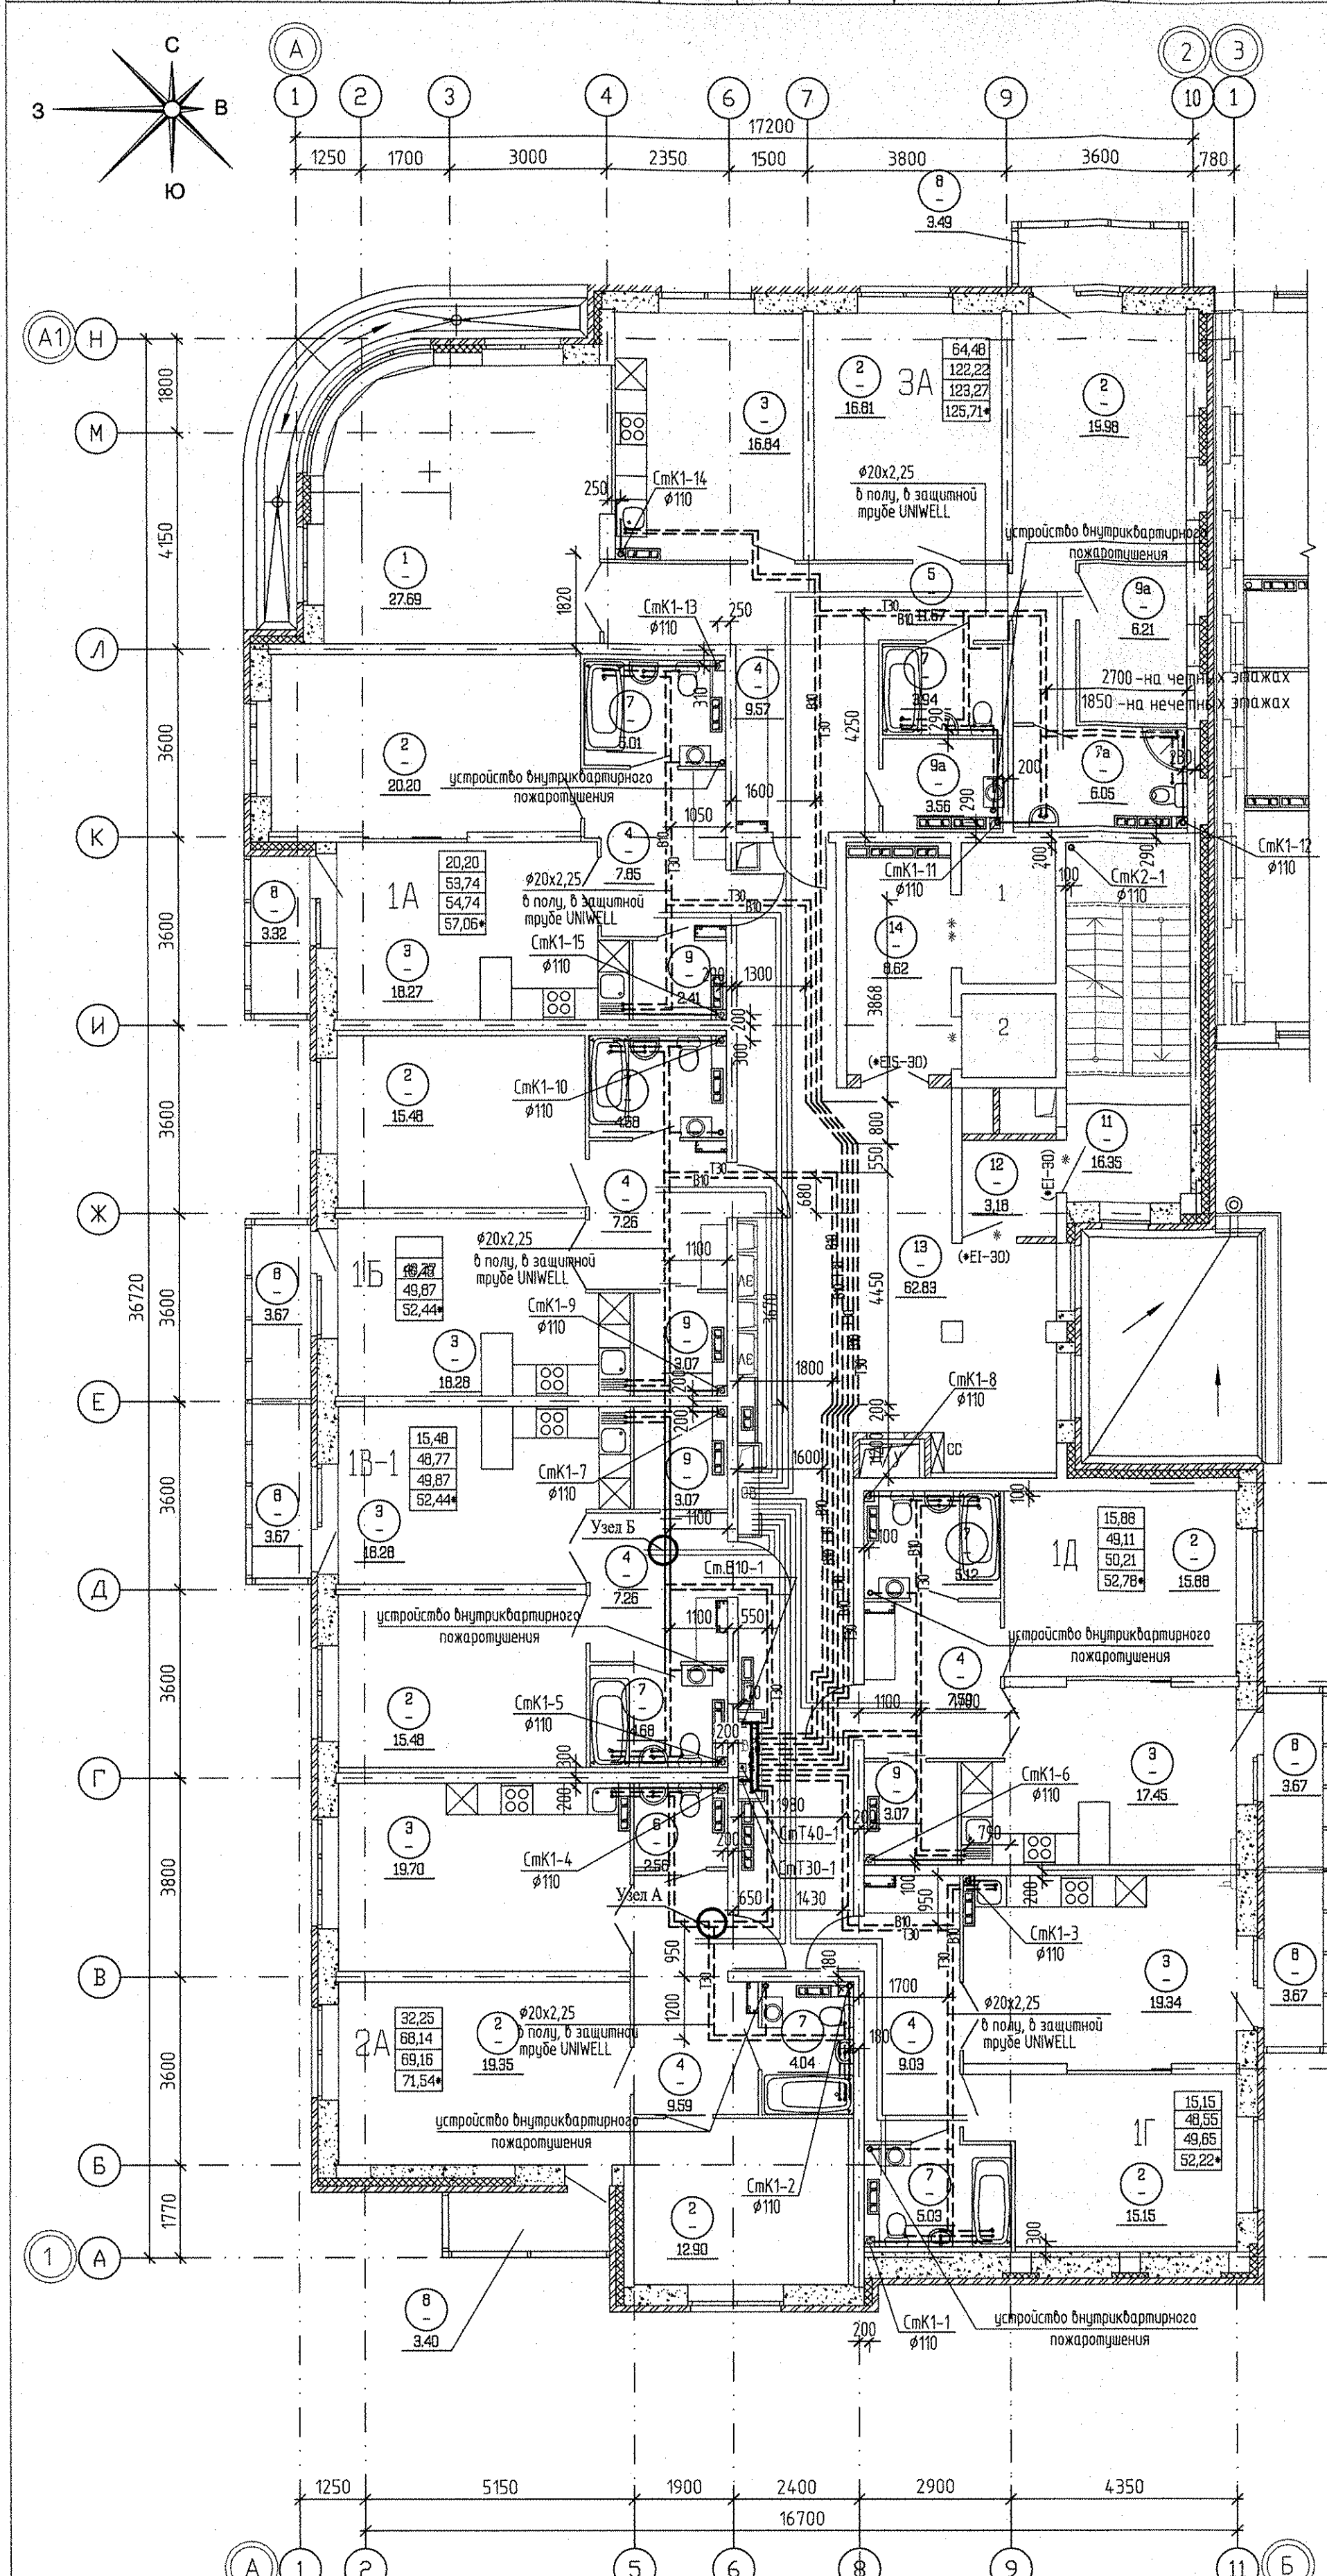
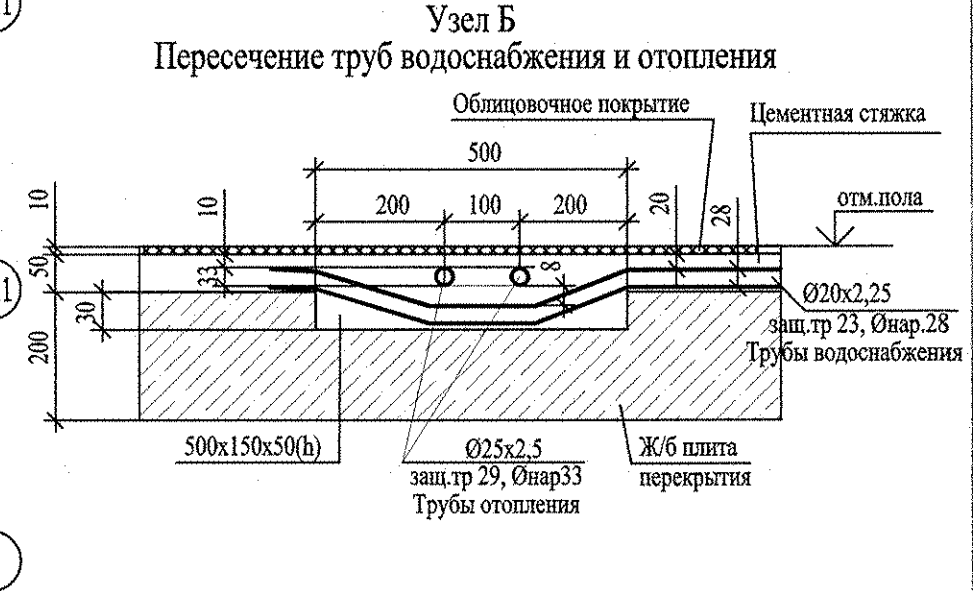


СОГЛАСОВАНО					АР	Кошеева	ОВ	Пашаева
Инв. № подл.	Подп. и дата	Взам. инв. №	ЭЛ	Багина	СС	Бородина		

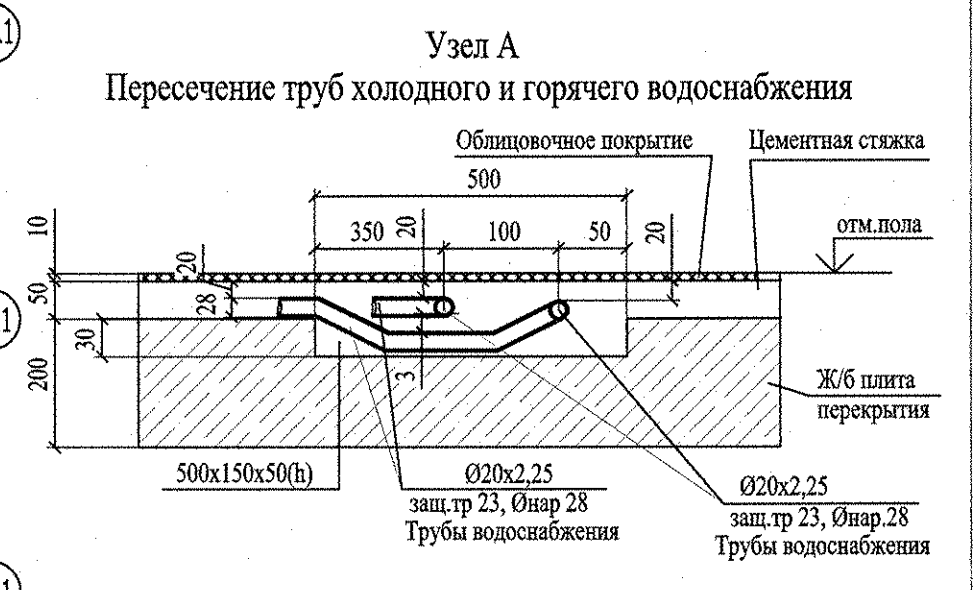


Экспликация помещений

Номер помещения	Наименование	Площадь м2	Кат. помещения
Помещения квартир			
1	Гостиная	27,71	
2	Спальня	152,67	
3	Кухня-столовая	131,86	
4	Прихожая	57,56	
5	Коридор	11,67	
6	Санузел	2,37	
7	Ванная	31,82	
7а	Душевая	5,91	
8	Балкон	24,89	
9	Встроенный шкаф	8,0	
9а	Хоз. комната	9,58	
Итого по жилой части:		461,25	
Общедомовые помещения			
11	Лестничная клетка	16,35	
12	Тамбур	3,18	
13	Межквартирный этанный коридор	62,83	
14	Лифтовой холл	8,62	
Итого (общедомовые помещения):		90,56	

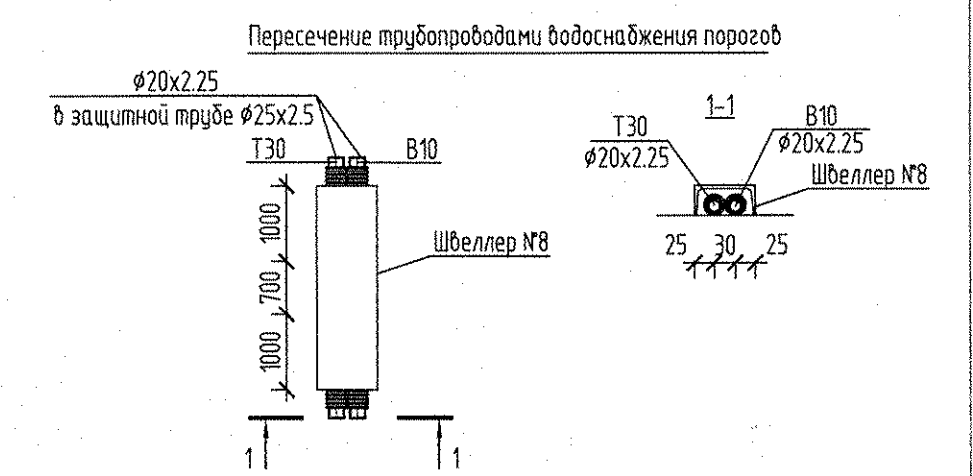

- 3а относительную отм. 0,000 принят верх плиты перекрытия над подвалом секции 4А, 4Б, что соответствует абсолютной отм. 282,00.
- Двери, обозначенные "*" - противопожарные с пределом огнестойкости EI 30.
- Лифт N1 - лифт для перевозки пожарных подразделений

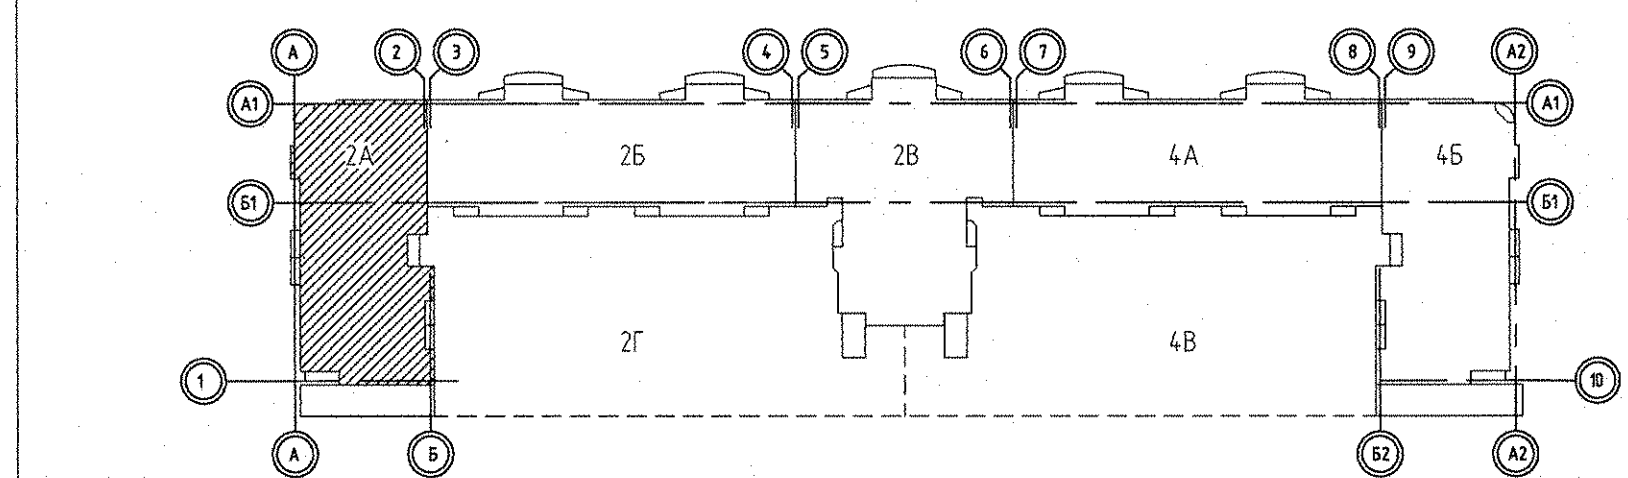

АПУ.030-02А-ВК				Жилой комплекс со встроенно-пристроенными объектами общественного назначения, подземной, надземной автостоянками и трансформаторными подстанциями в квартале улиц Ирицкого-Раевского-Блохера-Данилы Зверева в Кировском районе г. Екатеринбург		
1	зам	02-17	02.17	II этап строительства. 11 - 12-этажная блок-секция		
ИЗМ. КОЛ. Ч. ЛИСТ	ИЗМ. КОЛ. Ч. ЛИСТ	ИЗМ. КОЛ. Ч. ЛИСТ	ИЗМ. КОЛ. Ч. ЛИСТ	СТАДИЯ	ЛИСТ	ЛИСТОВ
Разработал	Шкляр	Решетникова	6.09.16	Р	4	
Гл. спец.	Решетникова	Решетникова	6.09.16			
Н.контр.	Жукова	6.09.16	6.09.16	План 2 - 10 этажей		
				САО КОРПОРАЦИЯ АТОМСТРОЙКОМПЛЕКС		