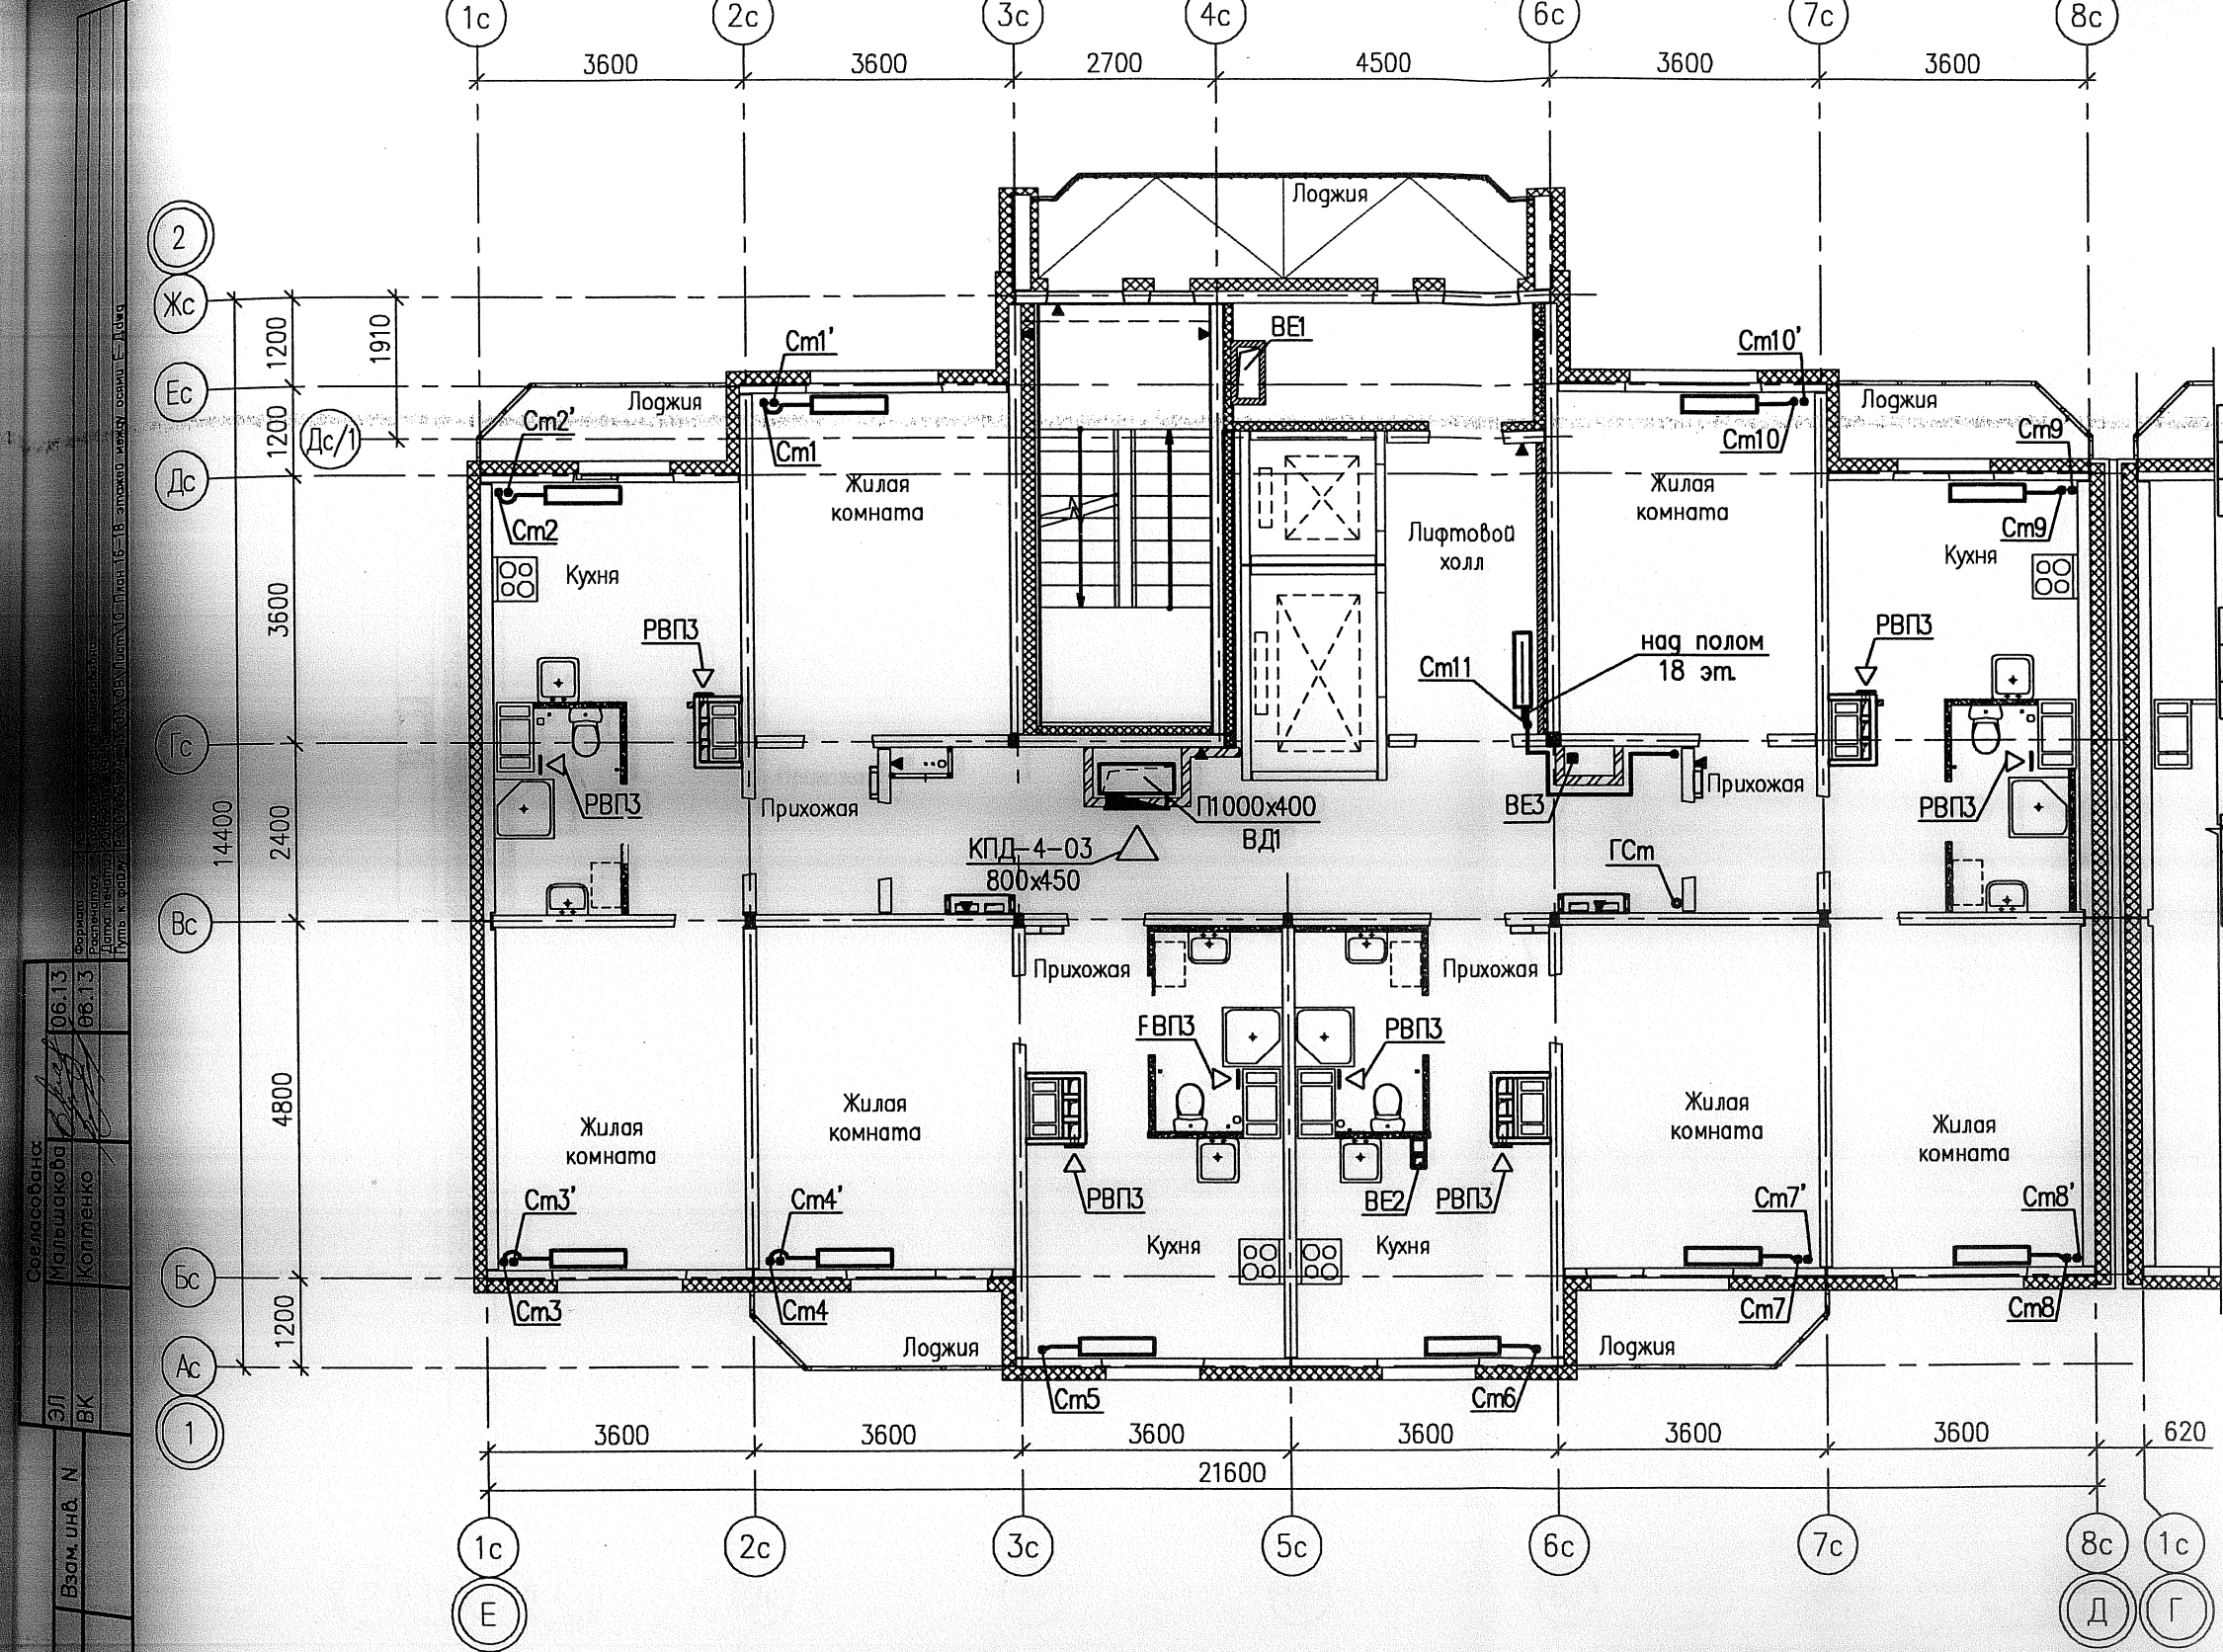


См.1	См.2	См.3	См.4
18эт 21к-500-1120	21к-500-720	21к-500-1200	21к-500-920
17эт 21к-500-920	21к-500-600	21к-500-1000	21к-500-720
16эт 21к-500-1000	21к-500-720	21к-500-1120	21к-500-720

См.5	См.6	См.7	См.8
18эт 21к-500-520	21к-500-520	21к-500-920	21к-500-1200
17эт 21к-500-400	21к-500-400	21к-500-720	21к-500-1000
16эт 21к-500-400	21к-500-400	21к-500-720	21к-500-1120

См.9	См.10	См.11
18эт 21к-500-720	21к-500-1120	КСК20-1,049к
17эт 21к-500-600	21к-500-920	КСК20-0,918к
16эт 21к-500-720	21к-500-920	КСК20-0,918к

Согласована: 06.13
 Разработана: 06.13
 Проверена: 06.13
 Инв. подл. 06.13
 Взам. инв. N
 Подпись и дата
 Инв. подл.

						07.001.29/13-03-0В		
						Жилые дома со встроенными нежилыми помещениями в квартале ул. Академика Вонсовского - улицы 1а (название условное) - Краснолесья - Анатолия Мехренцева в Ленинском районе г. Екатеринбурга. Участок застройки N2.		
Изм.	Кол.уч.	Лист	№ док.	Подпись	Дата	Жилой дом N3	Стадия	Лист
Разработал	Трошина				06.13		Р	10
Проверил	Римская				06.13			
Н. контр.	Разумкова				06.13	План 16-18 этажей между осями Е-Д		ООО "ПКУ" НОВА-СтройПроект