
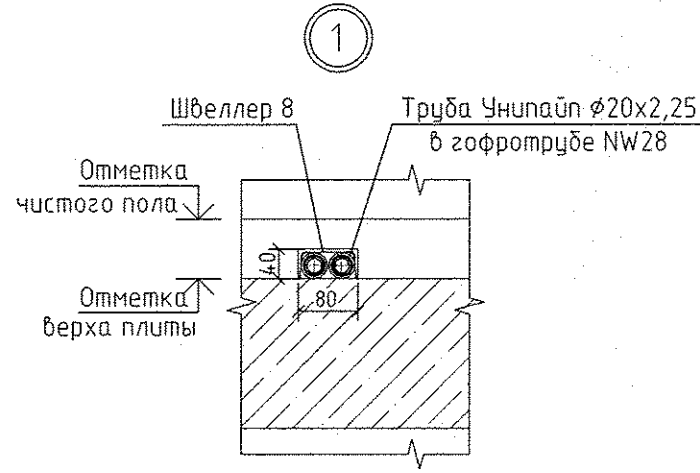


ЭКСПЛИКАЦИЯ ПОМЕЩЕНИЙ

Номер помещения	Наименование	Площадь, м2	Кат. помещения
ПОМЕЩЕНИЯ КВАРТИР			
1	Гостиная	60.90	
2	Спальная	27.35	
3	Кухня	54.01	
4	Прихожая	26.27	
5	Встроенный шкаф	1.78	
6	Сан.узел	2.95	
7	Ванная	18.54	
итого		191.80	
ОБЩЕДОМОВЫЕ ПОМЕЩЕНИЯ			
8	Тамбур	4.51	
9	Холл	29.26	
10	Электрощитовая	5.42	Д
11	Коридор	20.97	
12	Лифтовой холл	13.68	
13	Лестничная клетка	13.80	
14	Тамбур	2.35	
15	Сан.узел с мойкой уборочного инвентаря	2.52	
итого		92.51	

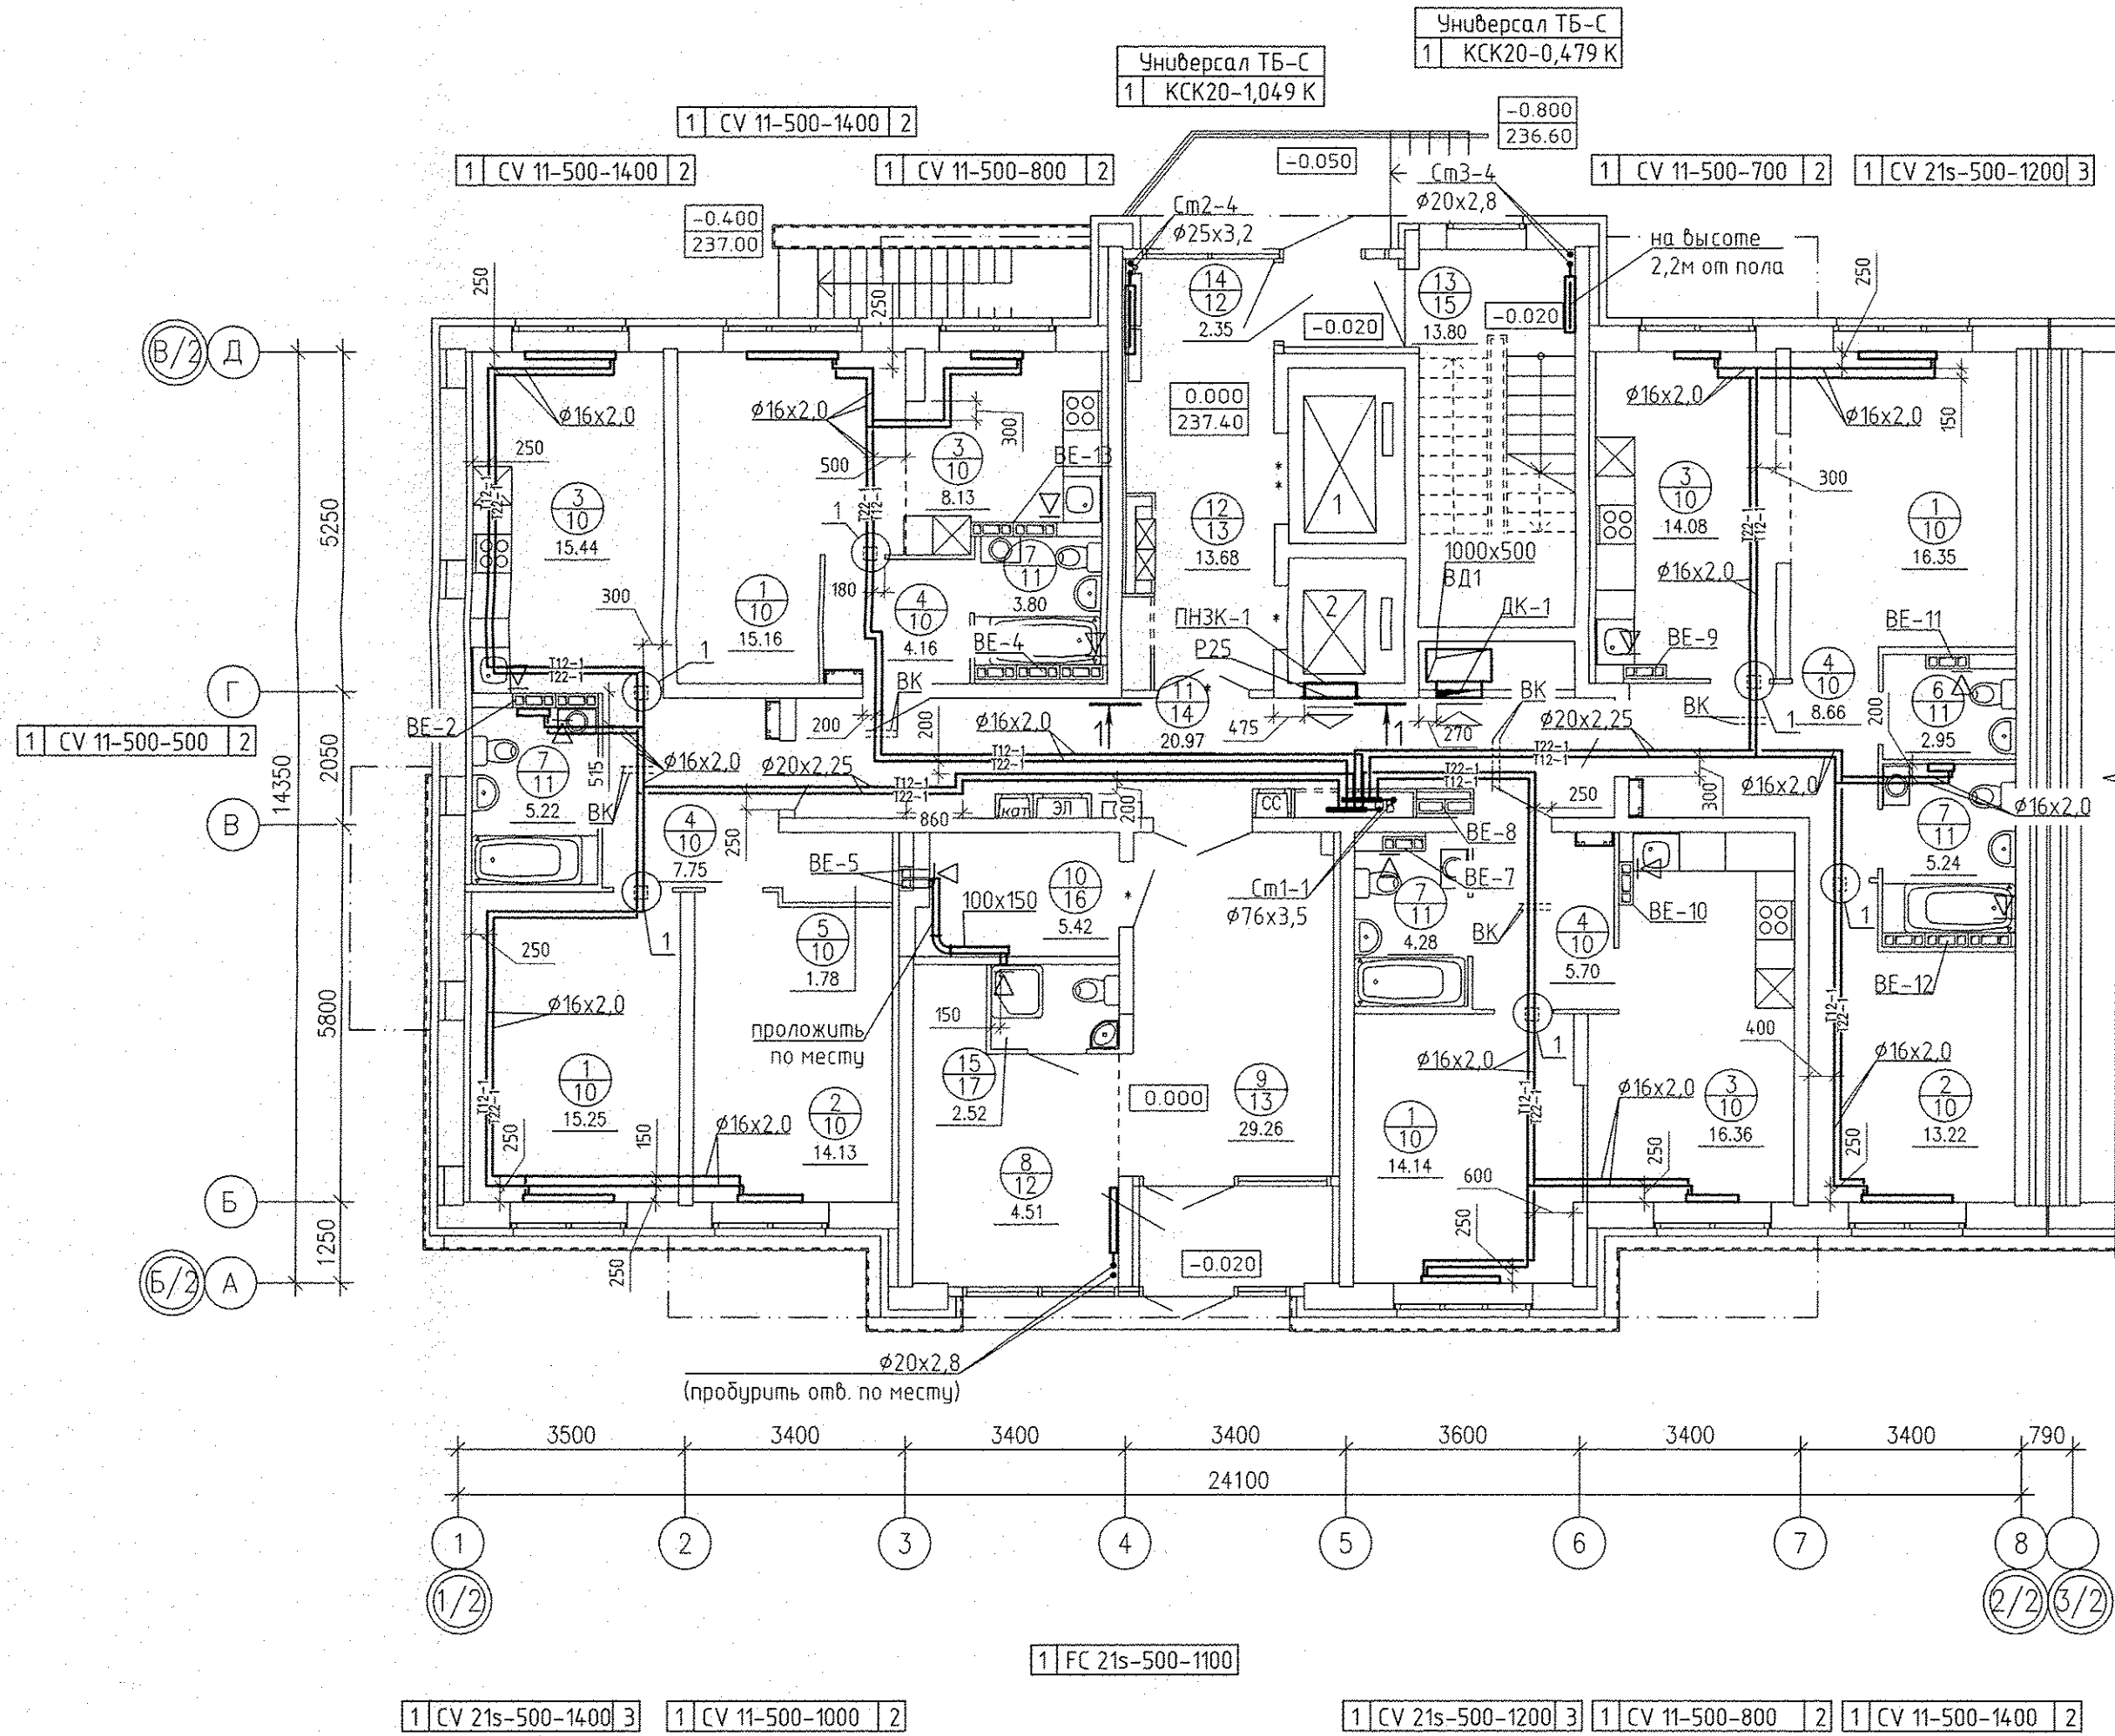

Примечание:

- Для решеток, не указанных на плане, принять решетку регулируемую 150x200
- Все подводы к приборам отопления "Риго" выполнить трубой металлопластиковой "Унипайп" диаметром 16x2,0 мм
- Узлы пересечения трубопроводов ОВ при поворотах и ответвлениях, а также с трубами ВК см. на л. 16, 17.

ЗАО КОРПОРАЦИЯ АТОМСТРОЙКОМПЛЕКС				
План 1 этажа				
18-этажная блок-секция 3Б				
Пусковой комплекс 2				
Стация				
Р				
Лист				
3				
Листов				
18				
Застройка по ул.Просторной - Павлодарской в Чкаловском районе г. Екатеринбурга (участок N1). Жилые дома со встроенно-пристроенными помещениями общественного назначения, трансформаторной подстанцией и подземной автостоянкой.				
12.2016				
Зам. 294-16				
Изм. Кол.уч. Лист N док. Подпись Дата				
Разработал Ветлукина				
Проверил Пашаева				
Гл. спец. Пашаева				

