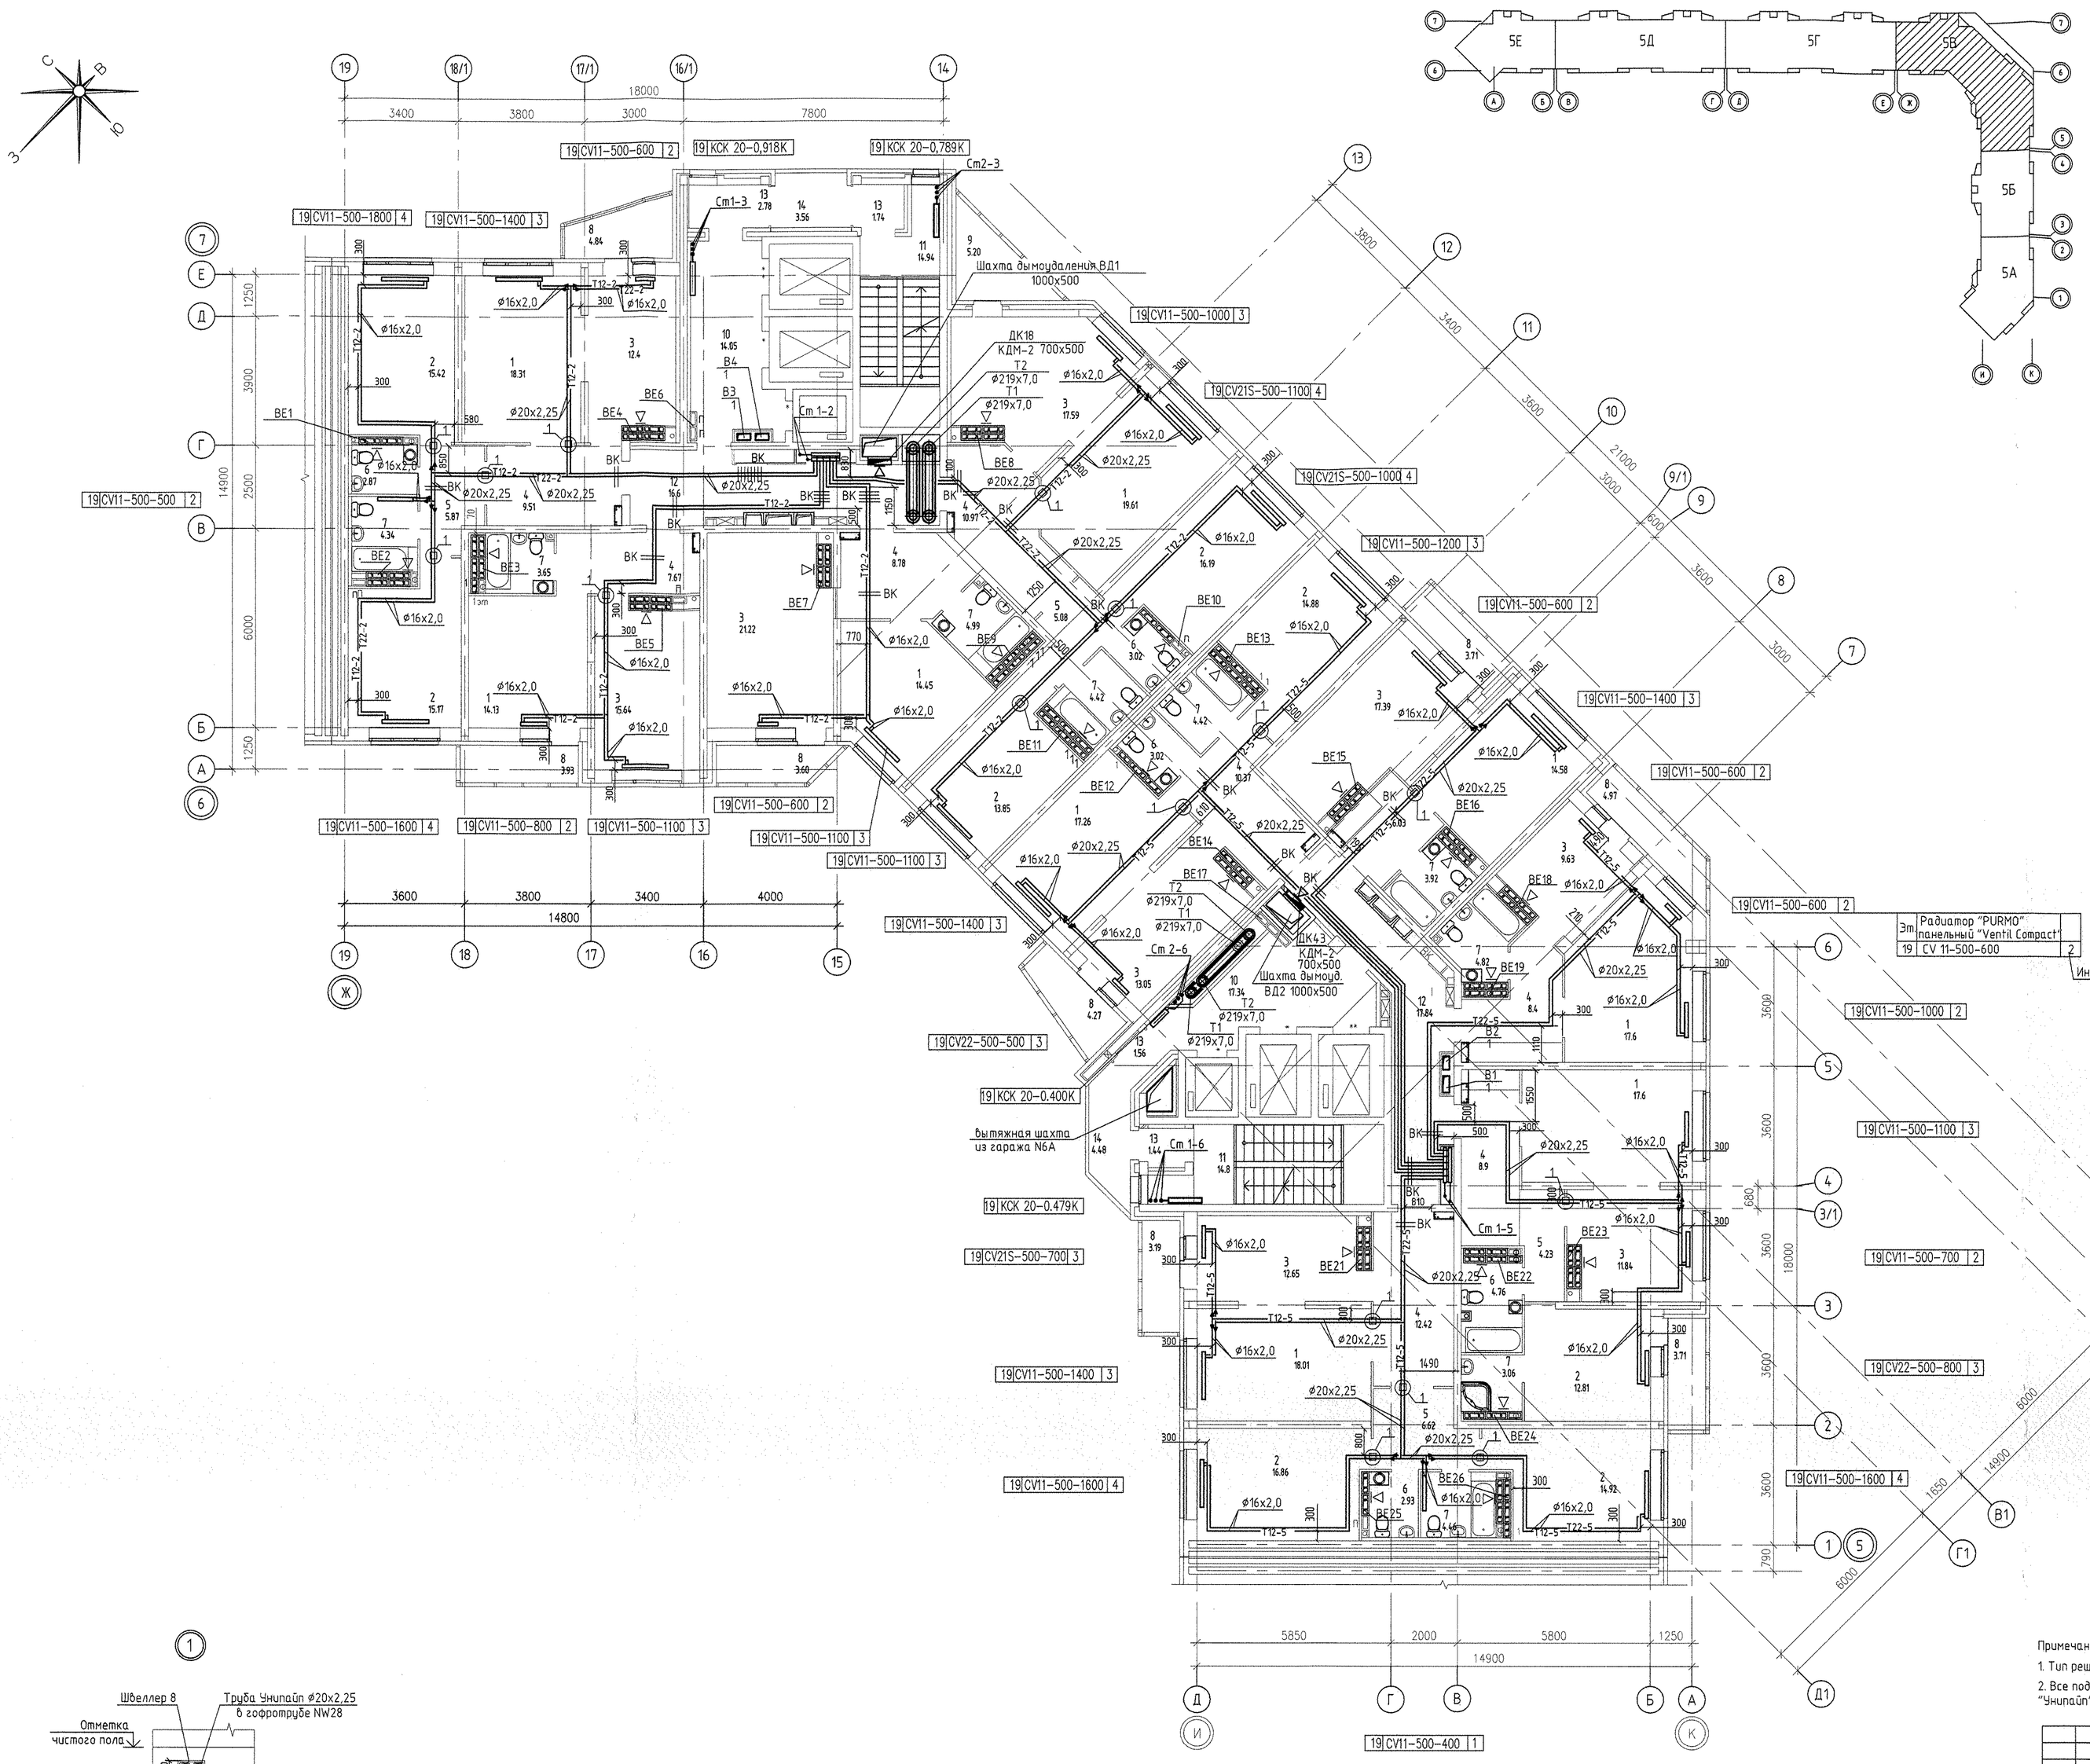


ЭКСПЛИКАЦИЯ ПОМЕЩЕНИЙ

Номер помещения	Наименование	Площадь ,м2	Кат. помещения
	Помещения квартир		
1	Гостиная	152.01	
2	Спальня	120.77	
3	Кухня	132.53	
4	Прихожая	82.37	
5	Коридор	21.59	
6	Сан. узел	15.21	
7	Ванная	39.71	
8	Балкон	32.24	
9	Лоджия	5.30	
	итого	601.73	
	Общедомовые помещения		
10	Лифтовой холл	31.39	
11	Лестничная клетка	29.74	
12	Коридор	34.44	
13	Тамбур	7.52	
14	Переходная лоджия	8.04	
	итого	111.13	

Примечание:

1. Тип решеток не указанных на плане принять РВП-3 120х200 по ГОСТ 13448-82.
2. Все подводки к приборам отопления "Purmo" выполнить трубой металлопластиковой "Унипайп" диаметром 16х2,0 мм

СОГЛАСОВАНО

АР	Терновая	
ЭП	Бородина	
ВК	Решетникова	
СС		
Чижик		

Инв.N подл. | Подпись и дата | Взам. инв.N

						АПУ.007-05В-ОВ
						Жилой микрорайон в квартале улиц Чкалова-Академика Вонсовского-Амундсена-Краснолесья в Ленинском районе г.Екатеринбурга. III очередь строительства. Жилой дом со встроенными помещениями, трансформаторной подстанцией и подземными парковками
Изм.	Кол.уч.	Лист	N док.	Подпись	Дата	
ГАП	Горанин				12.13	Пусковой комплекс 1 27 -этажная блок-секция 5В
Гл.спец.	Пашаева				12.13	
Проверил	Пашаева				12.13	План 19 этаж
Разработал	Кинякина				12.13	

Стадия	Лист	Листов
Р	13	

ЗАО КОРПОРАЦИЯ АТОМСТРОЙКОМПЛЕКС