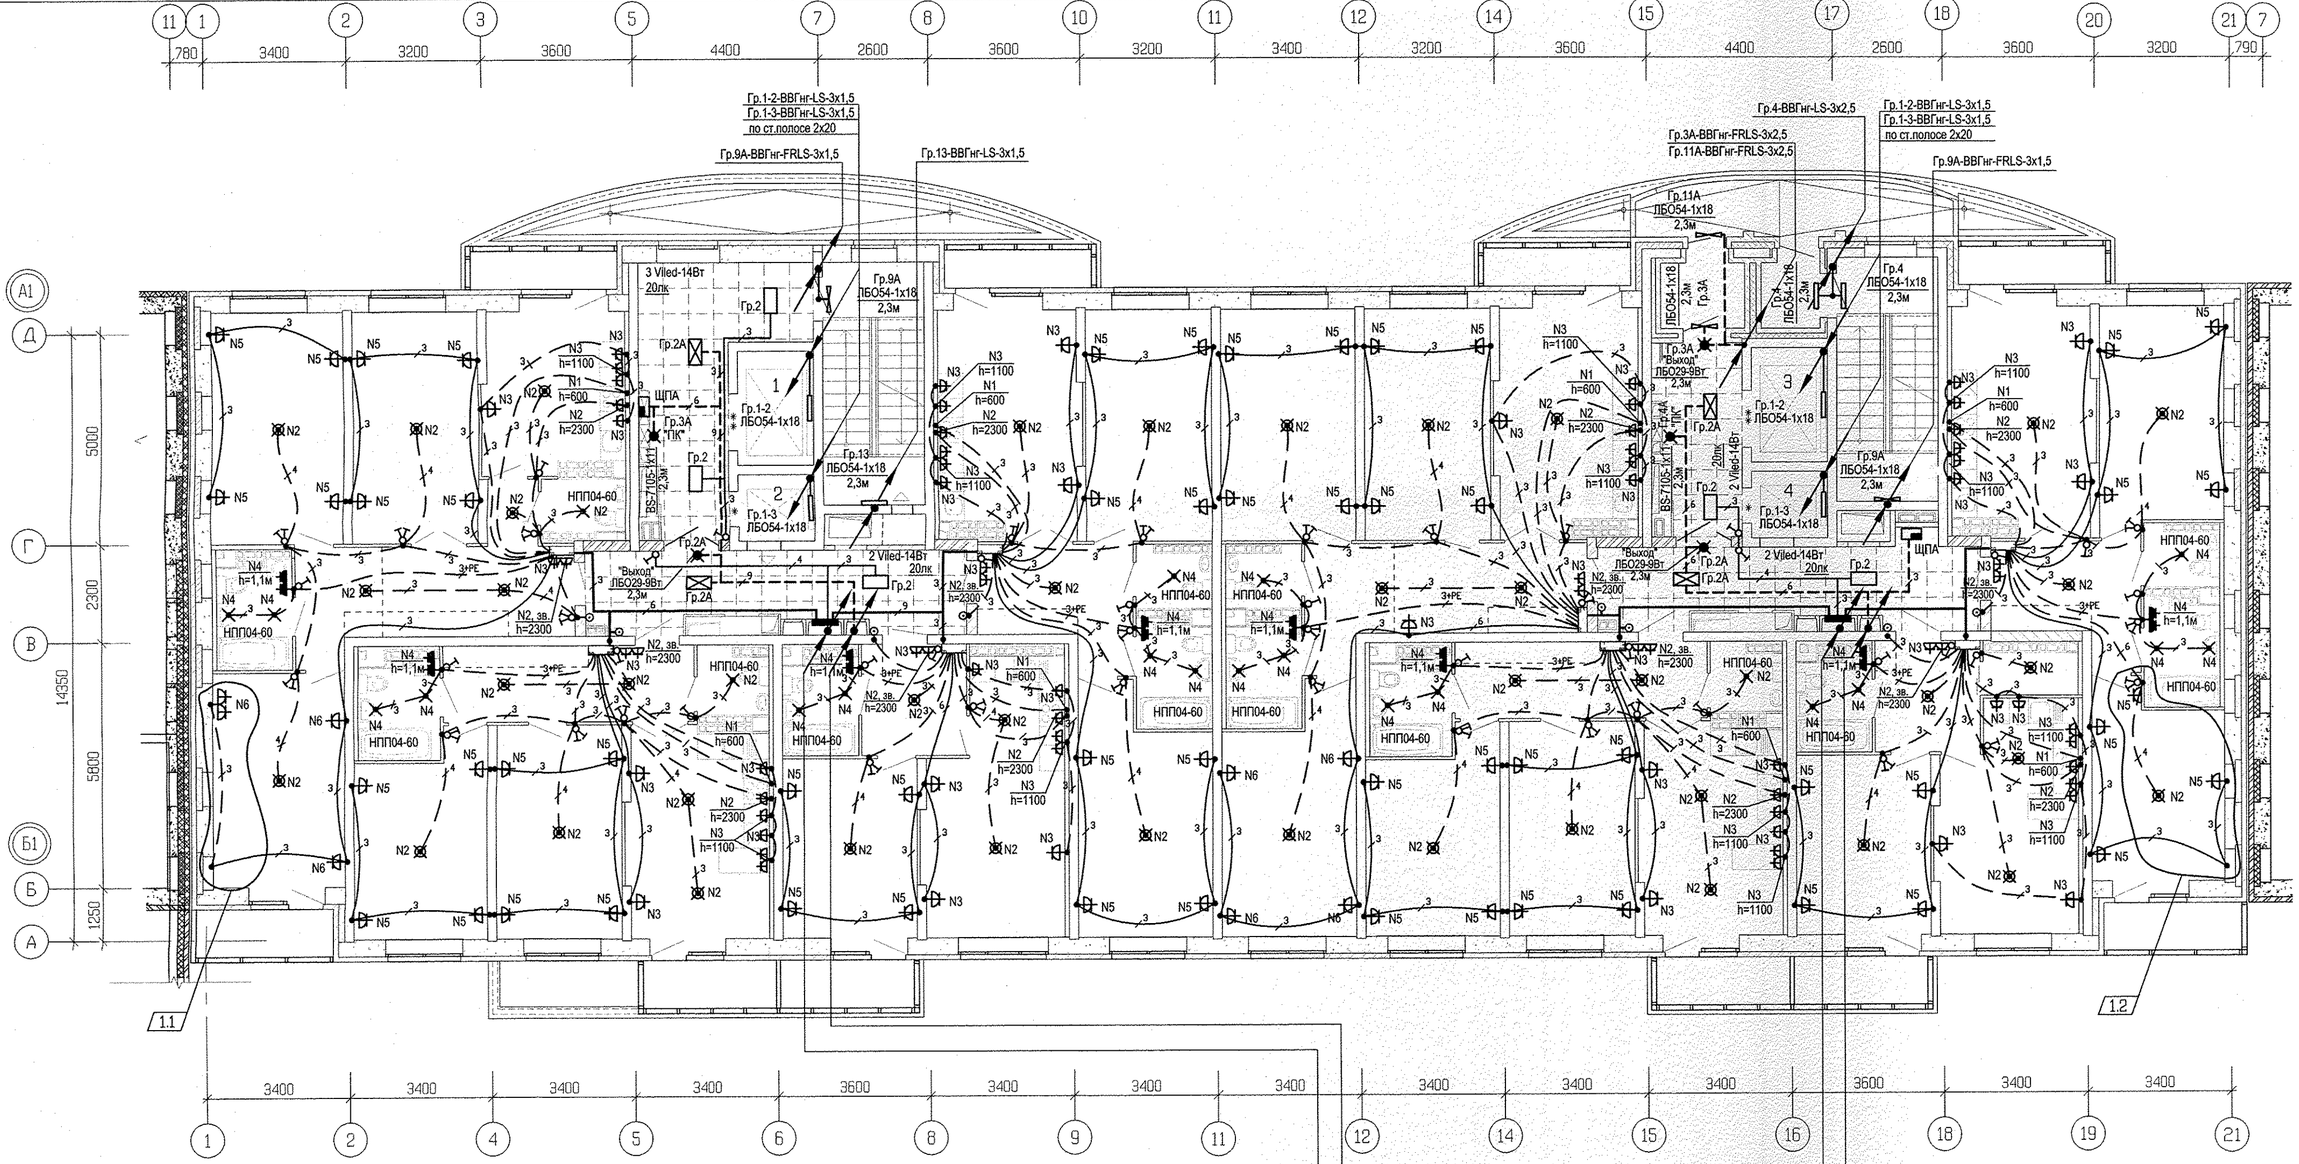

(2-5эт)	П1-4АВВГнг-LS-(1х50)+АВВГнг-LS-(1х25)
(6-9эт)	П2-4АВВГнг-LS-(1х50)+АВВГнг-LS-(1х25)
(10-12эт)	П5-4АВВГнг-LS-(1х35)+АВВГнг-LS-(1х25)
(13-15эт)	П6-4АВВГнг-LS-(1х35)+АВВГнг-LS-(1х25)
	П10-ВВГнг-LS-5х6
	П11-ВВГнг-LS-5х4
	Гр.2-ВВГнг-LS-3х2,5

	П15-ВВГнг-FRLS-3х1,5
	П16-ВВГнг-FRLS-3х1,5
	П17-ВВГнг-FRLS-5х10
	П18-ВВГнг-FRLS-3х1,5
	П19-ВВГнг-FRLS-3х1,5
	П20-ВВГнг-FRLS-3х1,5
	П21-ВВГнг-FRLS-5х6
	П22-ВВГнг-FRLS-5х6
	П23-ВВГнг-FRLS-5х4
	П24-ВВГнг-FRLS-5х10
	П25-ВВГнг-FRLS-3х1,5
	П26-ВВГнг-FRLS-3х1,5
	П27-ВВГнг-FRLS-3х1,5
	Гр.2А-ВВГнг-FRLS-3х2,5
	Гр.3А-ВВГнг-FRLS-3х1,5

(2-6эт)	П1-4АВВГнг-LS-(1х50)+АВВГнг-LS-(1х25)
(7-11эт)	П2-4АВВГнг-LS-(1х50)+АВВГнг-LS-(1х25)
(12-15эт)	П5-4АВВГнг-LS-(1х50)+АВВГнг-LS-(1х25)
(16-19эт)	П6-4АВВГнг-LS-(1х50)+АВВГнг-LS-(1х25)
	П9-ВВГнг-LS-5х6
	П10-ВВГнг-LS-5х4
	Гр.2-ВВГнг-LS-3х2,5

	П14-ВВГнг-FRLS-3х1,5
	П15-ВВГнг-FRLS-3х1,5
	П16-ВВГнг-FRLS-5х10
	П17-ВВГнг-FRLS-3х1,5
	П18-ВВГнг-FRLS-3х1,5
	П19-ВВГнг-FRLS-3х1,5
	П20-ВВГнг-FRLS-5х16
	П21-ВВГнг-FRLS-5х16
	П22-ВВГнг-FRLS-5х10
	П23-ВВГнг-FRLS-3х1,5
	П24-ВВГнг-FRLS-3х1,5
	П25-ВВГнг-FRLS-3х1,5
	Гр.2А-ВВГнг-FRLS-3х2,5
	Гр.4А-ВВГнг-FRLS-3х1,5

Из стояков исключить группы П24,П25,П26,П27 на всех последующих этажах.
Все светильники типа ARS/R-2х18 и ARS/S-2х18 заменить на светильники типа "Айсберг призма", мощностью 14Вт, ViLED CC 03-У-А-14-590.130.15-4-0-65

3.3

3	3	–	391-17		16.01.18	
1	2	–	322-17		22.09.17	
ИЗМ.	КОЛ.УЧ	ЛИСТ	N ДОК.	ПОДПИСЬ	ДАТА	
Разработал		Карманова			02.05.17	
Гл.спец.		Багина			02.05.17	
ГАП		Чирков			02.05.17	

АПУ.030-02Б-ЭЛ

Жилой комплекс со встроенно-пристроенными объектами общественного назначения, подземной, надземной автостоянками и трансформаторными подстанциями в квартале улиц Ирбитской-Раевского-Блохера-Данилы Зверева в Кировском районе г. Екатеринбурга

II этап строительства.
16-20-этажная блок-секция

СТАДИЯ	ЛИСТ	ЛИСТОВ
Р	18	

План 3-13 этажей.
Расположение электрических сетей.

ЗАО КОРПОРАЦИЯ АТОМСТРОЙКОМПЛЕКС

Копировал

Формат А2

Инв.N подл.	Подпись и дата	Взам. инв.N	
АР	Терновая	02.05.17	
ОВ	Пашаева	02.05.17	
ВК	Решетникова	02.05.17	
СС	Бородина	02.05.17	