



План 1 этажа

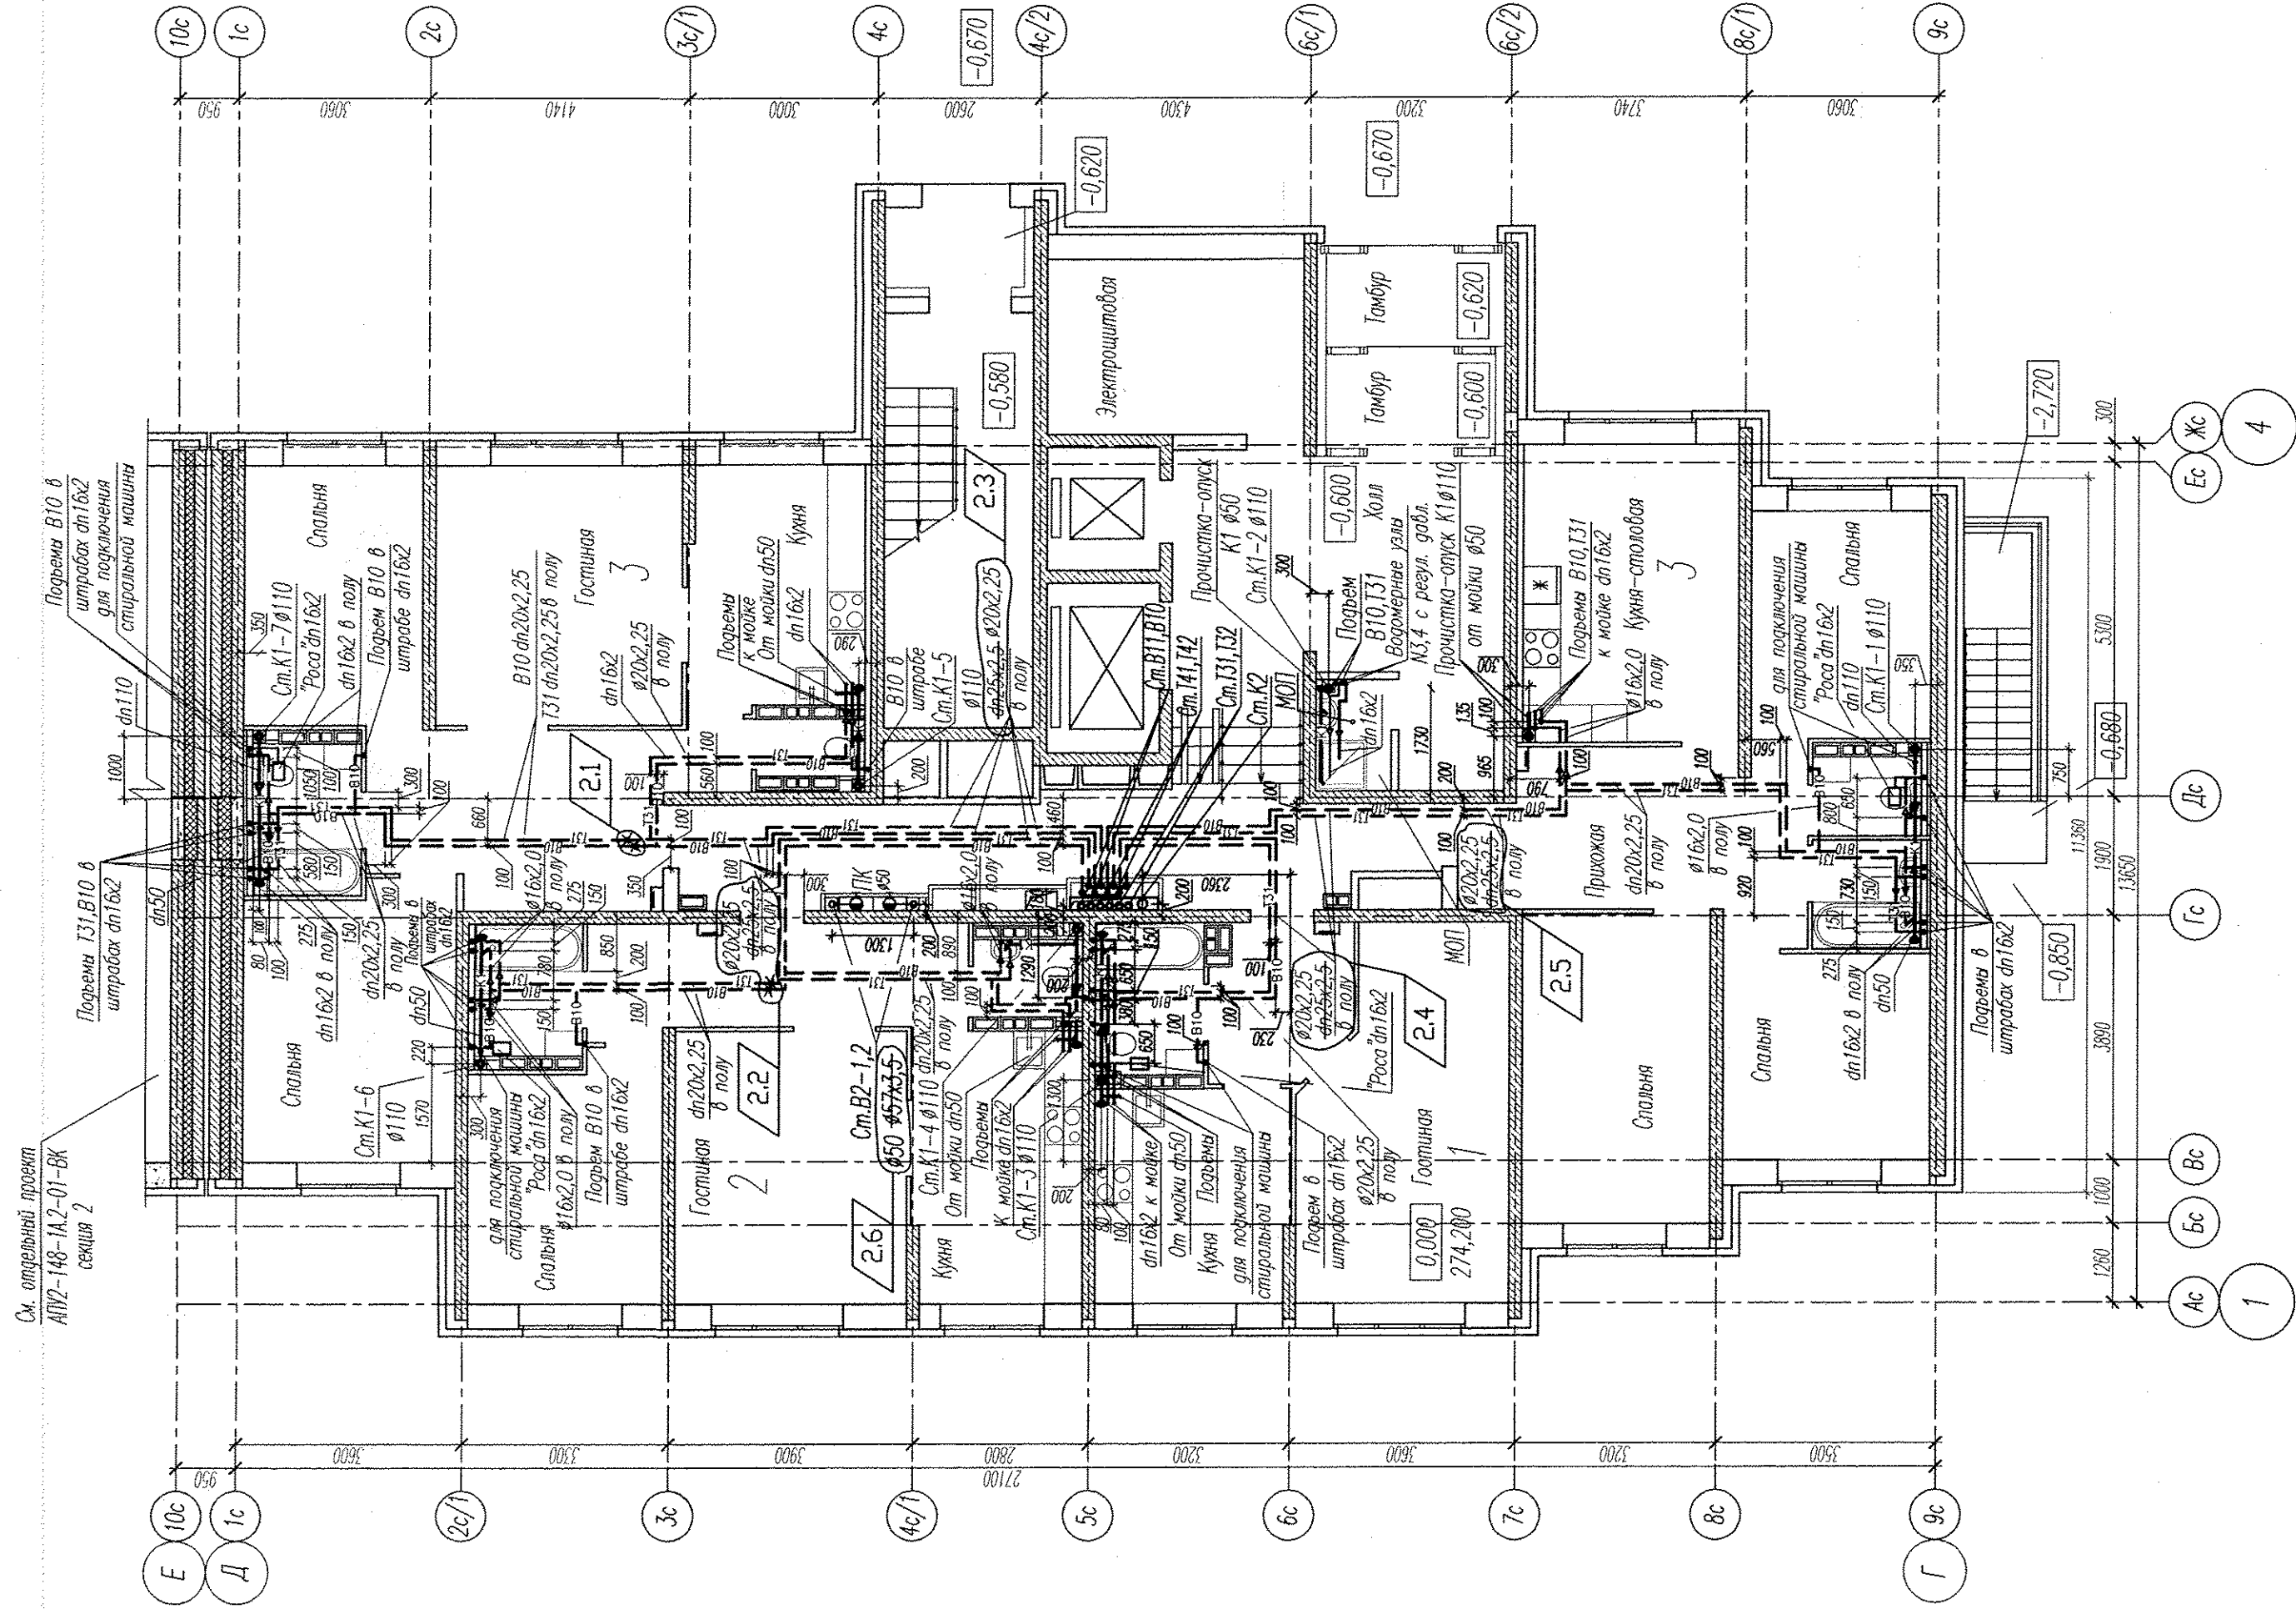

См. общий проект
АПВ-148-1А.1-01-ВК
секция 2

Компоновочная схема

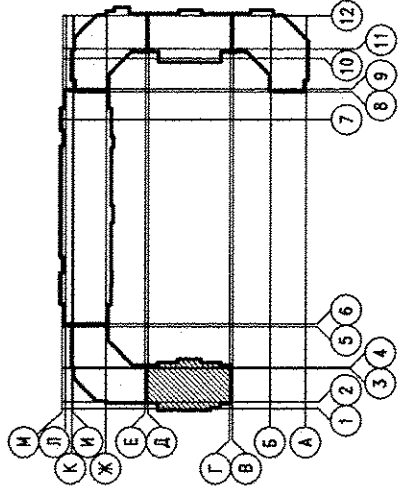

Имя, И.подл. Подпись и дата, Имя, И.подл.

АПВ-148-1А.1-01-ВК		Жилой дом с нежилыми помещениями общественного назначения, встроенно-присоединенным дошкольным образовательным учреждением, подземной автостоянкой по ул.Генерала в Верх-Исетском районе г.Екатеринбурга.	
2	6	87-16	Шхм. 03.16
И.м.	Кол.уч.	Лист	№рек. Изм.
Разработал	Иванченко	Шхм.	02.16
Проверил	Пырова	Шхм.	02.16
Гл. спец.	Пырова	Шхм.	02.16
Н.контр.	Кармизина	Шхм.	02.16
Жилой дом 1А 1 этап строительства Секция 1		Страница	Лист
План 1 этажа		Р	3
ЗАО "Корпорация "Атомстройкомплекс"		Лист	
Формат А2		Лист	