


Компоновочная схема

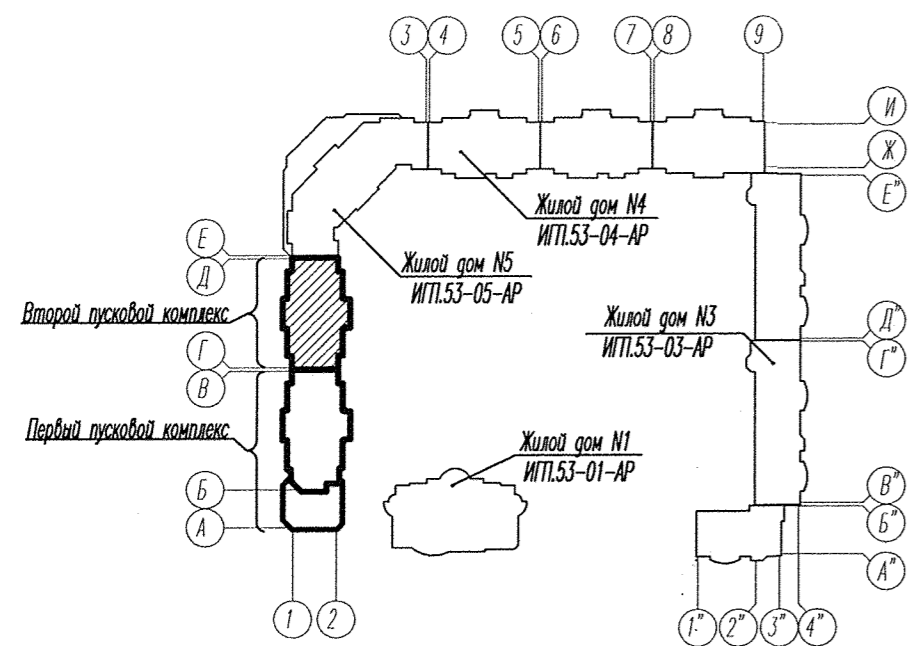

Изм. № подл. _____
 Подпись и дата _____
 Взам. инв. № _____

АП42-53-02-02-ВК				
Жилой комплекс со встроенно-пристроенными объектами общественного назначения и подземной автостоянкой в квартале ул. Московская-Островского-Айвазовского в Ленинском районе г.Екатеринбурга.				
Изм.	Кол.ч.	Лист	Идок.	Подпись
Гл. спец.	Пырова	04.14		
Н.контр.	Пырова	04.14		
Проверил	Пырова	04.14		
Разраб.	Иванченко	04.14		
Жилой дом N2 с выставочными салонами 2 пусковой комплекс			Стадия	Лист
			Р	5
План 2-9 этажей			3АО "Корпорация "Атомстройкомплекс" Формат А2	